




Verkooptekeningen

Type Beuk

www.denieuweerven.nl


de
**nieuwe
erven**

HAAGTUINEN IS
ONDERDEEL VAN

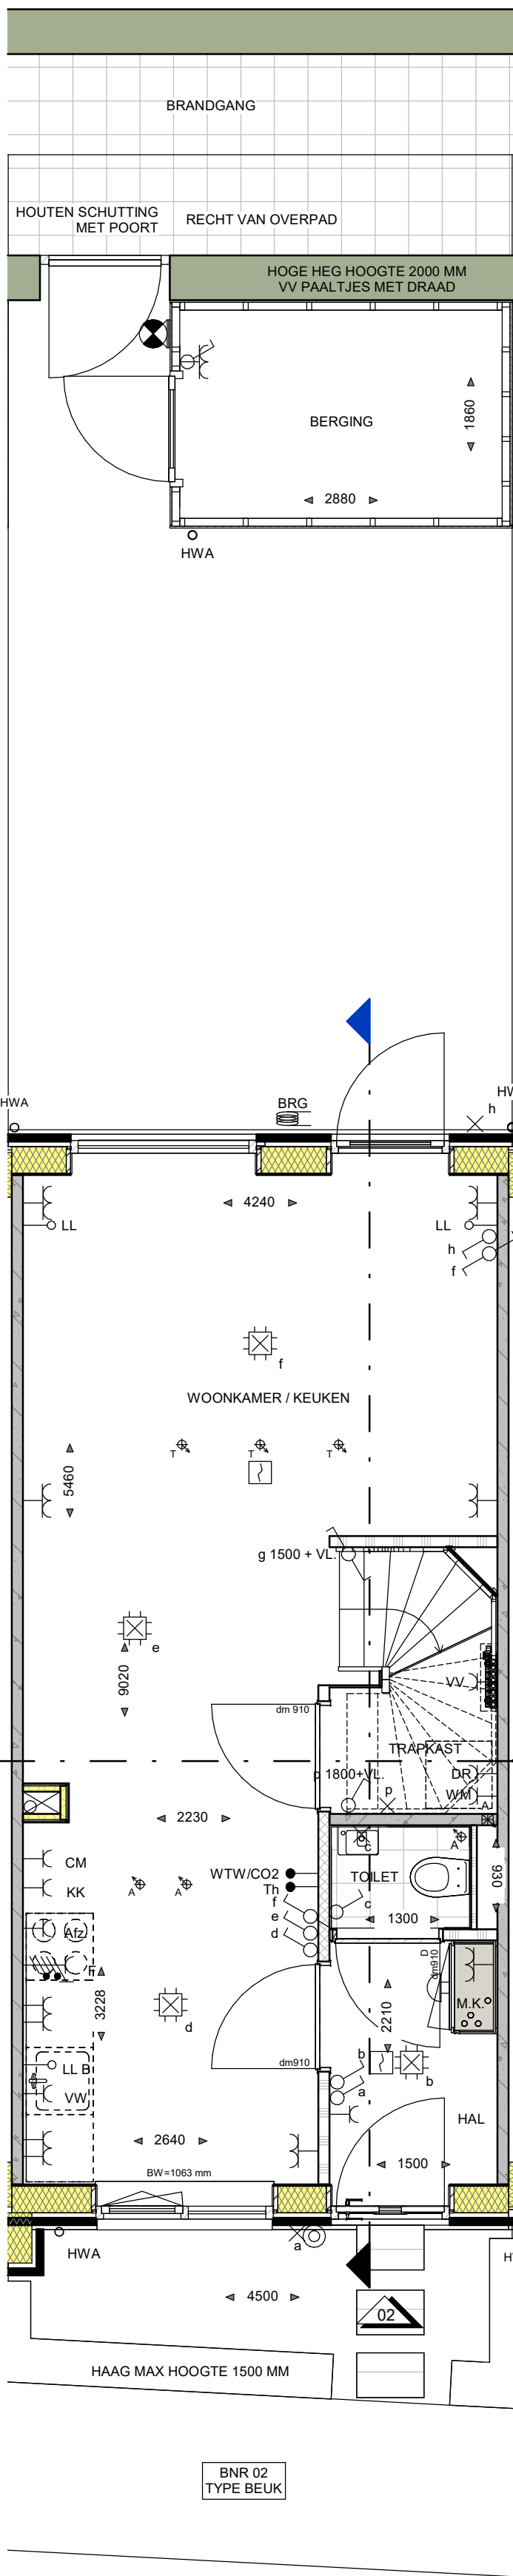


BEGANE GROND

schaal 1 : 50

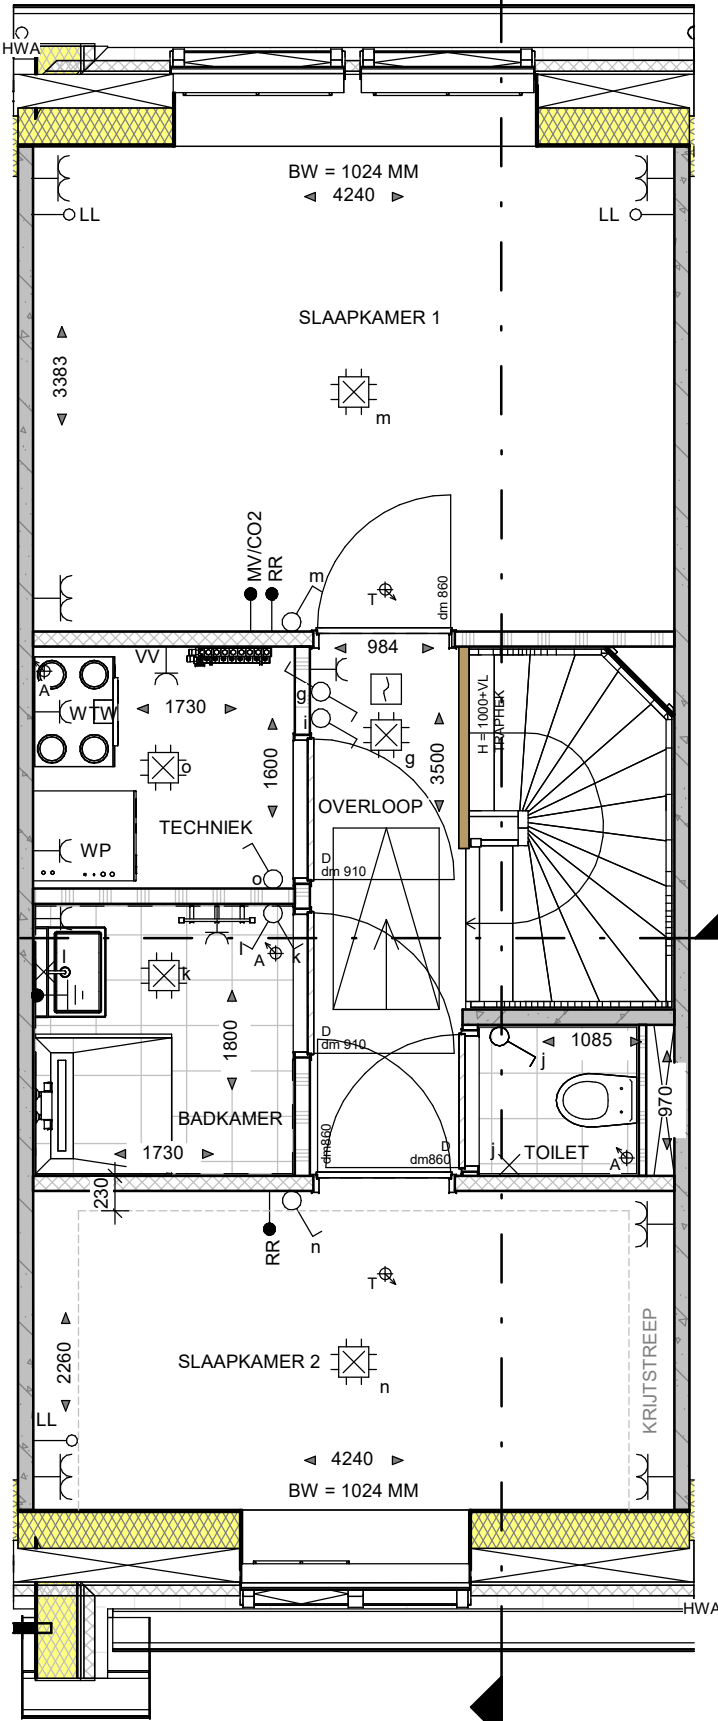

EERSTE VERDIEPING

schaal 1 : 50

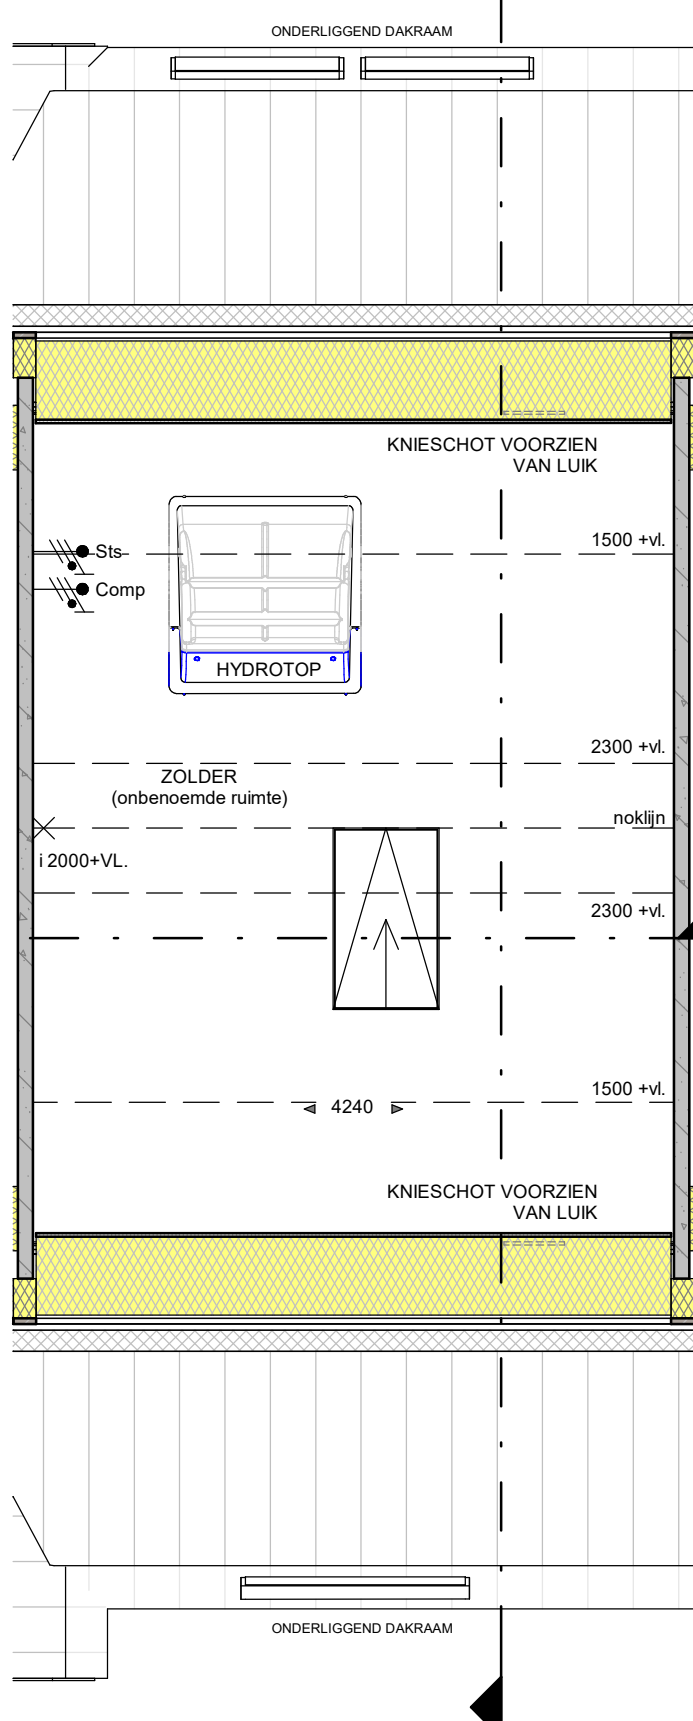

TWEDE VERDIEPING

schaal 1 : 50




VOORGEVEL

schaal 1 : 100




ACHTERGEVEL

schaal 1 : 100

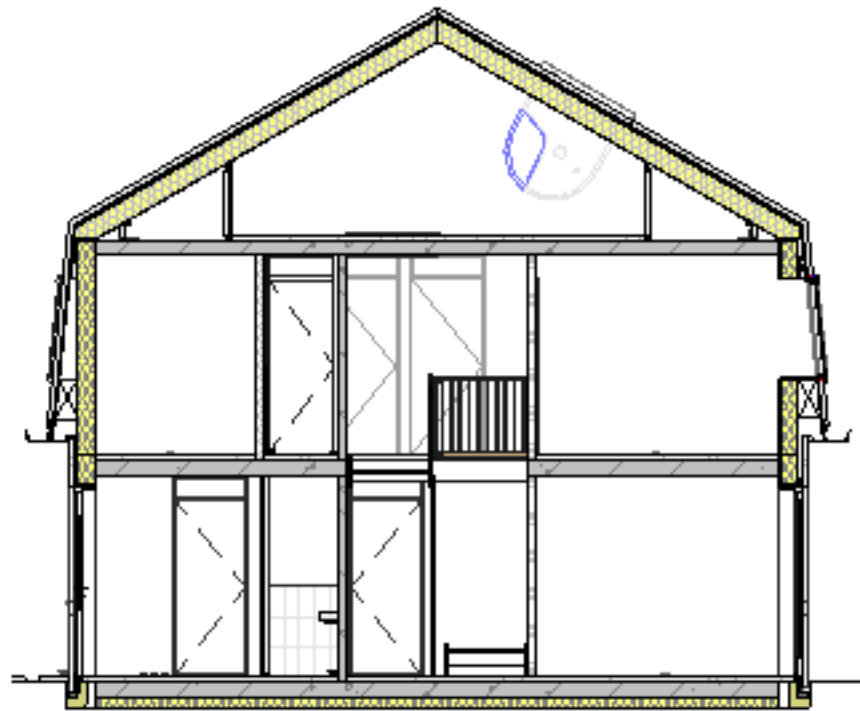


DOORSNEDE

schaal 1 : 100

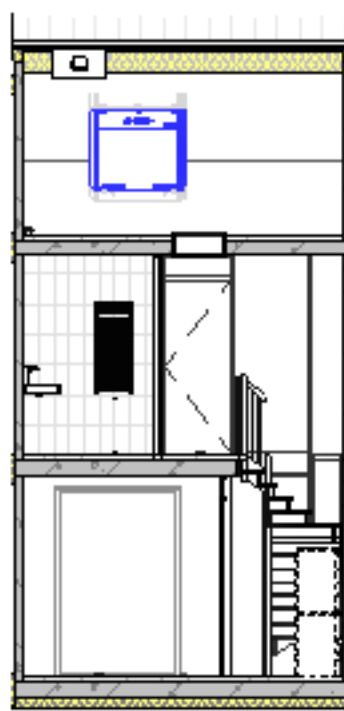

DOORSNEDE

schaal 1 : 100

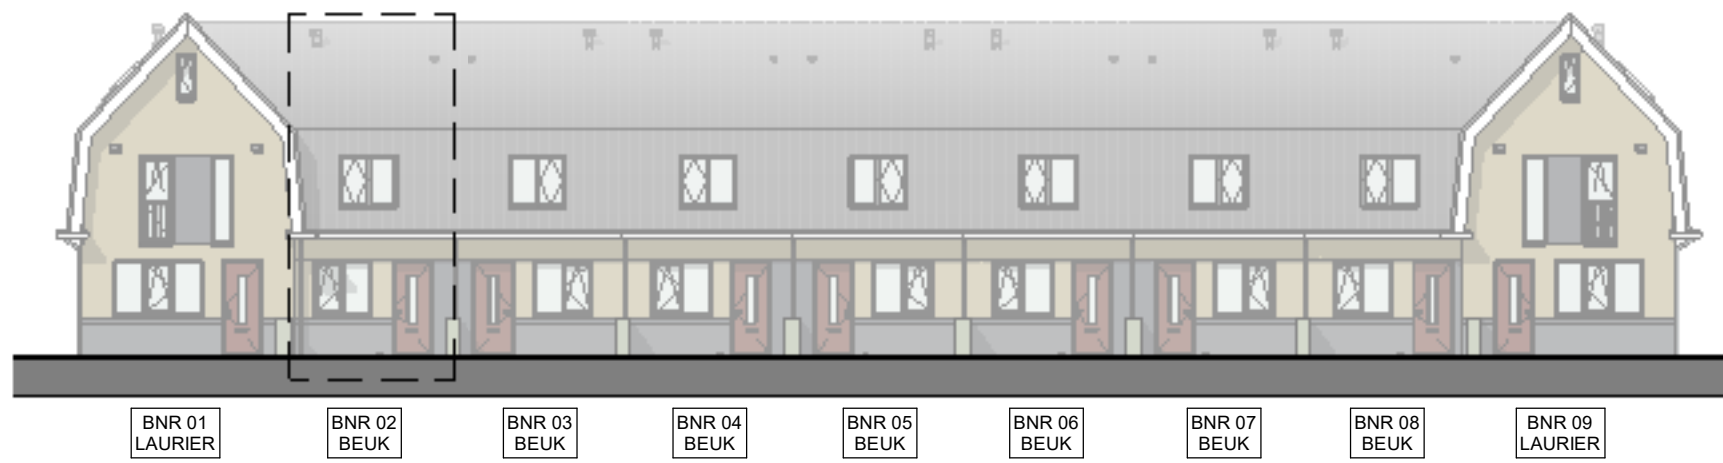

STRAATBEELD

schaal 1 : 200

RENOVOOI INSTALLATIES:

- ENKELPOLIGE SCHAKELAAR
- SERIESCHAKELAAR
- WISSELSCHAKELAAR
- KRUISCHAKELAAR
- ENKELPOLIGE SCHAKELAAR MET ENKELE WCD (HORIZONTAAL)
- WISSELSCHAKELAAR MET ENKELE WCD (HORIZONTAAL)
- ENKELE WCD MET RANDAARDE
- DUBBELE WCD MET RANDAARDE (HORIZONTALE MONTAGE)
- DUBBELE WCD MET RANDAARDE (VERTICALE MONTAGE)
- DUBBELE WCD MET RANDAARDE (HALF-OPBOUW)
- DUBBELE WCD MET RANDAARDE (SPATWATERDICHT)
- WCD 2X230 VOLT (PERILEX T.B.V. FORNUIS)
- WCD 2X230 VOLT (PERILEX T.B.V. WARMTEPOMP)
- AANSLUITPUNT 230 VOLT (HOOFDBEDIENING WTW)
- AANSLUITPUNT THERMOSTAAT
- AANSLUITPUNT RUIMTEREGELING (BIJ WARMTEPOMP)
- AANSLUITPUNT WTW
- AANSLUITPUNT CO₂-MELDER
- AANSLUITPUNT LOZE LEIDING (V.Z.V. CONTROLEDRAAD)
- WANDLICHTPUNT
- PLAFONDLICHTPUNT
- ROOKMELDER
- E-RADIATOR
- BELDRUKKER
- SCHIEL
- CAP
- CENTRAAL AARDPUNT
- ELEKTRISCHE RADIATOR + ENKELE WCD MET RANDAARDE
- VV VERDELER VLOERVERWARMING
- AANSLUITPUNTEN HYDROTOP
- CIRCA MATEN IN MM
- ZB BINNENKOZIJN ZONDER BOVENLICHT
- DAGMAAT IN MM (tussen kozijnstijlen)
- OMV OPSTELPLAATS OMVORMER PV-PANELEN
- WP OPSTELPLAATS CENTRAAL VERWARMINGSTOESTEL (WARMTEPOMP)
- BKK ELEKTRISCHE VERWARMING BADKAMER
- WM OPSTELPLAATS WASMACHINE
- WD OPSTELPLAATS WASDROGER
- CM COMBI-MAGNETRON
- AFZ AFZUIGKAP (RECIRCULATIE)
- VW VAATWASSER
- B BOILER
- AFZUIGING IN TOILET, BADKAMER, KEUKEN, TECHNISCHE RUIMTE, NABIJ OPSTELLING WM EN WD
- A PLAFOND-AFVOERPUNT MECHANISCHE VENTILATIE
- A MUUR-AFVOER/OVERSTROOM PUNT MECHANISCHE VENTILATIE
- BRG GRONDKABEL T.B.V. BUITENBERGING
- BK BUITENKRAAN MET GEVELKOM
- GAASHEKWERK 1,8M HOOG MET HEDERA (waar aangegeven dmv tekst)

WANDEN:

- BUITENMETSSELWERK (ENKELZIJDIG SCHOONWERK)
- PREFAB BETON
- HOUTSKELETBOUW (HSB)
- ISOLATIE
- GASBETON G4/600
- GASBETON G5/800
- GASBETON INCL. TEGELWERK:
- T.P.V. BADKAMER TOT OK. PLAFOND
- T.P.V. TOILET CA1250+V.L.

OVERIGEN:

- P : PARKEERPLAATS
- NESTKASTEN
- BW : BORSTWERINGSHOOGTE
- ZW : ZONWERING

De gevels zijn ter indicatie voorzien van kleur; hier kunnen geen rechten aan worden ontleend. Percelen kunnen per bouwnummer afwijken.



GEVELAANZICHTEN, PLATTEGRONDEN, DOORSNEDE EN SITUATIE

PROJECT 35 WONINGEN HAAGTUINEN MOLENSCHOT
ONDERDEEL STARTERSWONING - TYPE BEUK
SCHAAL 1:50/1:100/1:200
DATUM 29-04-2025
FASE VERKOOP
FORMAAT A1


BLADNUMMER: VK-BNR-02



Van der Heijden Bouw- en ontwikkeling B.V.
Industriepark 8 T (0486) 46 18 55
Postbus 52 E info@vd-heijden.nl
5374 ZH Schaijk I www.vd-heijden.nl




deze tekening niet zonder onze schriftelijke toestemming reproduceren, noch aan derden ter inzage geven.

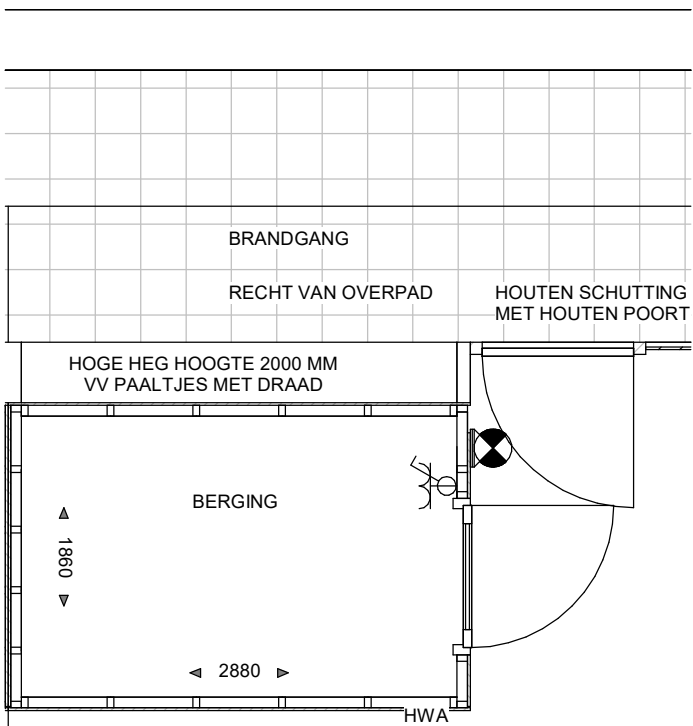


VOORGEVEL

schaal 1 : 100

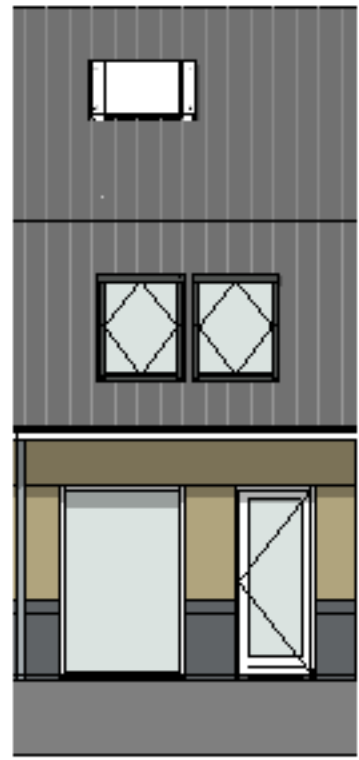


ACHTERGEVEL

schaal 1 : 100

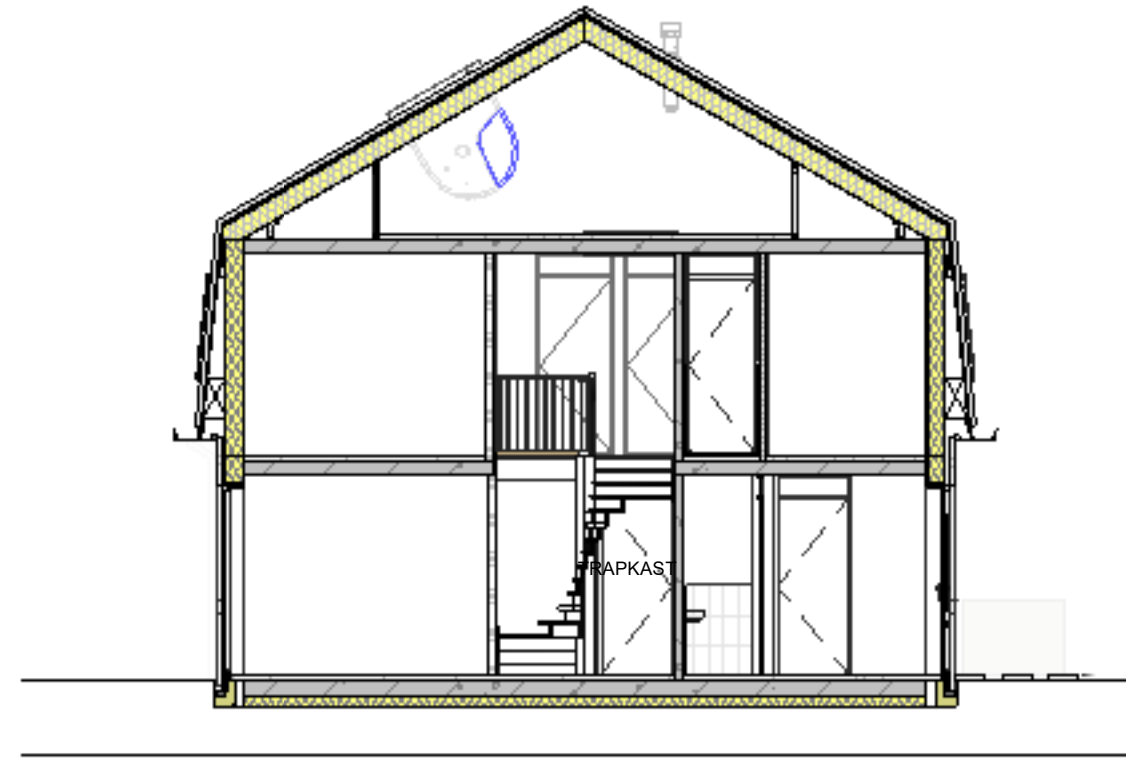


DOORSNEDE

schaal 1 : 100

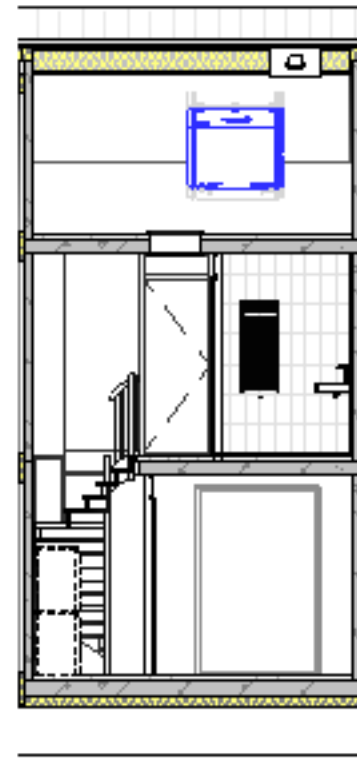


DOORSNEDE

schaal 1 : 100

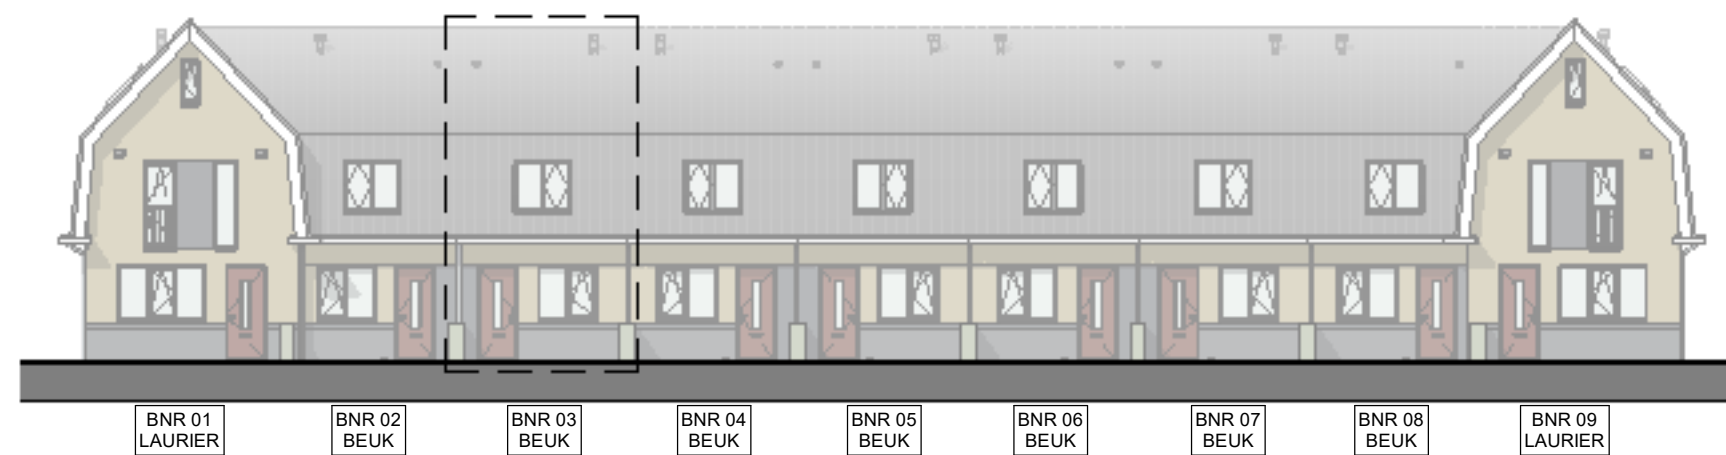


STRAATBEELD

schaal 1 : 200

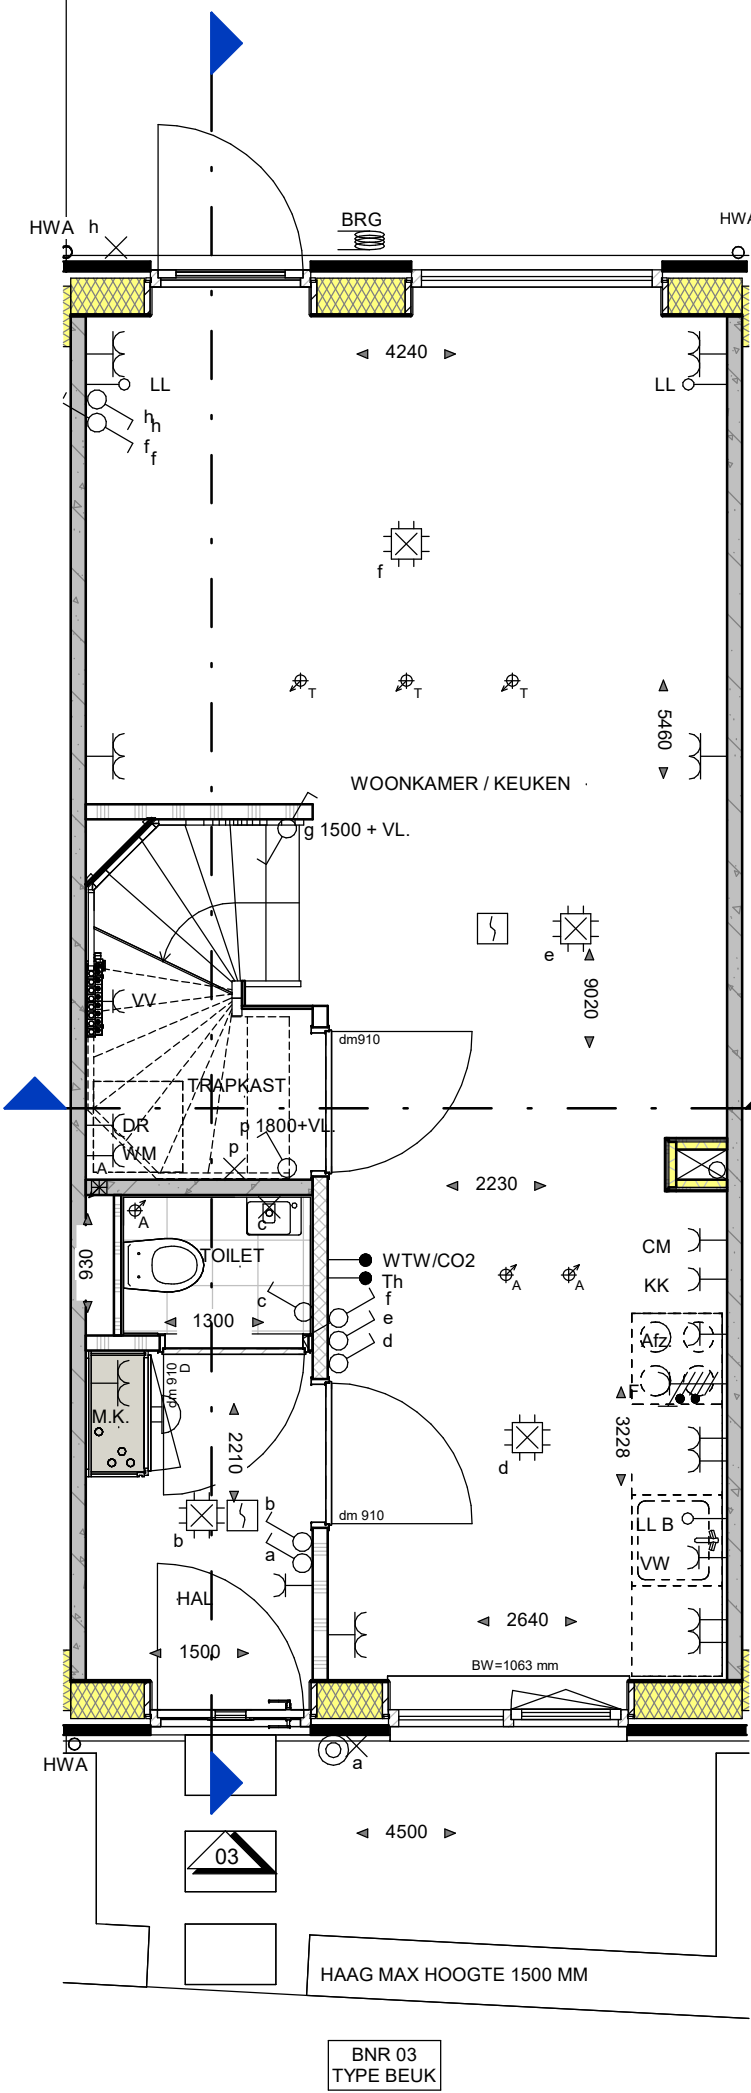


BEGANE GROND

schaal 1 : 50

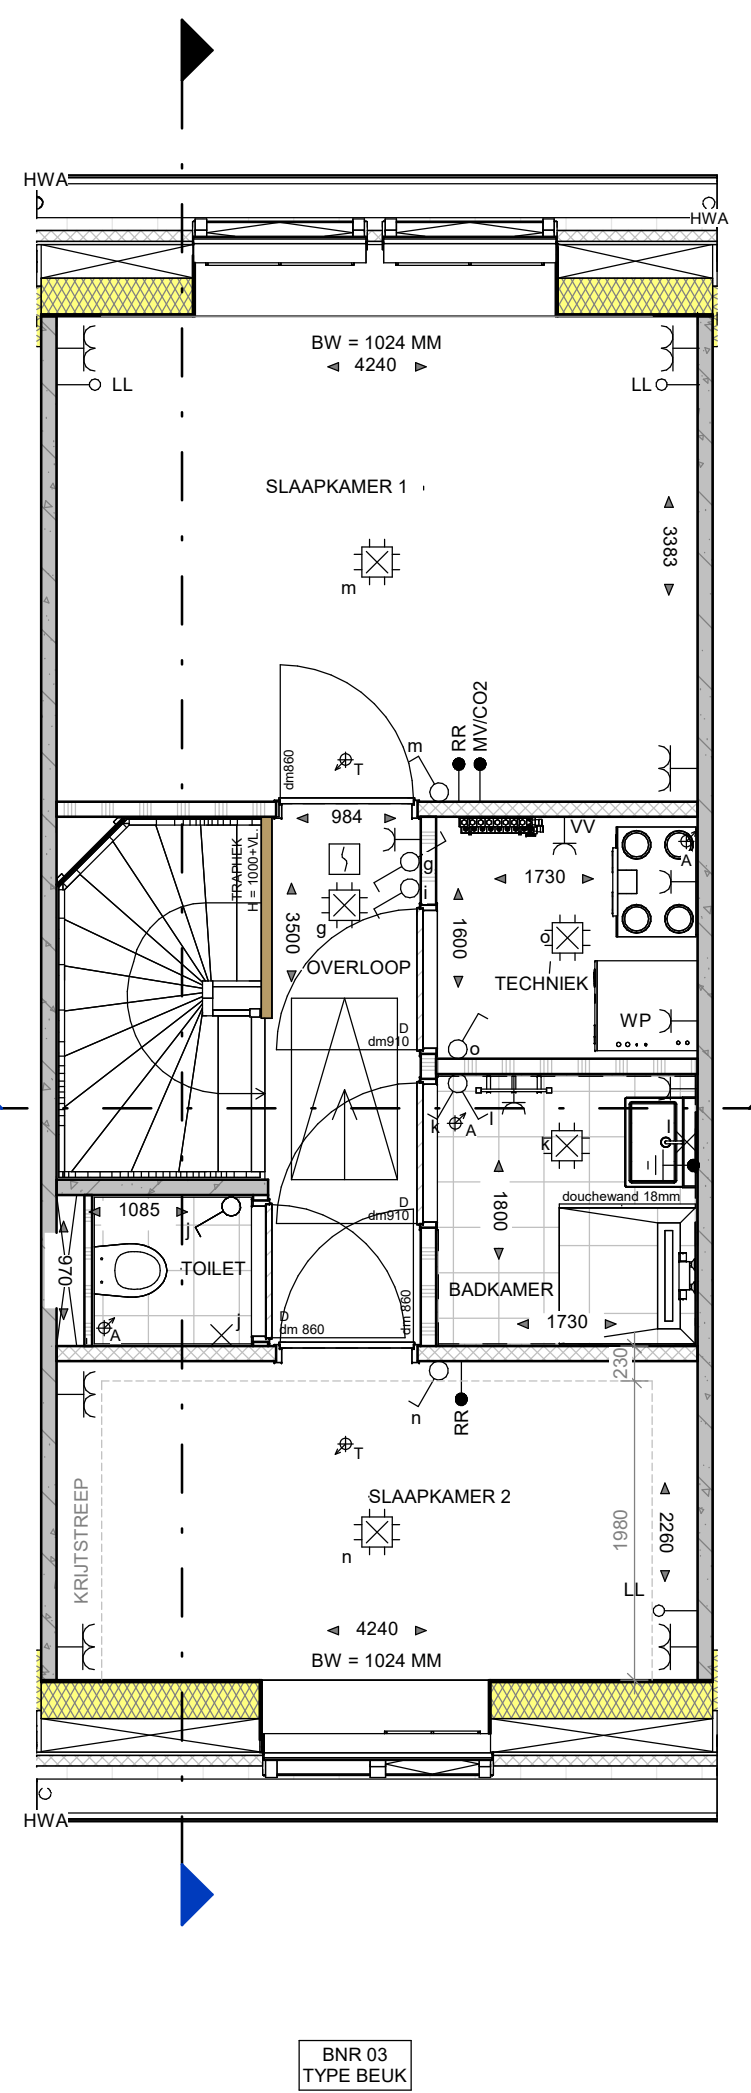

EERSTE VERDIEPING

schaal 1 : 50

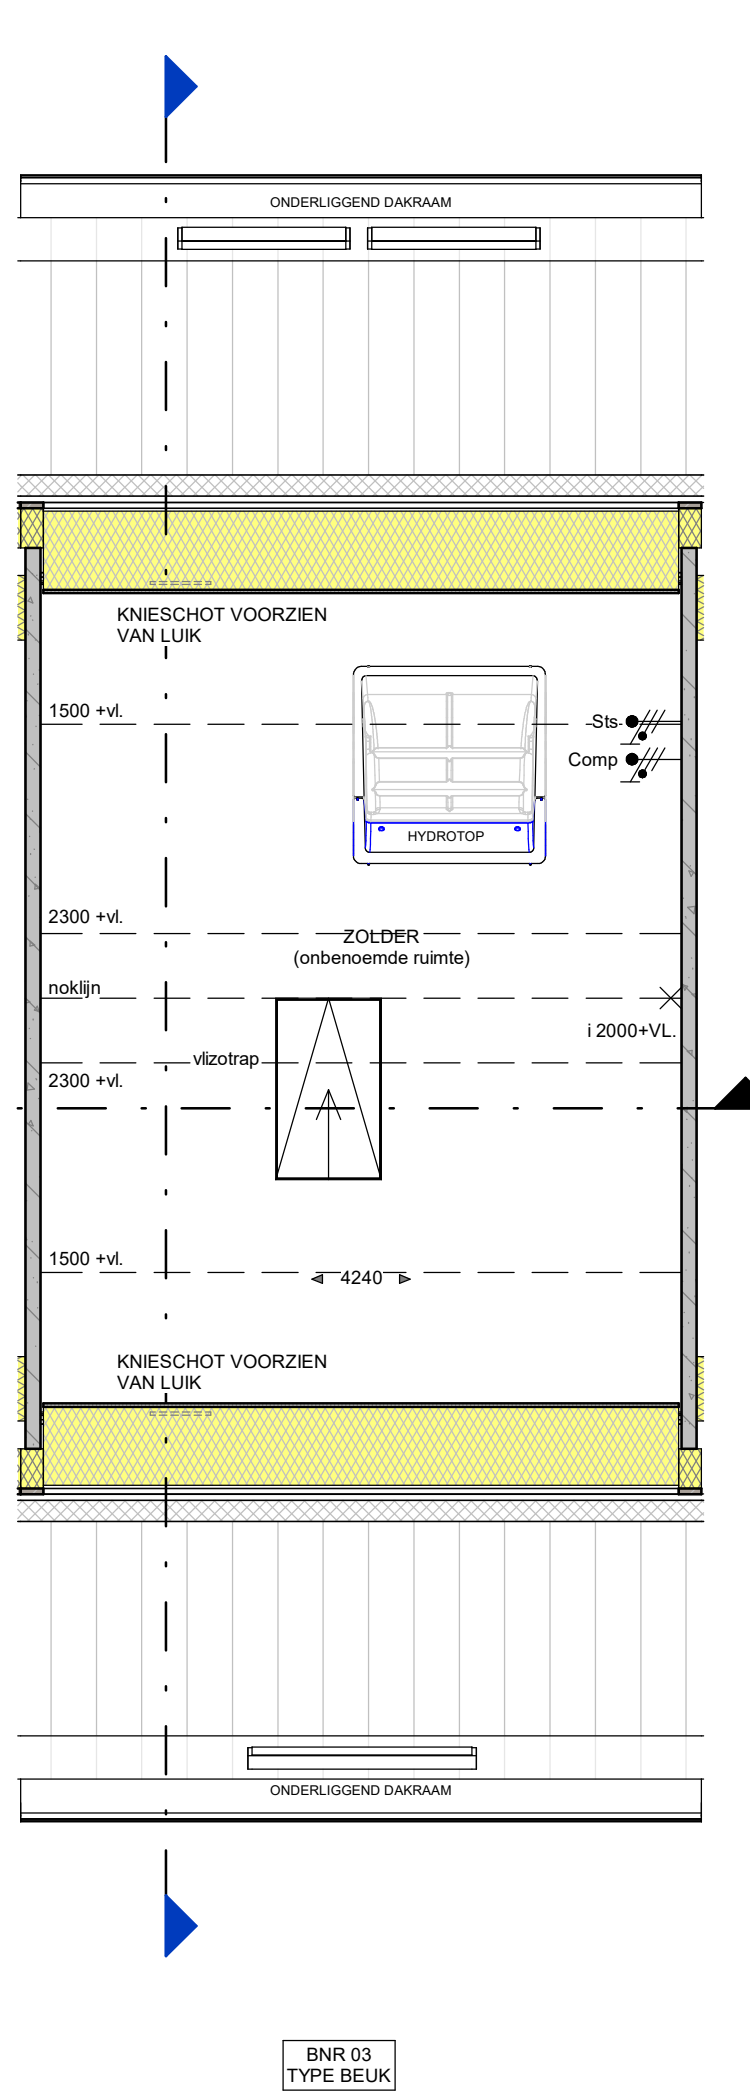

TWEDE VERDIEPING

schaal 1 : 50

RENOVOOI INSTALLATIES:

- ENKELPOLIGE SCHAKELAAR
- SERIESCHAKELAAR
- WISSELSCHAKELAAR
- KRUISCHAKELAAR
- ENKELPOLIGE SCHAKELAAR MET ENKELE WCD (HORIZONTAAL)
- WISSELSCHAKELAAR MET ENKELE WCD (HORIZONTAAL)
- ENKELE WCD MET RANDAARDE
- DUBBELE WCD MET RANDAARDE (HORIZONTALE MONTAGE)
- DUBBELE WCD MET RANDAARDE (VERTICALE MONTAGE)
- DUBBELE WCD MET RANDAARDE (HALF-OPBOUW)
- DUBBELE WCD MET RANDAARDE (SPATWATERDICHT)
- WCD 2X230 VOLT (PERILEX T.B.V. WARMTEPOMP)
- AANSLUITPUNT 230 VOLT (HOOFDBEDIENING WTW)
- AANSLUITPUNT THERMOSTAAT
- AANSLUITPUNT RUIMTEREGELING (BIJ WARMTEPOMP)
- AANSLUITPUNT WTW
- AANSLUITPUNT CO₂-MELDER
- AANSLUITPUNT LOZE LEIDING (V.Z.V. CONTROLEDRAAD)
- WANDLICHTPUNT
- PLAFONDLICHTPUNT
- ROOKMELDER
- E-RADIATOR
- BELDRUKKER
- SCHIEL
- CAP
- CENTRAAL AARDPUNT
- ELEKTRISCHE RADIATOR + ENKELE WCD MET RANDAARDE
- VV
- VERDELER VLOERVERWARMING
- AANSLUITPUNTEN HYDROTOP
- CIRCA MATEN IN MM
- ZB
- BINNENKOZIJN ZONDER BOVENLICHT
- dm ...
- DAGMAAT IN MM (tussen kozijnstijlen)
- OMV
- OPSTELPLAATS OMVORMER PV-PANELEN
- WP
- OPSTELPLAATS CENTRAAL VERWARMINGSTOESTEL (WARMTEPOMP)
- BKK
- ELEKTRISCHE VERWARMING BADKAMER
- WM
- OPSTELPLAATS WASMACHINE
- WD
- OPSTELPLAATS WASDROGER
- CM
- COMBI-MAGNETRON
- AFZ
- AFZUIGKAP (RECIRCULATIE)
- VW
- VAATWASSER
- B
- BOILER
- AFZUIGING IN TOILET, BADKAMER, KEUKEN, TECHNISCHE RUIMTE, NABIJ OPSTELLING WM EN WD
- A
- PLAFOND-AFVOERPUNT MECHANISCHE VENTILATIE
- A
- MUUR-AFVOER/OVERSTROOM PUNT MECHANISCHE VENTILATIE
- BRG
- GRONDKABEL T.B.V. BUITENBERGING
- BK
- BUITENKRAAN MET GEVELKOM
- GAASHEKWERK 1,8M HOOG MET HEDERA (waar aangegeven dmv tekst)

WANDEN:

- BUITENMETSSELWERK (ENKELZIJDIG SCHOONWERK)
- PREFAB BETON
- HOOTSKELETBOUW (HSB)
- ISOLATIE
- GASBETON G4/600
- GASBETON G5/800
- GASBETON INCL. TEGELWERK:
- T.P.V. BADKAMER TOT OK. PLAFOND
- T.P.V. TOILET CA1250+V.L.

OVERIGEN:

- P
- PARKEERPLAATS
- N
- NESTKASTEN
- BW
- BORSTWERINGSHOOOGTE
- ZW
- ZONWERING

De gevels zijn ter indicatie voorzien van kleur; hier kunnen geen rechten aan worden ontleend.
Percelen kunnen per bouwnummer afwijken.



GEVELAANZICHTEN, PLATTEGRONDEN, DOORSNEDE EN SITUATIE

PROJECT 35 WONINGEN HAAGTUINEN MOLENSCHOT
ONDERDEEL STARTERSWONING - TYPE BEUK
SCHAAL 1:50/1:100/1:200
DATUM 29-04-2025
FASE VERKOOP
FORMAAT A1


BLADNUMMER: VK-02




Van der Heijden Bouw- en ontwikkeling B.V.
Industriepark 8 T (0496) 46 18 55
Postbus 52 E info@vd-heijden.nl
5374 ZH Schaijk I www.vd-heijden.nl



deze tekening niet zonder schriftelijke toestemming reproduceren, noch aan derden ter inzage geven.

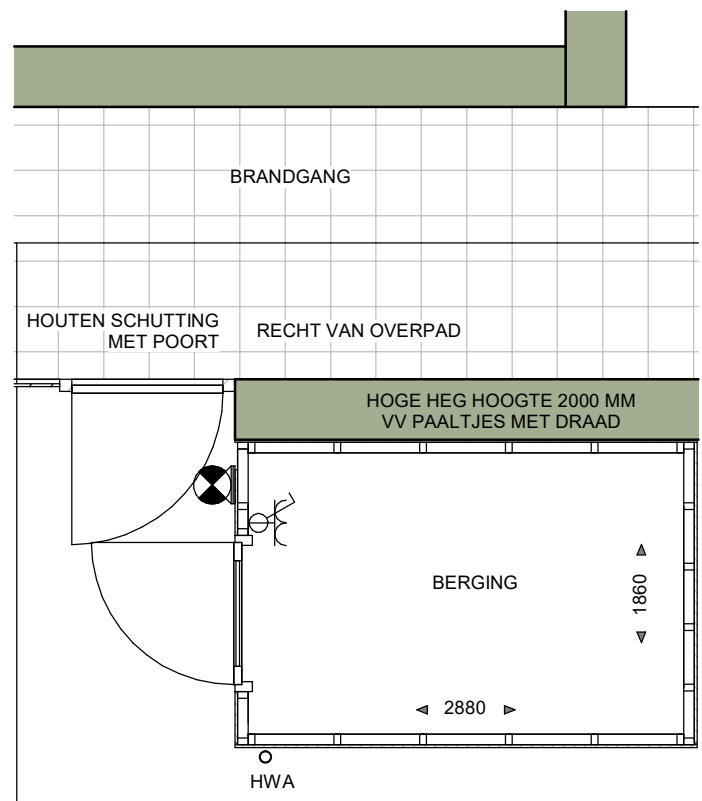


schaal 1 : 50

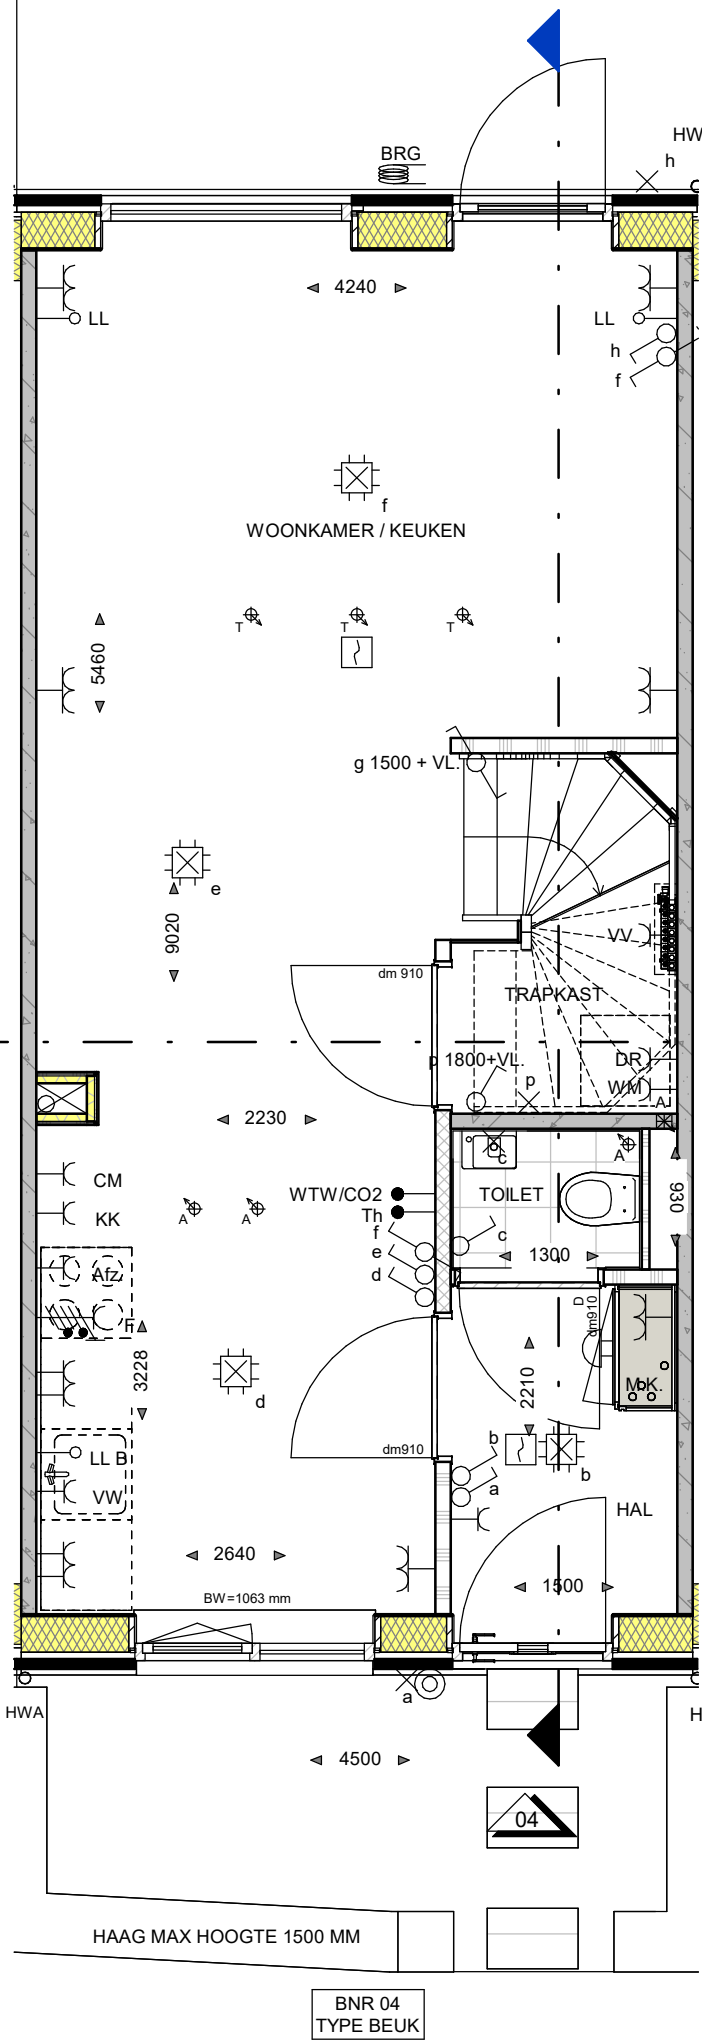


BEGANE GROND

schaal 1 : 50

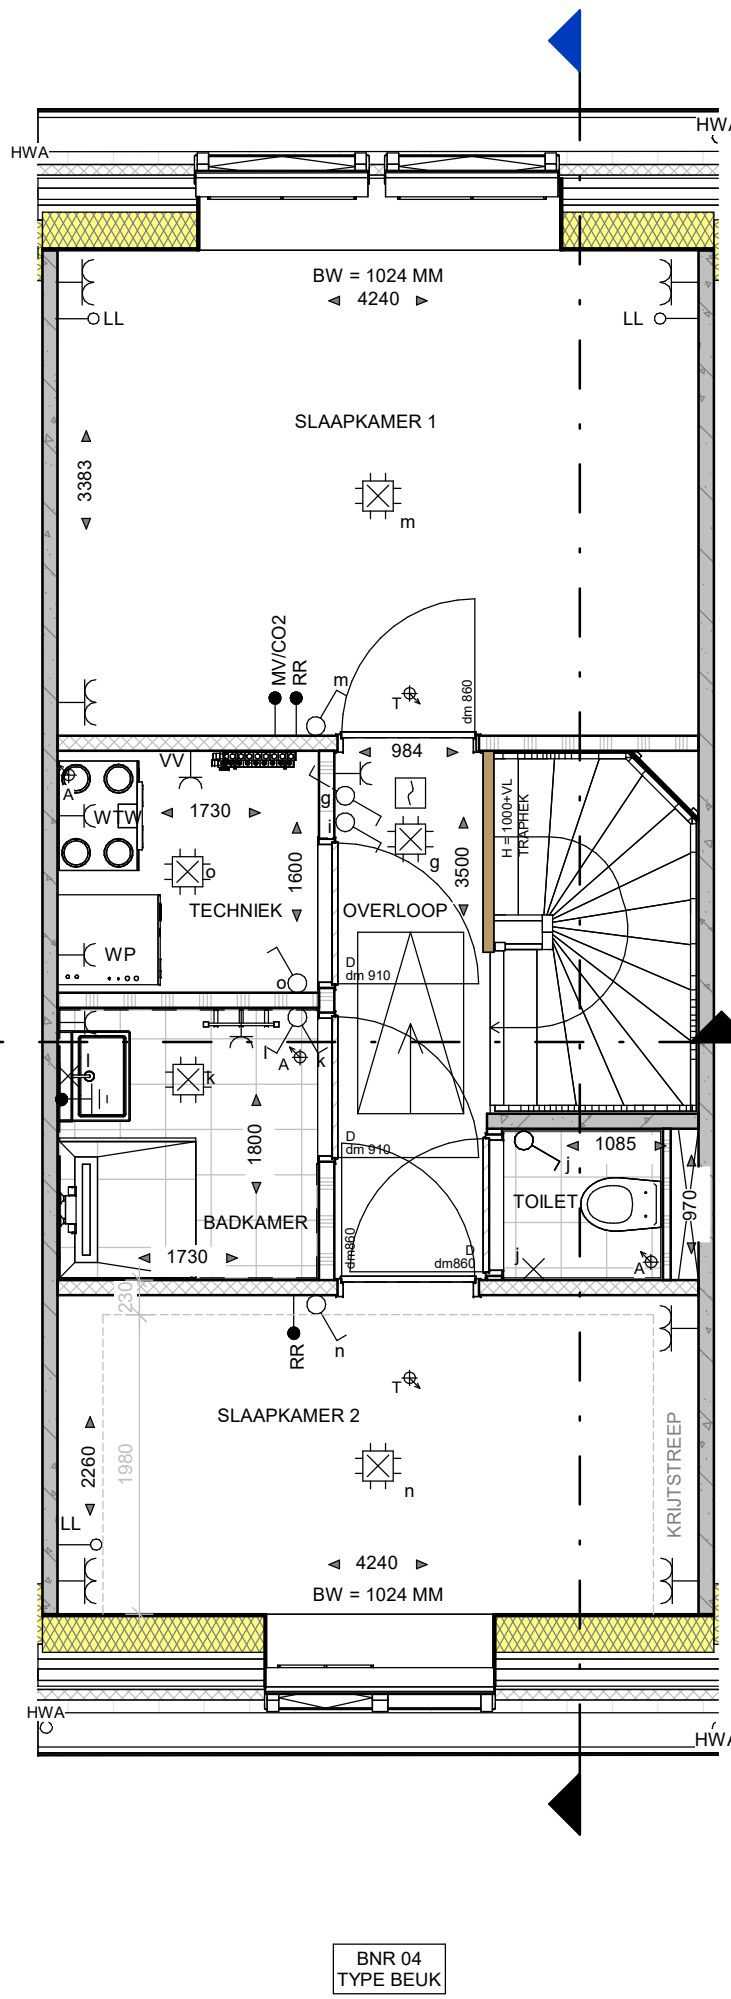

EERSTE VERDIEPING

schaal 1 : 50

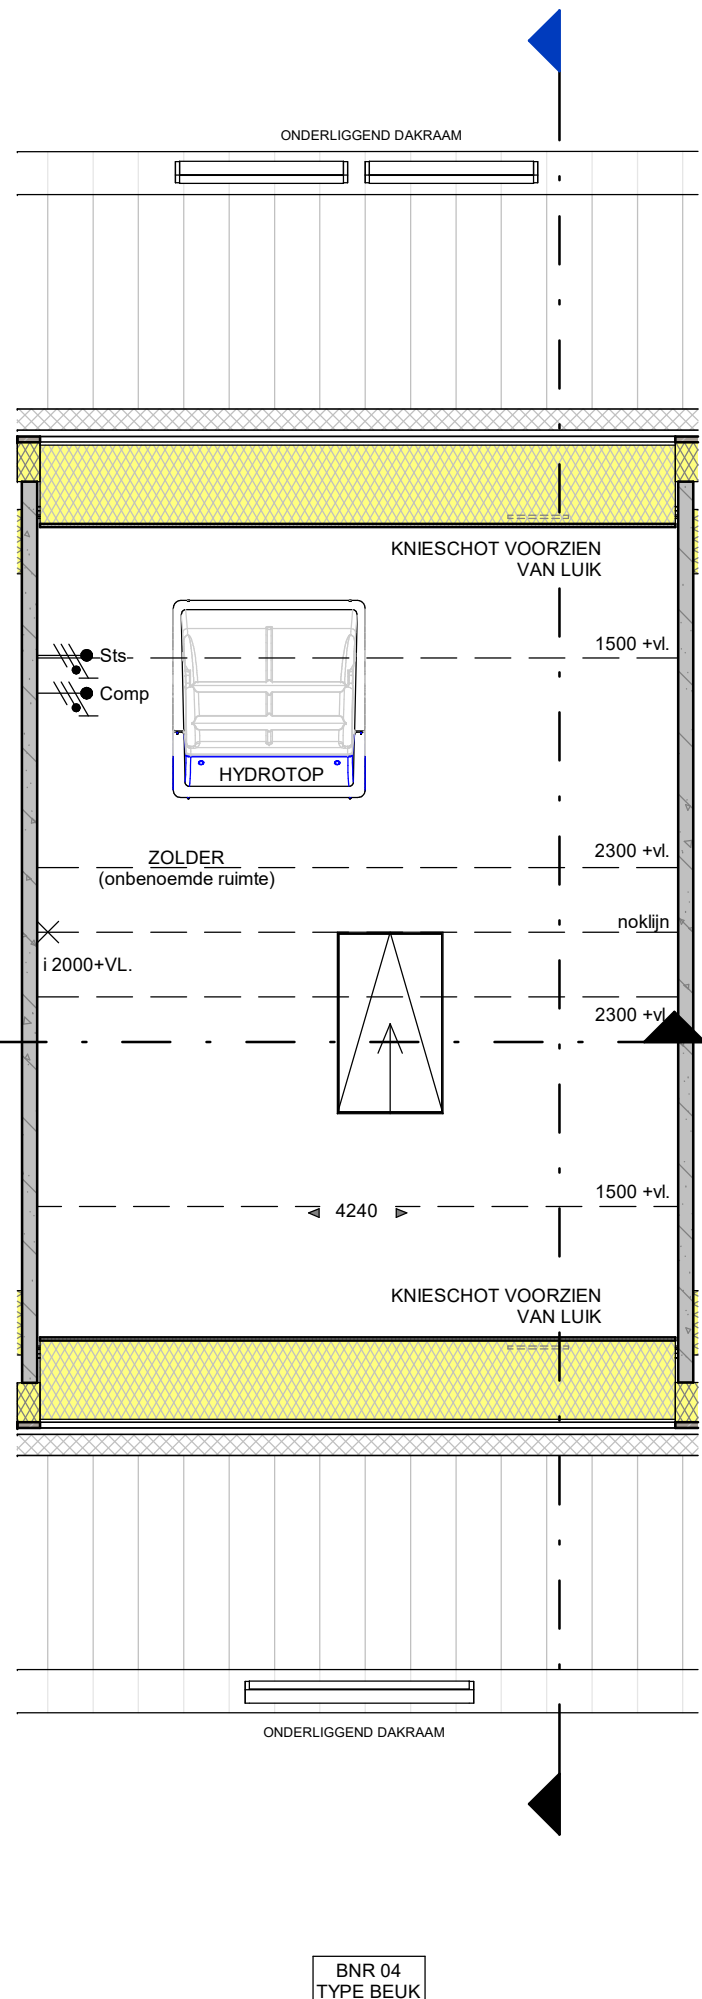

TWEDE VERDIEPING

schaal 1 : 50




VOORGEVEL

schaal 1 : 100




ACHTERGEVEL

schaal 1 : 100

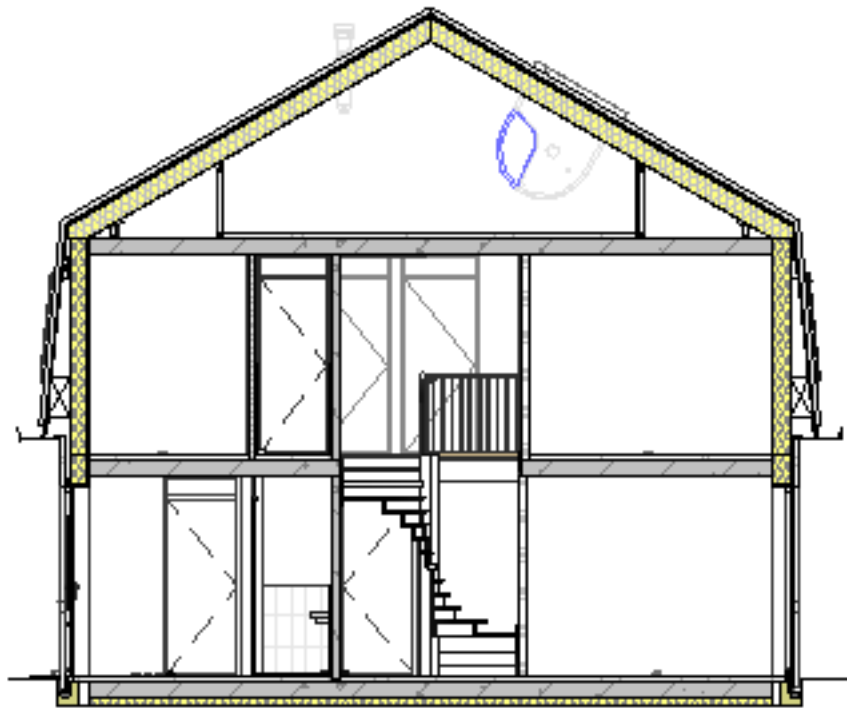

DOORSNEDE

schaal 1 : 100

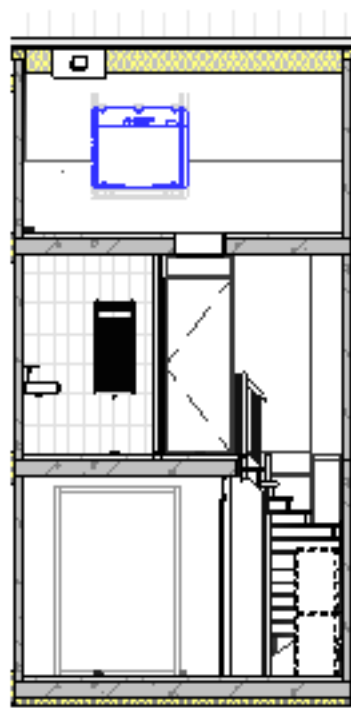

DOORSNEDE

schaal 1 : 100



STRAATBEELD

schaal 1 : 200

RENOVOOI INSTALLATIES:

- ENKELPOLIGE SCHAKELAAR
- SERIESCHAKELAAR
- WISSELSCHAKELAAR
- KRUISCHAKELAAR
- ENKELPOLIGE SCHAKELAAR MET ENKELE WCD (HORIZONTAAL)
- WISSELSCHAKELAAR MET ENKELE WCD (HORIZONTAAL)
- ENKELE WCD MET RANDAARDE
- DUBBELE WCD MET RANDAARDE (HORIZONTALE MONTAGE)
- DUBBELE WCD MET RANDAARDE (VERTICALE MONTAGE)
- DUBBELE WCD MET RANDAARDE (HALF-OPBOUW)
- DUBBELE WCD MET RANDAARDE (SPATWATERDICHT)
- WCD 2X230 VOLT (PERILEX T.B.V. FORNUIS)
- WCD 2X230 VOLT (PERILEX T.B.V. WARMTEPOMP)
- AANSLUITPUNT 230 VOLT (HOOFDBEDIENING WTW)
- AANSLUITPUNT THERMOSTAAT
- AANSLUITPUNT RUIMTEREGELING (BIJ WARMTEPOMP)
- AANSLUITPUNT WTW
- AANSLUITPUNT CO²-MELDER
- AANSLUITPUNT LOZE LEIDING (V.Z.V. CONTROLEDRAAD)
- WANDLICHTPUNT
- PLAFONDLICHTPUNT
- ROOKMELDER
- E-RADIATOR
- BELDRUKKER
- SCHIEL
- CAP
- CENTRAAL AARDPUNT
- ELEKTRISCHE RADIATOR + ENKELE WCD MET RANDAARDE
- VERDELER VLOERVERWARMING
- AANSLUITPUNTEN HYDROTOP
- CIRCA MATEN IN MM
- ZB BINNENKOZIJN ZONDER BOVENLICHT
- DM ... DAGMAAT IN MM (tussen kozijnstijlen)
- OMV OPSTELPLAATS OMVORMER PV-PANELEN
- WP OPSTELPLAATS CENTRAAL VERWARMINGSTOESTEL (WARMTEPOMP)
- BKK ELEKTRISCHE VERWARMING BADKAMER
- WM OPSTELPLAATS WASMACHINE
- WD OPSTELPLAATS WASDROGER
- CM COMBI-MAGNETRON
- AFZ AFZUGKAP (RECIRCULATIE)
- VW VAATWASSER
- B BOILER
- AFZUGING IN TOILET, BADKAMER, KEUKEN, TECHNISCHE RUIMTE, NABU OPSTELLING WM EN WD
- A PLAFOND-AFVOERPUNT MECHANISCHE VENTILATIE
- A MUUR-AFVOER/OVERSTROOM PUNT MECHANISCHE VENTILATIE
- BRG GRONDKABEL T.B.V. BUITENBERGING
- BK BUITENKRAAN MET GEVELKOM
- GAASHEKWERK 1,8M HOOG MET HEDERA (waar aangegeven dmv tekst)

WANDEN:

- BUITENMETSSELWERK (ENKELZIJDIG SCHOONWERK)
- PREFAB BETON
- HOUTSKELETBOUW (HSB)
- ISOLATIE
- GASBETON G4/600
- GASBETON G5/800
- GASBETON INCL. TEGELWERK
- T.P.V. BADKAMER TOT OK. PLAFOND
- T.P.V. TOILET CA1250+V.L.

OVERIGEN:

- P : PARKEERPLAATS
- NESTKASTEN
- BW : BORSTWERINGSHOOGTE
- ZW : ZONWERING

De gevels zijn ter indicatie voorzien van kleur; hier kunnen geen rechten aan worden ontleend.
Perceelen kunnen per bouwnummer afwijken.



GEVELAANZICHTEN, PLATTEGRONDEN, DOORSNEDE EN SITUATIE

PROJECT	35 WONINGEN HAAGTUINEN MOLENSCHOT
ONDERDEEL	STARTERSWONING - TYPE BEUK
SCHAAL	1:50/1:100/1:200
DATUM	29-04-2025
FASE	VERKOOP
FORMAAT	A1


BLADNUMMER: VK-BNR-04



Van der Heijden Bouw- en ontwikkeling B.V.
Industriepark 8 T (0486) 46 18 55
Postbus 52 E info@vd-heijden.nl
5374 ZH Schaijk I www.vd-heijden.nl




deze tekening niet zonder onze schriftelijke toestemming reproduceren, noch aan derden ter inzage geven.

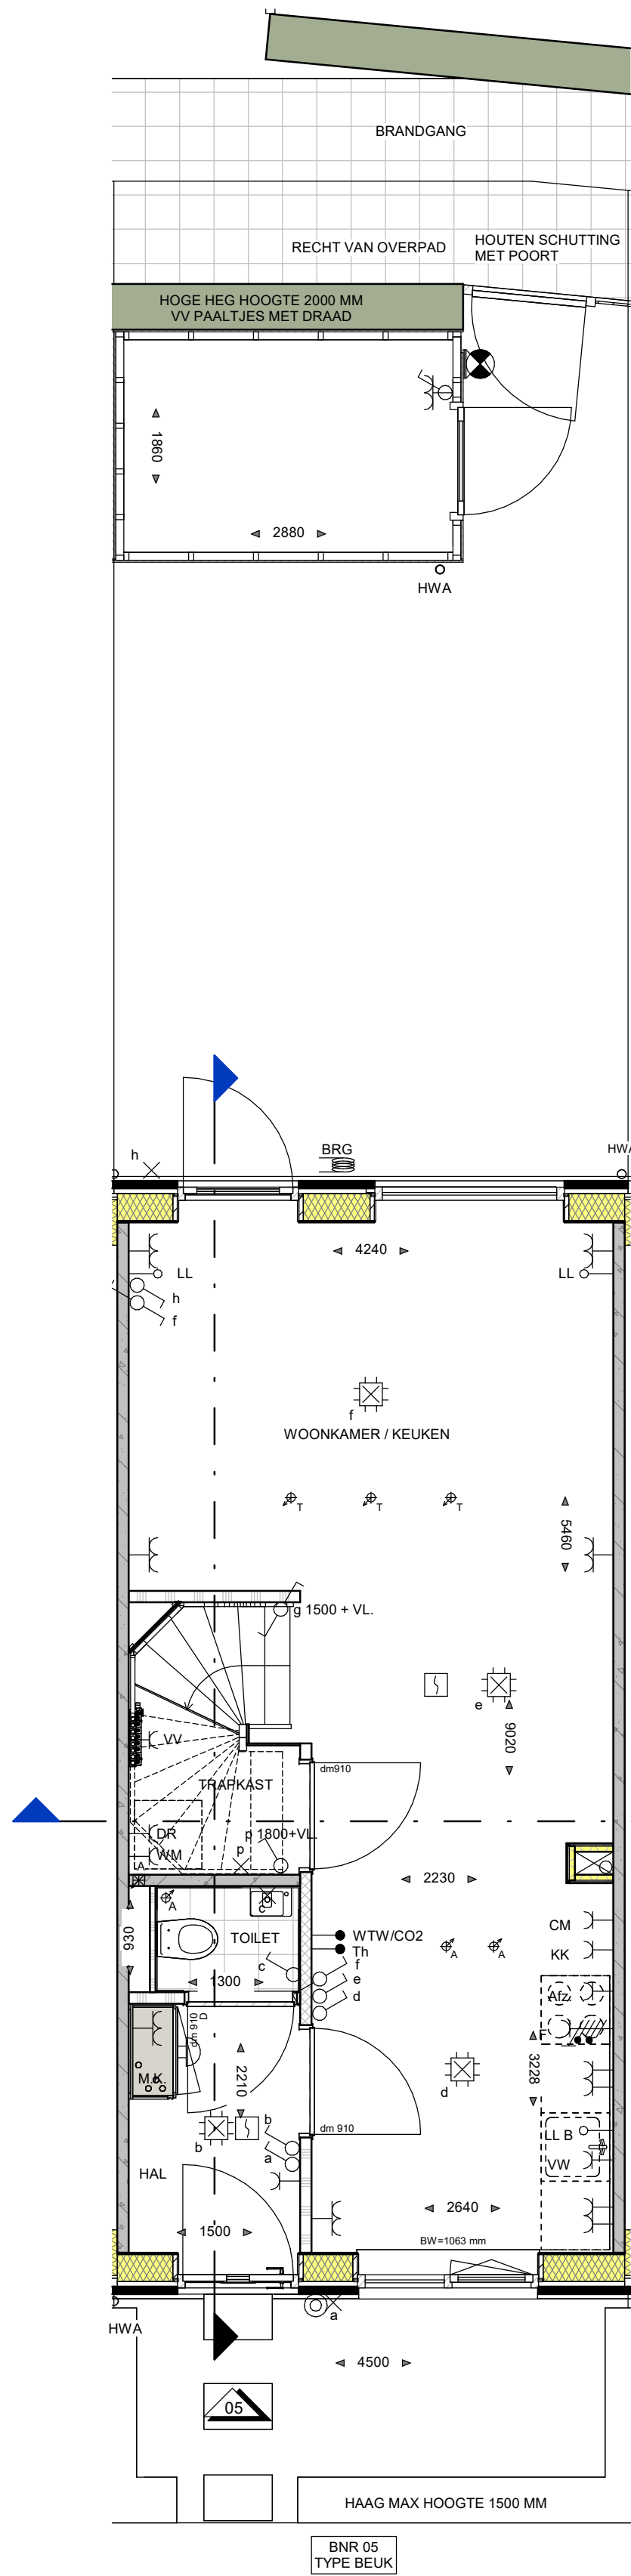


BEGANE GROND

schaal 1 : 50

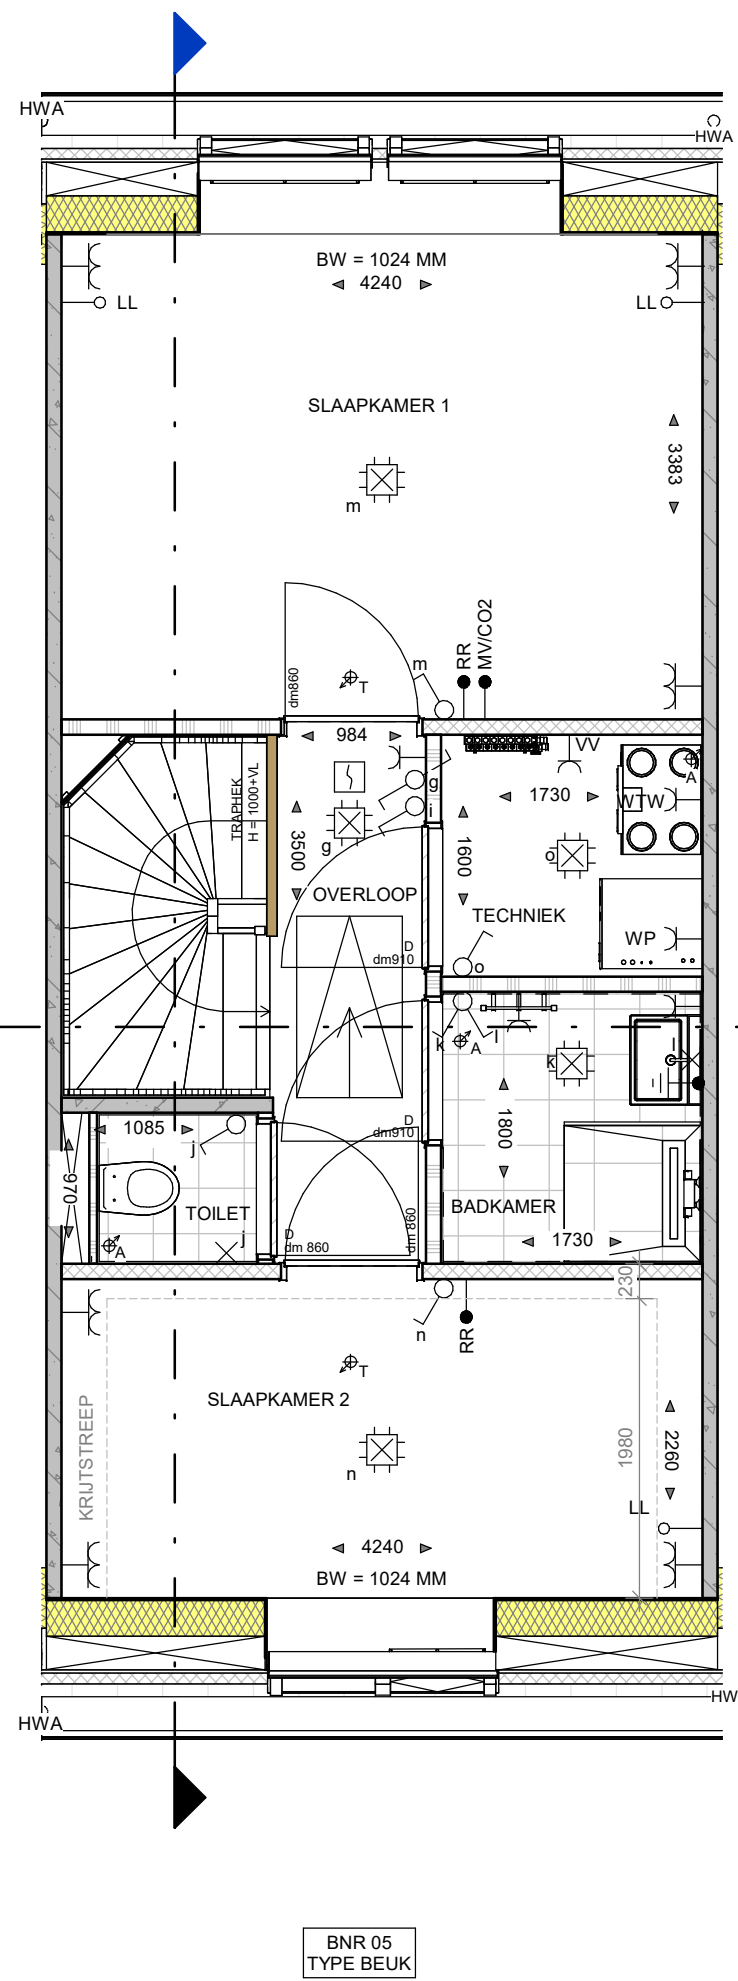

EERSTE VERDIEPING

schaal 1 : 50

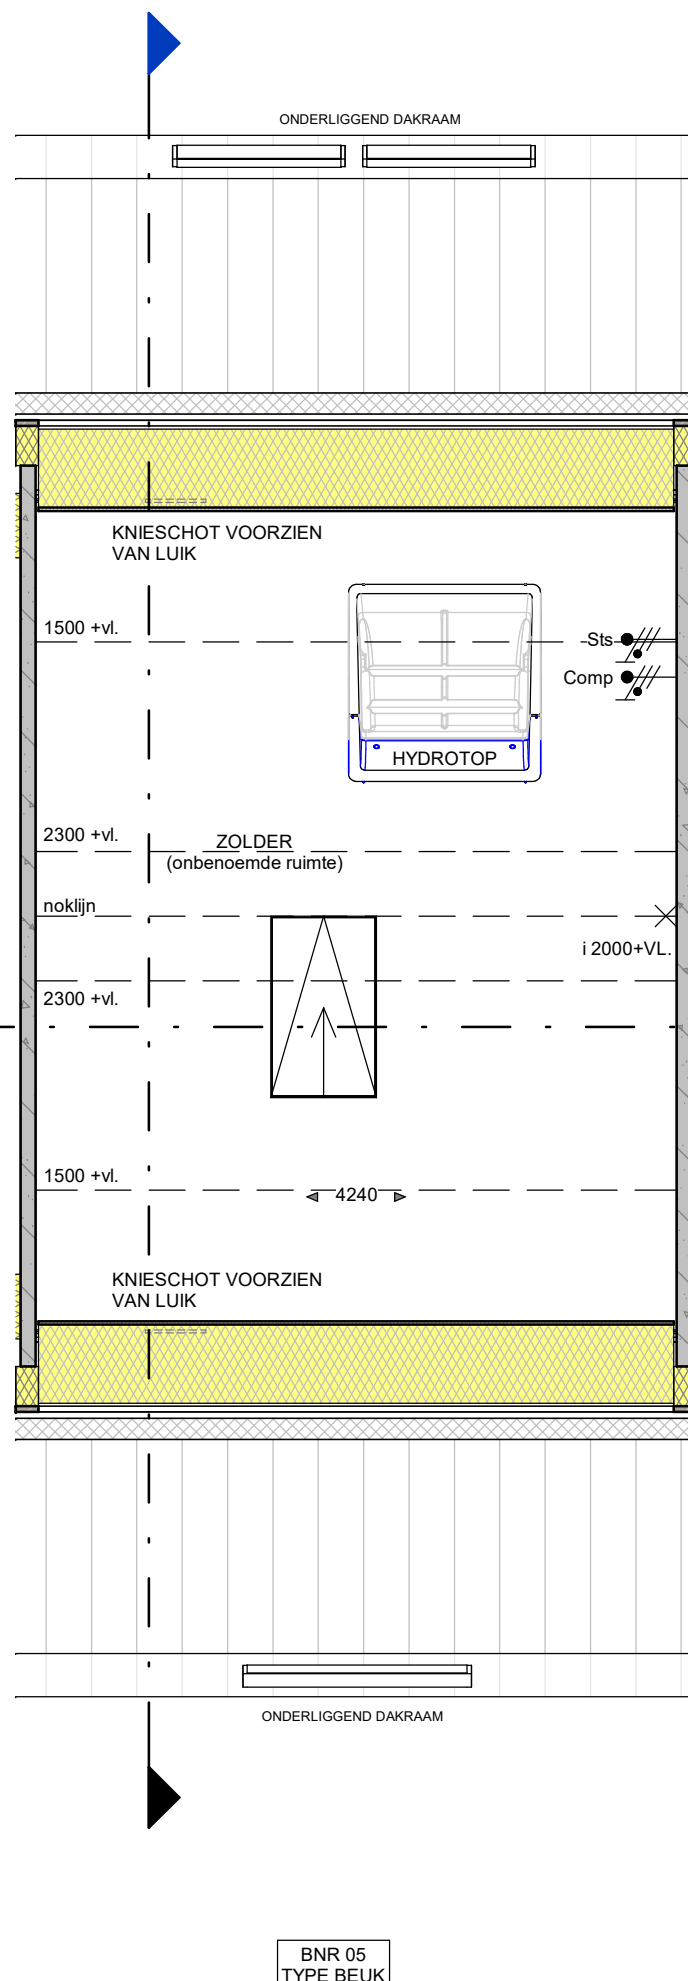

TWEDE VERDIEPING

schaal 1 : 50




VOORGEVEL

schaal 1 : 100




ACHTERGEVEL

schaal 1 : 100

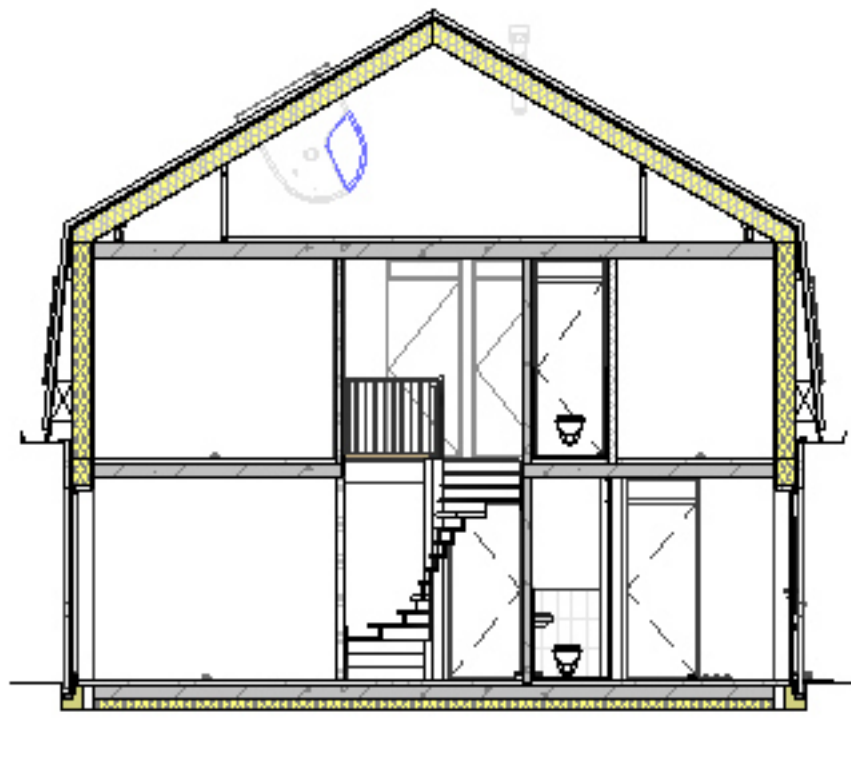

DOORSNEDE

schaal 1 : 100

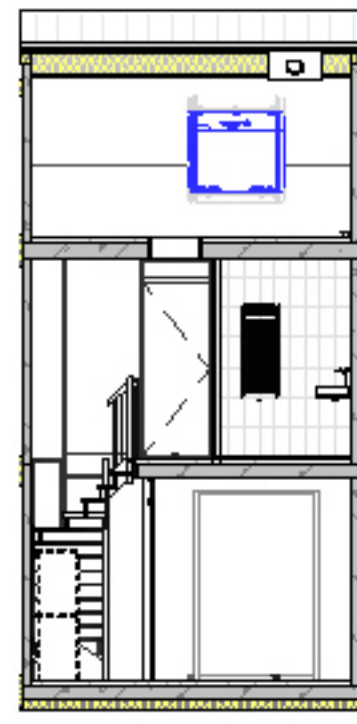

DOORSNEDE

schaal 1 : 100



STRAATBEELD

schaal 1 : 200

RENVOOI INSTALLATIES:

- ENKELPOLIGE SCHAKELAAR
- SERIESCHAKELAAR
- WISSELSCHAKELAAR
- KRUISCHAKELAAR
- ENKELPOLIGE SCHAKELAAR MET ENKELE WCD (HORIZONTAAL)
- WISSELSCHAKELAAR MET ENKELE WCD (HORIZONTAAL)
- ENKELE WCD MET RANDAARDE
- DUBBELE WCD MET RANDAARDE (HORIZONTALE MONTAGE)
- DUBBELE WCD MET RANDAARDE (VERTICALE MONTAGE)
- DUBBELE WCD MET RANDAARDE (HALF-OPBOUW)
- DUBBELE WCD MET RANDAARDE (SPATWATERDICHT)
- WCD 2X230 VOLT (PERILEX T.B.V. FORNUIS)
- WCD 2X230 VOLT (PERILEX T.B.V. WARMTEPOMP)
- AANSLUITPUNT 230 VOLT (HOOFDBEDIENING WTW)
- AANSLUITPUNT THERMOSTAAT
- AANSLUITPUNT RUIMTEREGELING (BIJ WARMTEPOMP)
- AANSLUITPUNT WTW
- AANSLUITPUNT CO₂-MELDER
- AANSLUITPUNT LOZE LEIDING (V.Z.V. CONTROLEDRAAD)
- WANDLICHTPUNT
- PLAFONDLICHTPUNT
- ROOKMELDER
- E-RADIATOR
- BELDRUKKER
- SCHIEL
- CAP
- CENTRAAL AARDPUNT
- ELEKTRISCHE RADIATOR + ENKELE WCD MET RANDAARDE
- VERDELER VLOERVERWARMING
- AANSLUITPUNTEN HYDROTOP
- CIRCA MATEN IN MM
- ZB BINNENKOZIJN ZONDER BOVENLICHT
- DM ... DAGMAAT IN MM (tussen kozijnstijlen)
- OMV OPSTELPLAATS OMVORMER PV-PANELEN
- WP OPSTELPLAATS CENTRAAL VERWARMINGSTOESTEL (WARMTEPOMP)
- BKK ELEKTRISCHE VERWARMING BADKAMER
- WM OPSTELPLAATS WASMACHINE
- WD OPSTELPLAATS WASDROGER
- CM COMBI-MAGNETRON
- AFZ AFZUIGKAP (RECIRCULATIE)
- VW VAATWASSER
- B BOILER
- AFZUIGING IN TOILET, BADKAMER, KEUKEN, TECHNISCHE RUIMTE, NABU OPSTELLING WM EN WD
- A PLAFOND-AFVOERPUNT MECHANISCHE VENTILATIE
- A MUUR-AFVOER/OVERSTROOM PUNT MECHANISCHE VENTILATIE
- BRG GRONDKABEL T.B.V. BUITENBERGING
- BK BUITENKRAAN MET GEVELKOM
- GAASHEKWERK 1,8M HOOG MET HEDERA (waar aangegeven dmv tekst)

WANDEN:

- BUITENMETSSELWERK (ENKELZIJDIG SCHOONWERK)
- PREFAB BETON
- HOUTSKELETBOUW (HSB)
- ISOLATIE
- GASBETON G4/600
- GASBETON G5/800
- GASBETON INCL. TEGELWERK:
- T.P.V. BADKAMER TOT OK. PLAFOND
- T.P.V. TOILET CA1250+V.L.

OVERIGEN:

- P : PARKEERPLAATS
- NESTKASTEN
- BW : BORSTWERINGSHOOGTE
- ZW : ZONWERING

De gevels zijn ter indicatie voorzien van kleur; hier kunnen geen rechten aan worden ontleend.
Percelen kunnen per bouwnummer afwijken.



GEVELAANZICHTEN, PLATTEGRONDEN, DOORSNEDE EN SITUATIE

PROJECT 35 WONINGEN HAAGTUINEN MOLENSCHOT
ONDERDEEL STARTERSWONING - TYPE BEUK
SCHAAL 1:50/1:100/1:200
DATUM 29-04-2025
FASE VERKOOP
FORMAAT A1


BLADNUMMER: VK-BNR-05



Van der Heijden Bouw- en ontwikkeling B.V.
Industriepark 8 T (0486) 46 18 55
Postbus 52 E info@vd-heijden.nl
5374 ZH Schaijk I www.vd-heijden.nl




deze tekening niet zonder schriftelijke toestemming reproduceren, noch aan derden ter inzage geven.

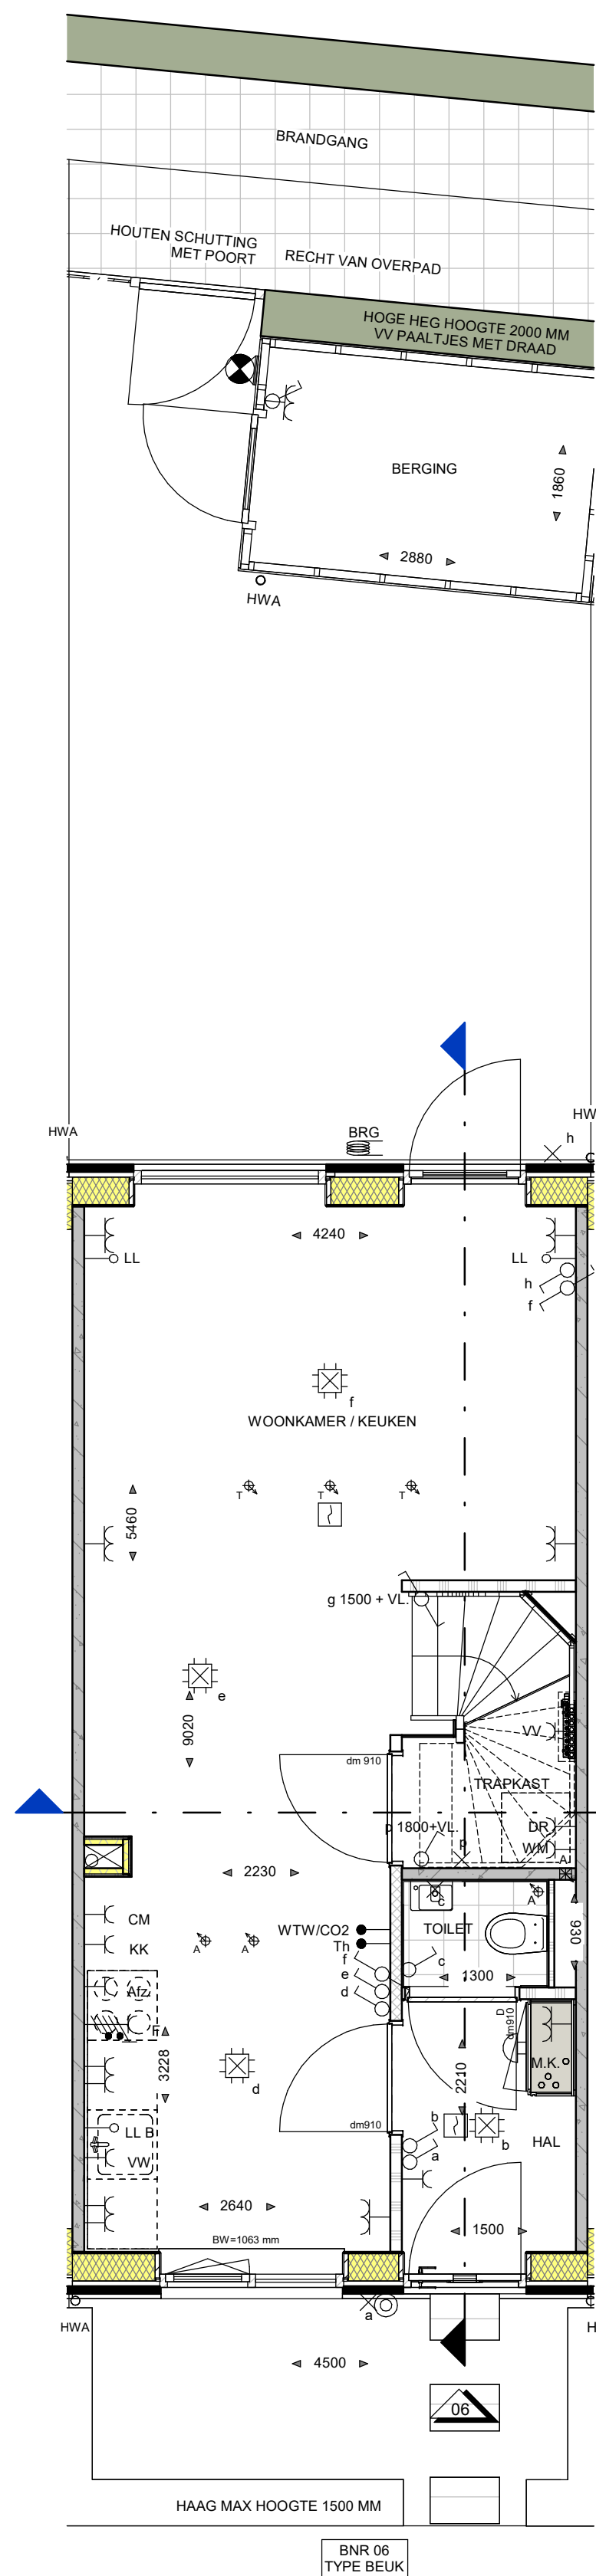


BEGANE GROND

schaal 1 : 50

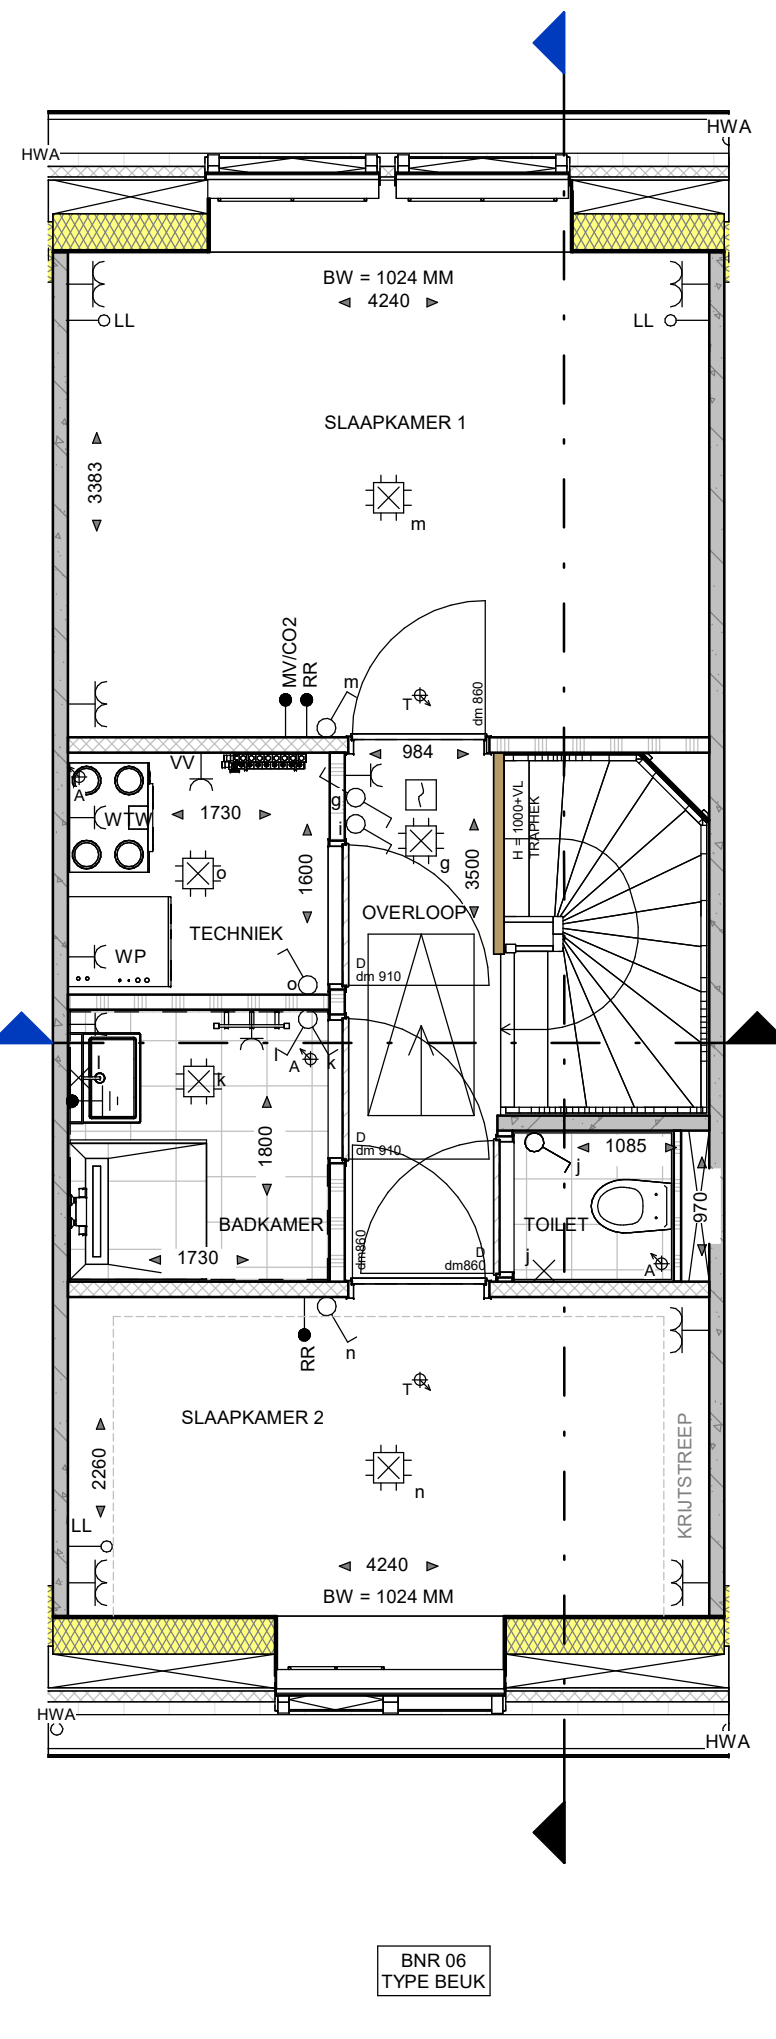


EERSTE VERDIEPING

schaal 1 : 50

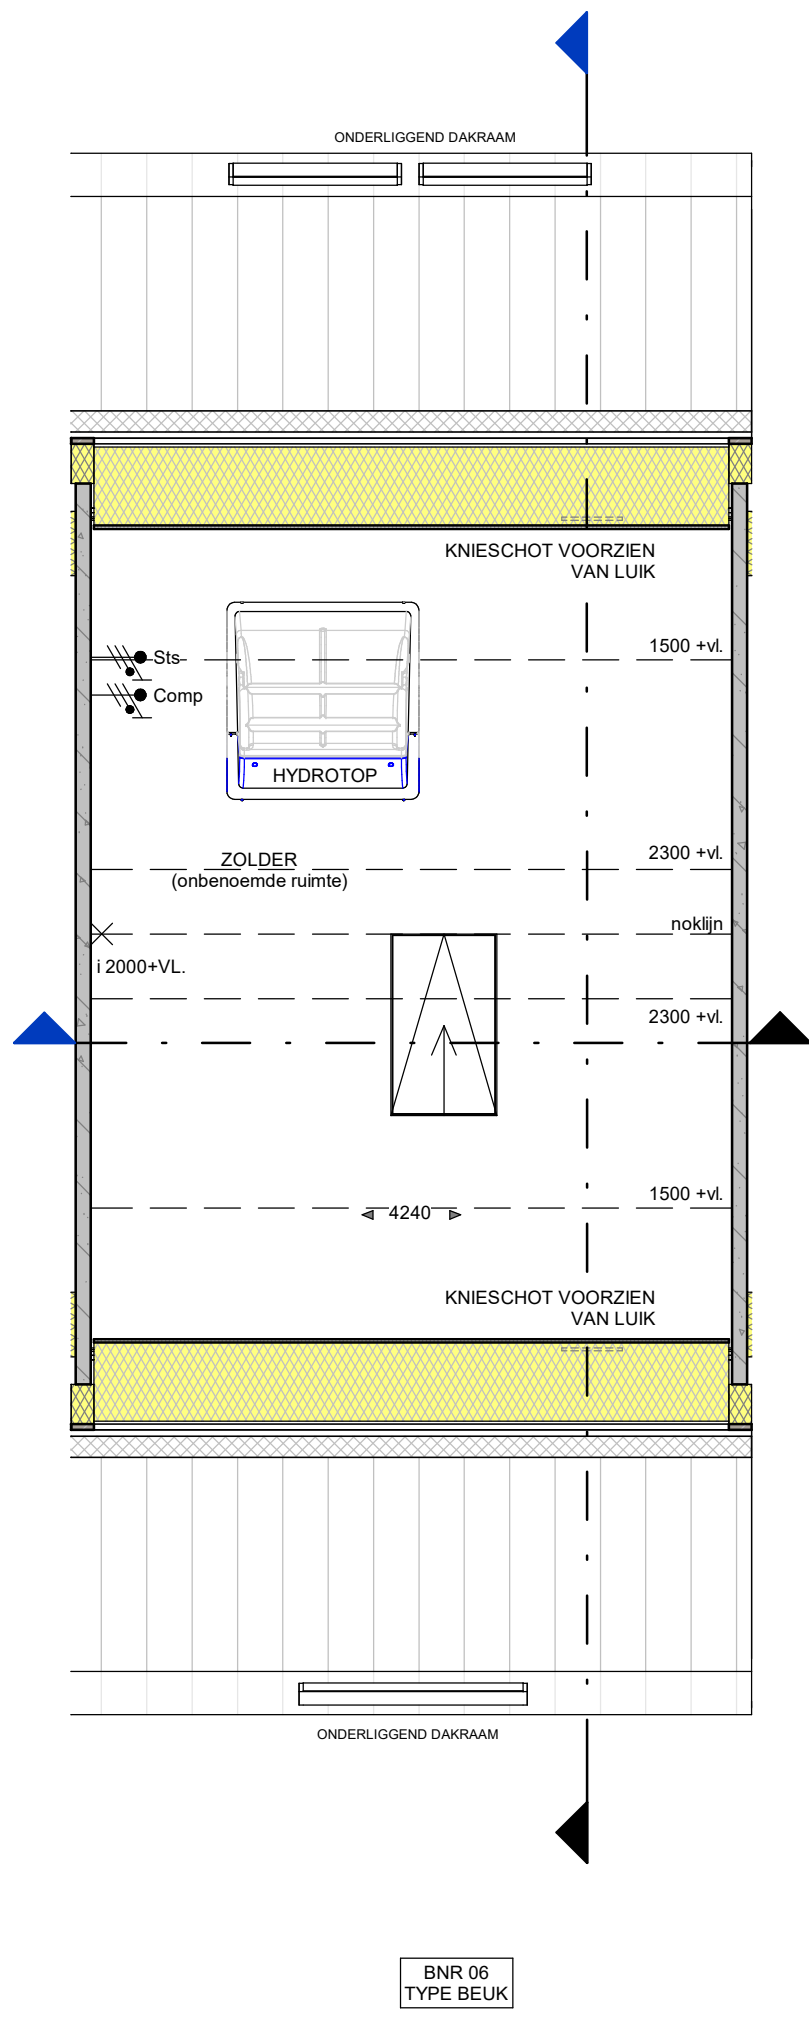

TWEDE VERDIEPING

schaal 1 : 50

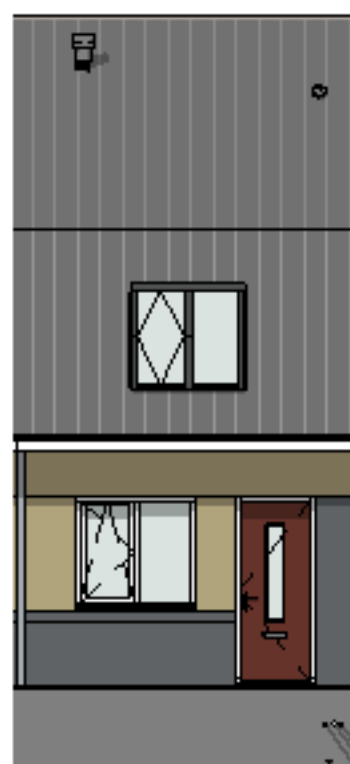


VOORGEVEL

schaal 1 : 100




ACHTERGEVEL

schaal 1 : 100

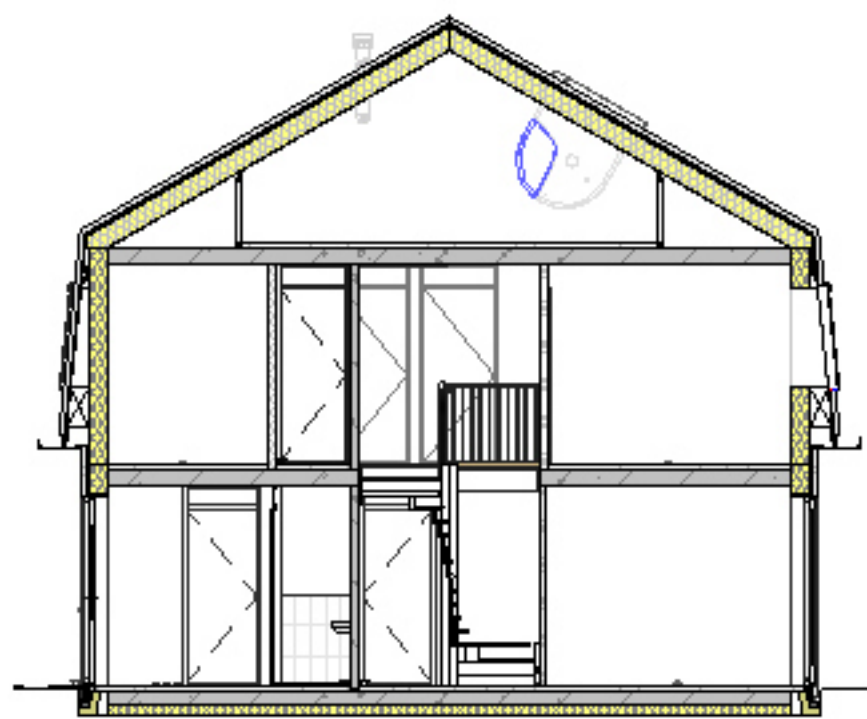

DOORSNEDE

schaal 1 : 100

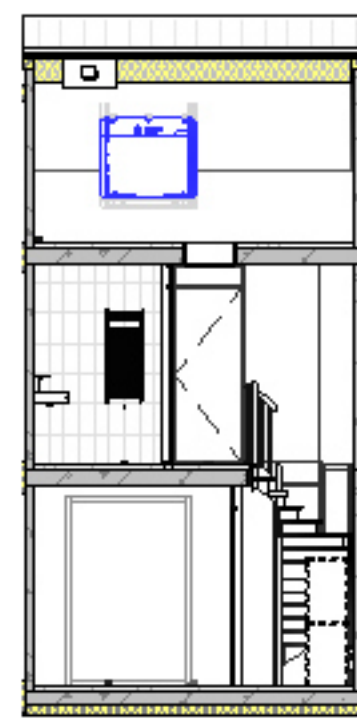

DOORSNEDE

schaal 1 : 100



STRAATBEELD

schaal 1 : 200

RENVOOI INSTALLATIES:

- ENKELPOLIGE SCHAKELAAR
- SERIESCHAKELAAR
- WISSELSCHAKELAAR
- KRUISCHAKELAAR
- ENKELPOLIGE SCHAKELAAR MET ENKELE WCD (HORIZONTAAL)
- WISSELSCHAKELAAR MET ENKELE WCD (HORIZONTAAL)
- ENKELE WCD MET RANDAARDE
- DUBBELE WCD MET RANDAARDE (HORIZONTALE MONTAGE)
- DUBBELE WCD MET RANDAARDE (VERTICALE MONTAGE)
- DUBBELE WCD MET RANDAARDE (HALF-OPBOUW)
- DUBBELE WCD MET RANDAARDE (SPATWATERDICHT)
- WCD 2X230 VOLT (PERILEX T.B.V. FORNUIS)
- WCD 2X230 VOLT (PERILEX T.B.V. WARMTEPOMP)
- AANSLUITPUNT 230 VOLT (HOOFDBEDIENING WTW)
- AANSLUITPUNT THERMOSTAAT
- AANSLUITPUNT RUIMTEREGELING (BIJ WARMTEPOMP)
- AANSLUITPUNT WTW
- AANSLUITPUNT CO²-MELDER
- AANSLUITPUNT LOZE LEIDING (V.Z.V. CONTROLEDRAAD)
- WANDLICHTPUNT
- PLAFONDLICHTPUNT
- ROOKMELDER
- E-RADIATOR
- BELDRUKKER
- SCHIEL
- CAP
- CENTRAAL AARDPUNT
- ELEKTRISCHE RADIATOR + ENKELE WCD MET RANDAARDE
- VV
- VERDELER VLOERVERWARMING
- AANSLUITPUNTEN HYDROTOP
- CIRCA MATEN IN MM
- ZB
- BINNENKOZIJN ZONDER BOVENLICHT
- dm ...
- DAGMAAT IN MM (tussen kozijnstijlen)
- OMV
- OPSTELPLAATS OMVORMER PV-PANELEN
- WP
- OPSTELPLAATS CENTRAAL VERWARMINGSTOESTEL (WARMTEPOMP)
- BKK
- ELEKTRISCHE VERWARMING BADKAMER
- WM
- OPSTELPLAATS WASMACHINE
- WD
- OPSTELPLAATS WASDROGER
- CM
- COMBI-MAGNETRON
- AFZ
- AFZUIGKAP (RECIRCULATIE)
- VW
- VAATWASSER
- B
- BOILER
- AFZUIGING IN TOILET, BADKAMER, KEUKEN, TECHNISCHE RUIMTE, NABU OPSTELLING WM EN WD
- A
- PLAFOND-AFVOERPUNT MECHANISCHE VENTILATIE
- A
- MUUR-AFVOER/OVERSTROOM PUNT MECHANISCHE VENTILATIE
- BRG
- GRONDKABEL T.B.V. BUITENBERGING
- BK
- BUITENKRAAN MET GEVELKOM
- G
- GAASHEKWERK 1,8M HOOG MET HEDERA (waar aangegeven dmv tekst)

WANDEN:

- BUITENMETSSELWERK (ENKELZIJDIG SCHOONWERK)
- PREFAB BETON
- HOUTSKELETBOUW (HSB)
- ISOLATIE
- GASBETON G4/600
- GASBETON G5/800
- GASBETON INCL. TEGELWERK:
- T.P.V. BADKAMER TOT OK. PLAFOND
- T.P.V. TOILET CA1250+V.L.

OVERIGEN:

- P
- PARKEERPLAATS
- NESTKASTEN
- BW
- BORSTWERINGSHOOGTE
- ZW
- ZONWERING


De gevels zijn ter indicatie voorzien van kleur; hier kunnen geen rechten aan worden ontleend.
Percelen kunnen per bouwnummer afwijken.



GEVELAANZICHTEN, PLATTEGRONDEN, DOORSNEDE EN SITUATIE


PROJECT	35 WONINGEN HAAGTUINEN MOLENSCHOT
ONDERDEEL	STARTERSWONING - TYPE BEUK
SCHAAL	1:50/1:100/1:200
DATUM	29-04-2025
FASE	VERKOOP
FORMAAT	A1

BLADNUMMER: VK-BNR-06

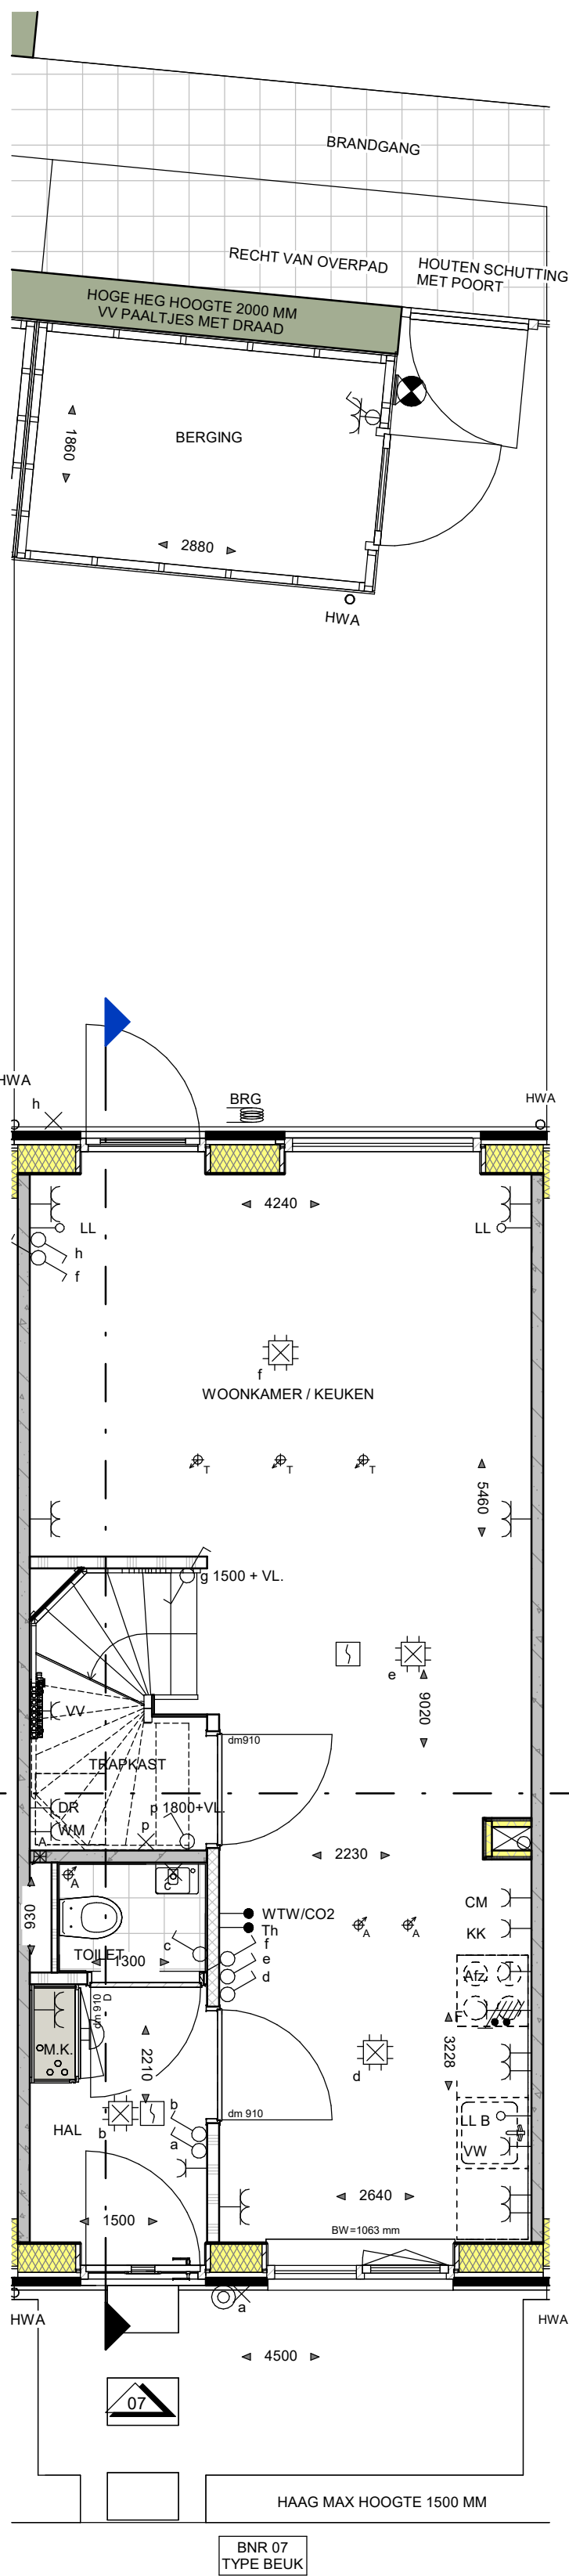


BEGANE GROND

schaal 1 : 50

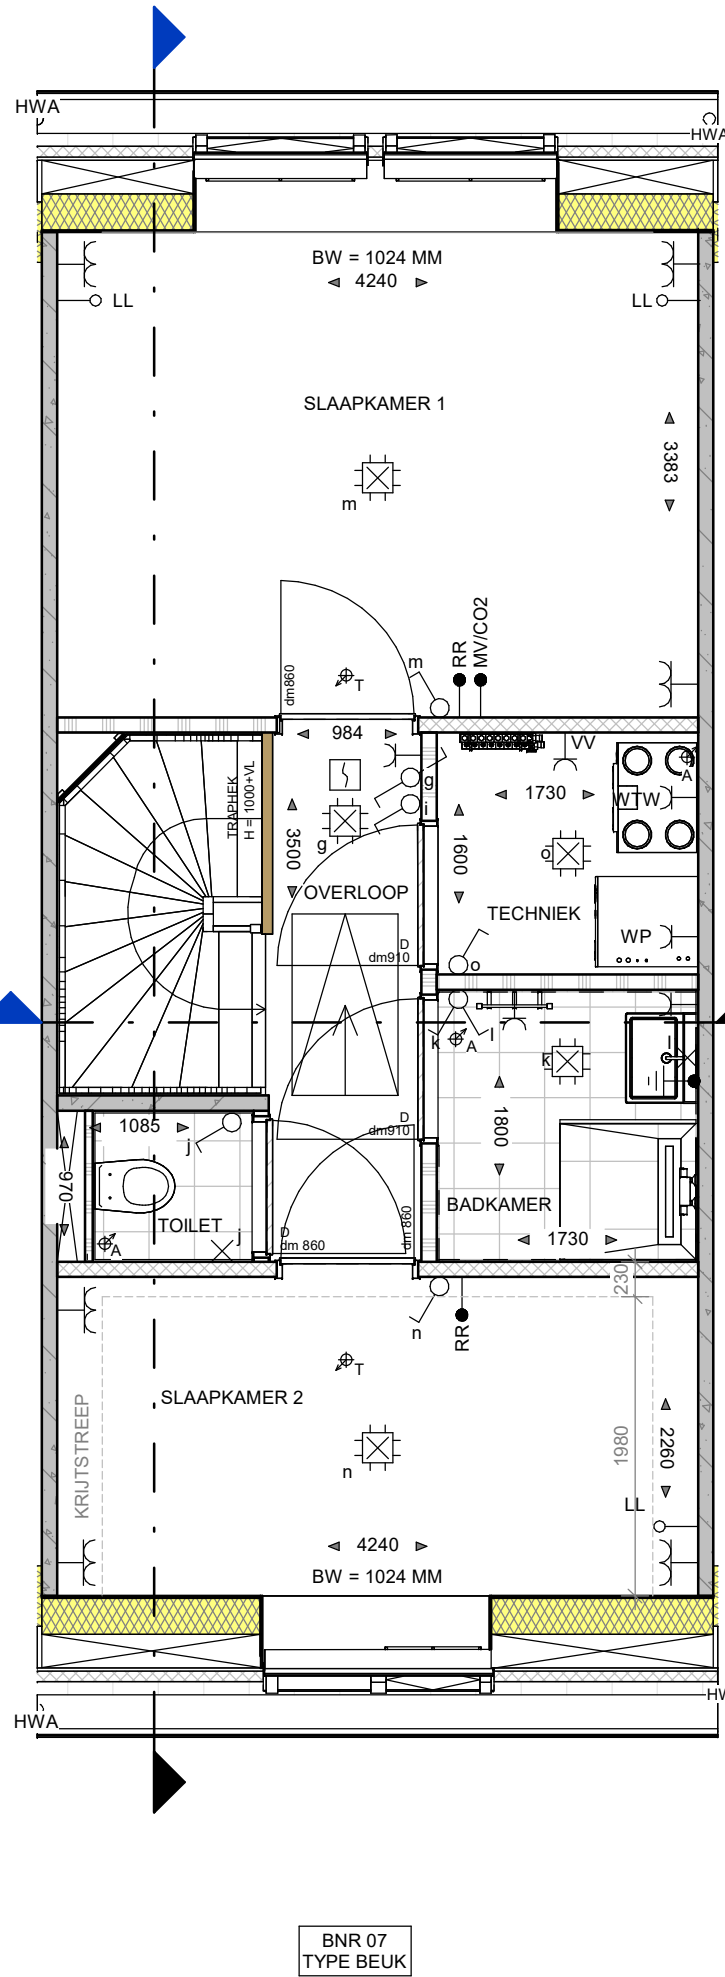

EERSTE VERDIEPING

schaal 1 : 50

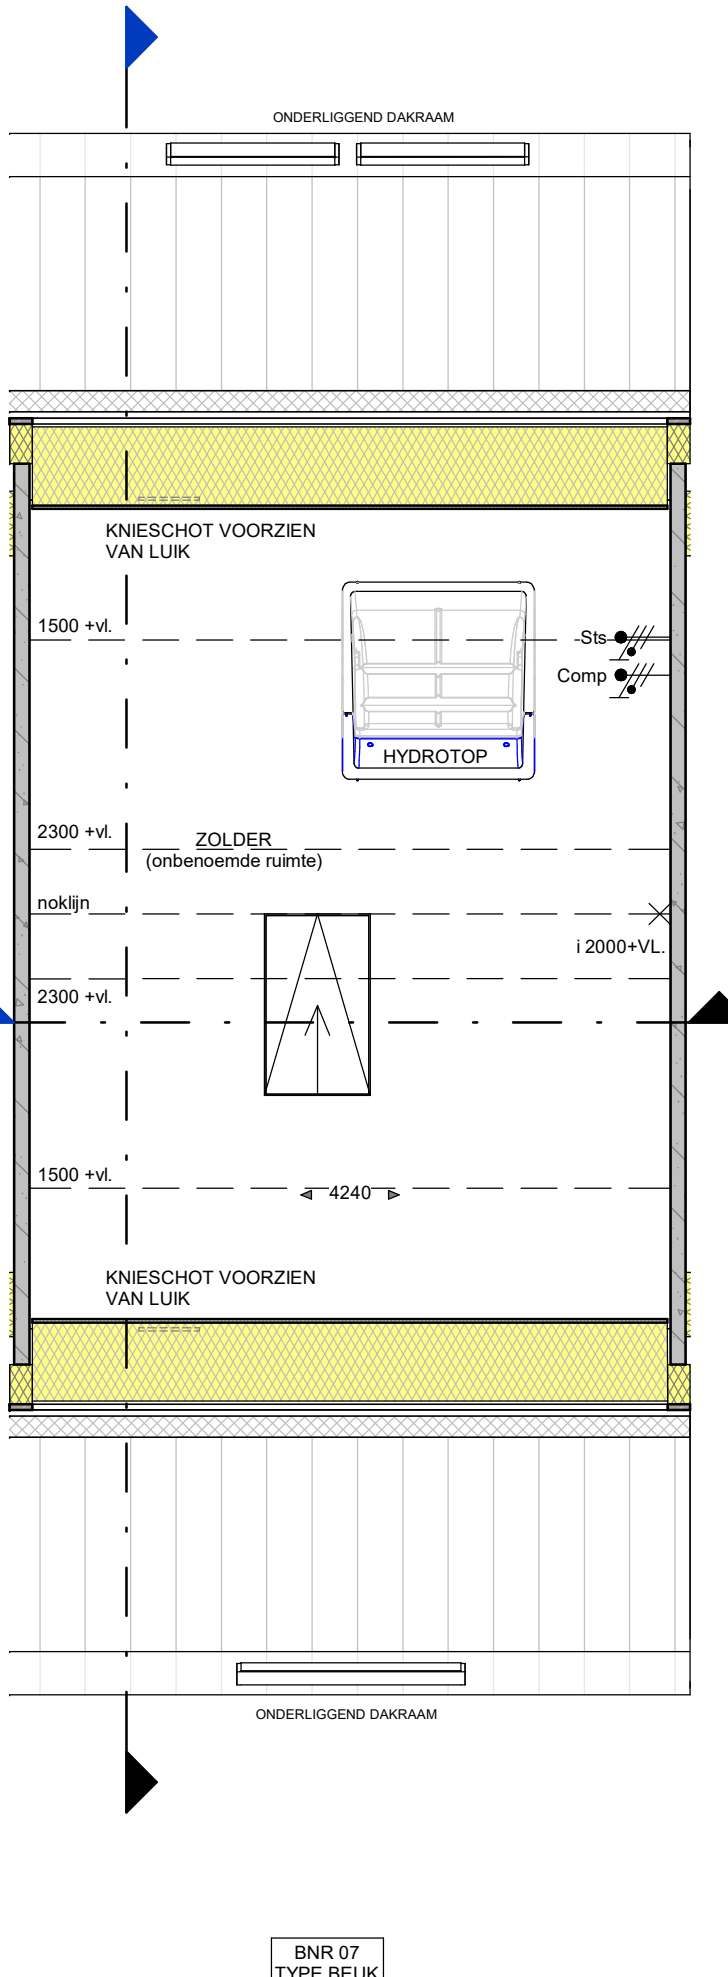

TWEDE VERDIEPING

schaal 1 : 50




VOORGEVEL

schaal 1 : 100




ACHTERGEVEL

schaal 1 : 100

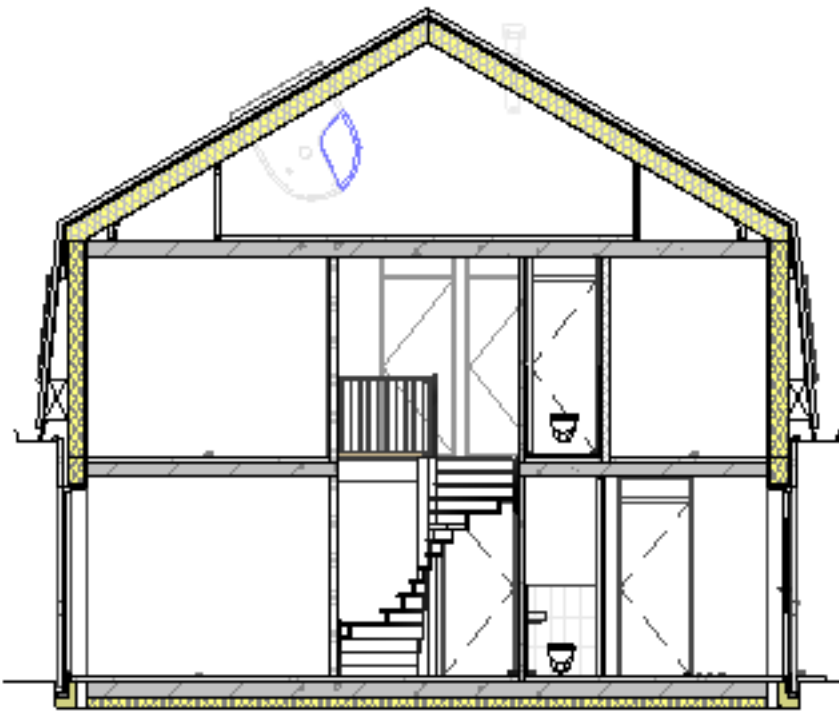

DOORSNEDE

schaal 1 : 100

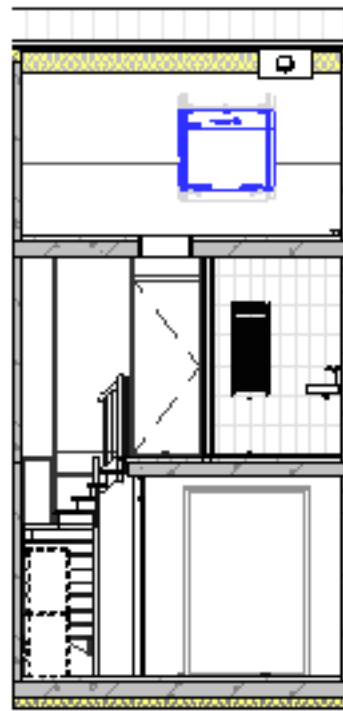

DOORSNEDE

schaal 1 : 100



STRAATBEELD

schaal 1 : 200

RENOVOOI INSTALLATIES:

- ENKELPOLIGE SCHAKELAAR
- SERIESCHAKELAAR
- WISSELSCHAKELAAR
- KRUISCHAKELAAR
- ENKELPOLIGE SCHAKELAAR MET ENKELE WCD (HORIZONTAAL)
- WISSELSCHAKELAAR MET ENKELE WCD (HORIZONTAAL)
- ENKELE WCD MET RANDAARDE
- DUBBELE WCD MET RANDAARDE (HORIZONTALE MONTAGE)
- DUBBELE WCD MET RANDAARDE (VERTICALE MONTAGE)
- DUBBELE WCD MET RANDAARDE (HALF-OPBOUW)
- DUBBELE WCD MET RANDAARDE (SPATWATERDICHT)
- WCD 2X230 VOLT (PERILEX T.B.V. FORNUIS)
- WCD 2X230 VOLT (PERILEX T.B.V. WARMTEPOMP)
- AANSLUITPUNT 230 VOLT (HOOFDBEDIENING WTW)
- AANSLUITPUNT THERMOSTAAT
- AANSLUITPUNT RUIMTEREGELING (BIJ WARMTEPOMP)
- AANSLUITPUNT WTW
- AANSLUITPUNT CO₂-MELDER
- AANSLUITPUNT LOZE LEIDING (V.Z.V. CONTROLEDRAAD)
- WANDLICHTPUNT
- PLAFONDLICHTPUNT
- ROOKMELDER
- E-RADIATOR
- BELDRUKKER
- SCHIEL
- CAP
- CENTRAAL AARDPUNT
- ELEKTRISCHE RADIATOR + ENKELE WCD MET RANDAARDE
- VERDELER VLOERVERWARMING
- AANSLUITPUNTEN HYDROTOP
- CIRCA MATEN IN MM
- ZB BINNENKOZIJN ZONDER BOVENLICHT
- dm ... DAGMAAT IN MM (tussen kozijnstijlen)
- OMV OPSTELPLAATS OMVORMER PV-PANELEN
- WP OPSTELPLAATS CENTRAAL VERWARMINGSTOESTEL (WARMTEPOMP)
- BKK ELEKTRISCHE VERWARMING BADKAMER
- WM OPSTELPLAATS WASMACHINE
- WD OPSTELPLAATS WASDROGER
- CM COMBI-MAGNETRON
- AFZ AFZUIGKAP (RECIRCULATIE)
- VW VAATWASSER
- B BOILER
- AFZUIGING IN TOILET, BADKAMER, KEUKEN, TECHNISCHE RUIMTE, NABU OPSTELLING WM EN WD
- A PLAFOND-AFVOERPUNT MECHANISCHE VENTILATIE
- A MUUR-AFVOER/OVERSTROOM PUNT MECHANISCHE VENTILATIE
- BRG GRONDKABEL T.B.V. BUITENBERGING
- BK BUITENKRAAN MET GEVELKOM
- GAASHEKWERK 1,8M HOOG MET HEDERA (waar aangegeven dmv tekst)

WANDEN:

- BUITENMETSSELWERK (ENKELZIJDIG SCHOONWERK)
- PREFAB BETON
- HOUTSKELETBOUW (HSB)
- ISOLATIE
- GASBETON G4/600
- GASBETON G5/800
- GASBETON INCL. TEGELWERK:
- T.P.V. BADKAMER TOT OK. PLAFOND
- T.P.V. TOILET CA1250+VL.

OVERIGEN:

- P : PARKEERPLAATS
- NESTKASTEN
- BW : BORSTWERINGSHOOGTE
- ZW : ZONWERING

De gevels zijn ter indicatie voorzien van kleur; hier kunnen geen rechten aan worden ontleend. Percelen kunnen per bouwnummer afwijken.



GEVELAANZICHTEN, PLATTEGRONDEN, DOORSNEDE EN SITUATIE

PROJECT	35 WONINGEN HAAGTUINEN MOLENSCHOT
ONDERDEEL	STARTERSWONING - TYPE BEUK
SCHAAL	1:50/1:100/1:200
DATUM	29-04-2025
FASE	VERKOOP
FORMAAT	A1


BLADNUMMER: VK-BNR-07



Van der Heijden Bouw- en ontwikkeling B.V.
Industriepark 8 T (0486) 46 18 55
Postbus 52 E info@vd-heijden.nl
5374 ZH Schaijk www.vd-heijden.nl




deze tekening niet zonder onze schriftelijke toestemming reproduceren, noch aan derden ter inzage geven.

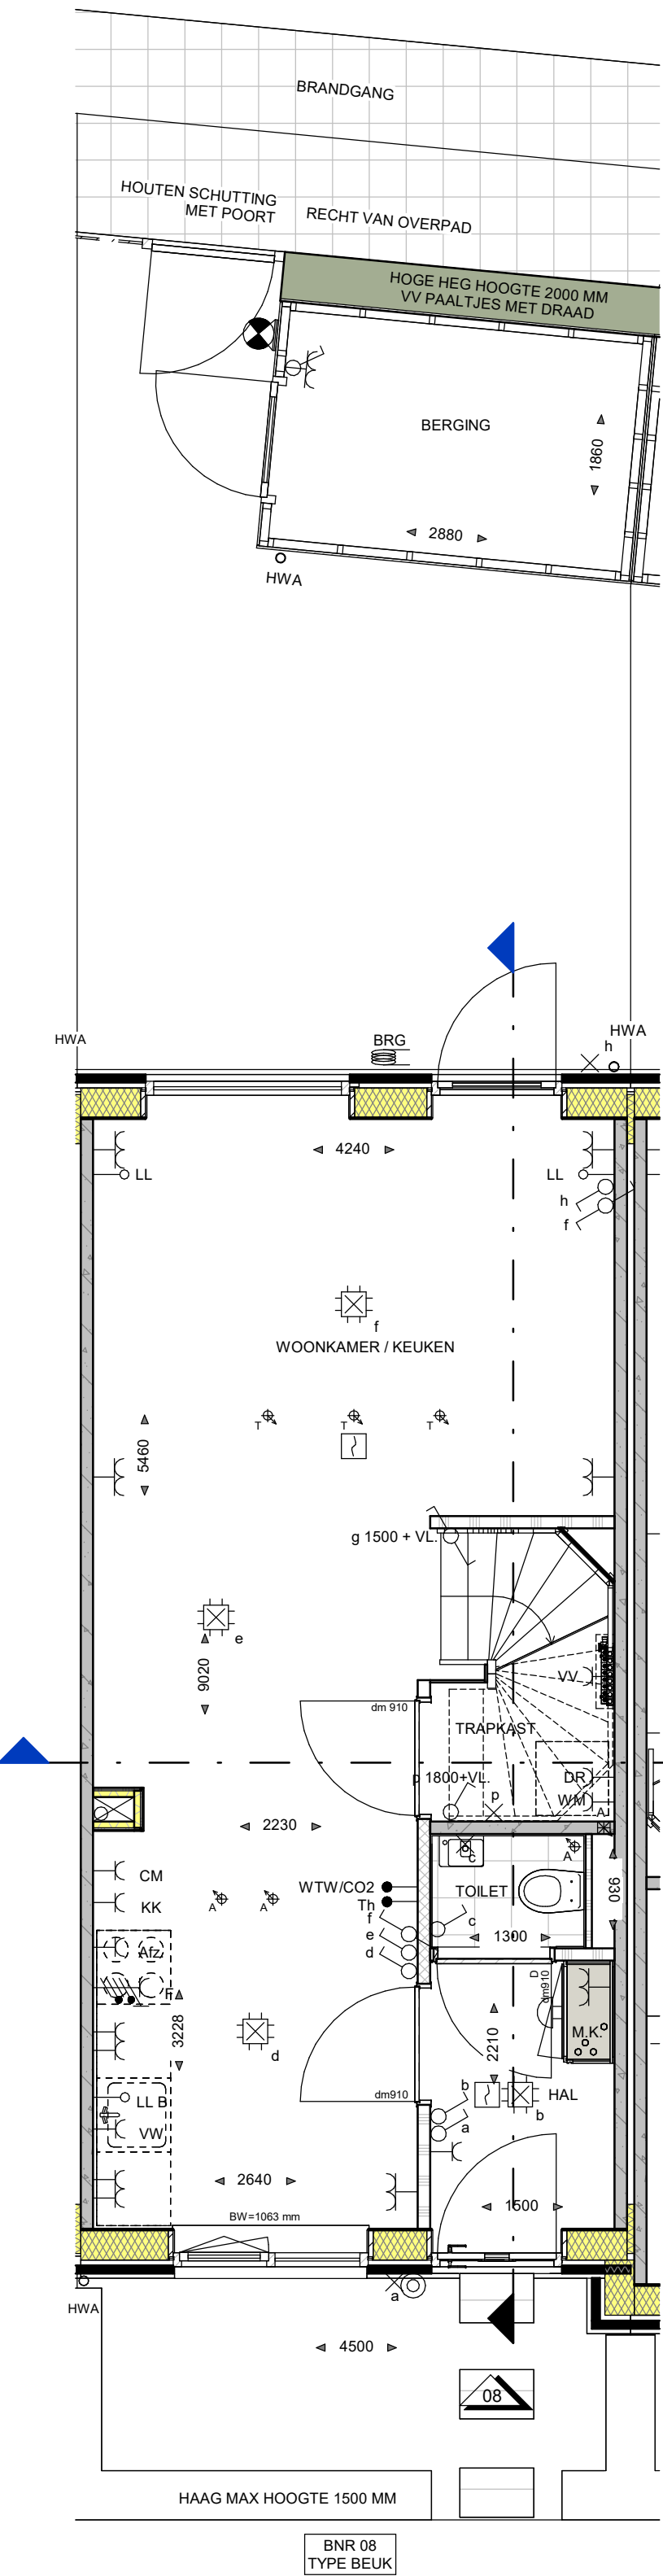


BEGANE GROND

schaal 1 : 50

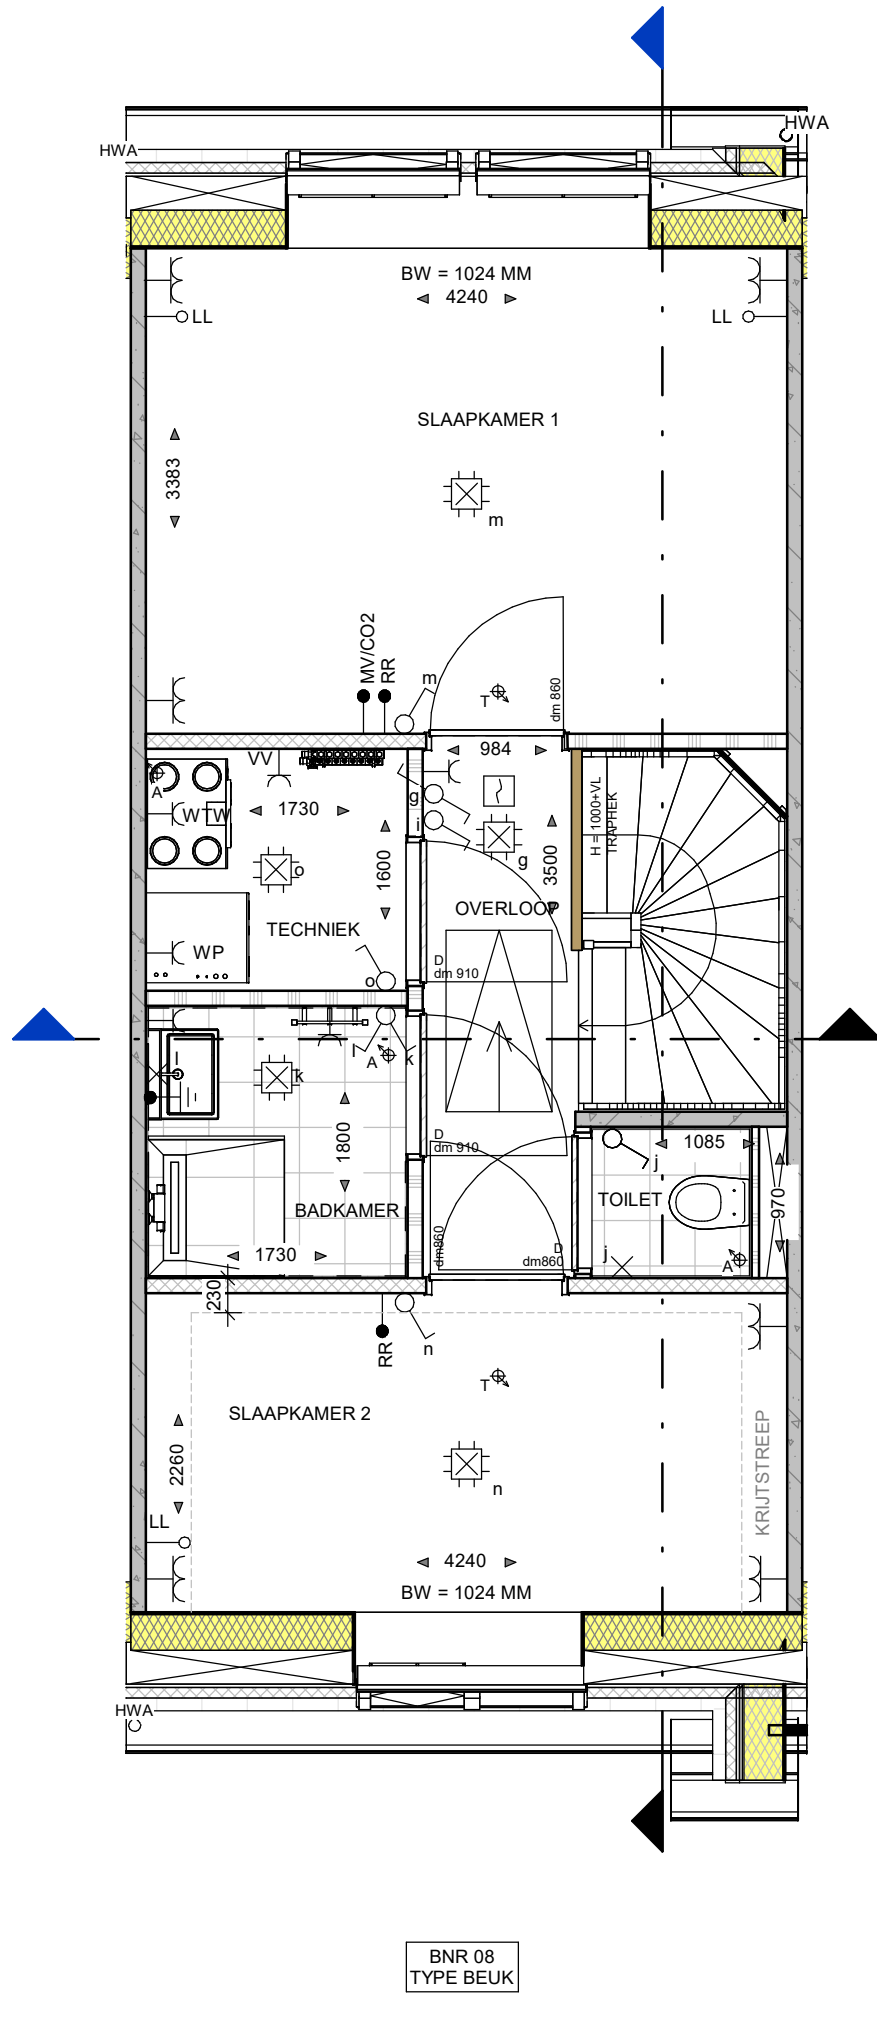

EERSTE VERDIEPING

schaal 1 : 50

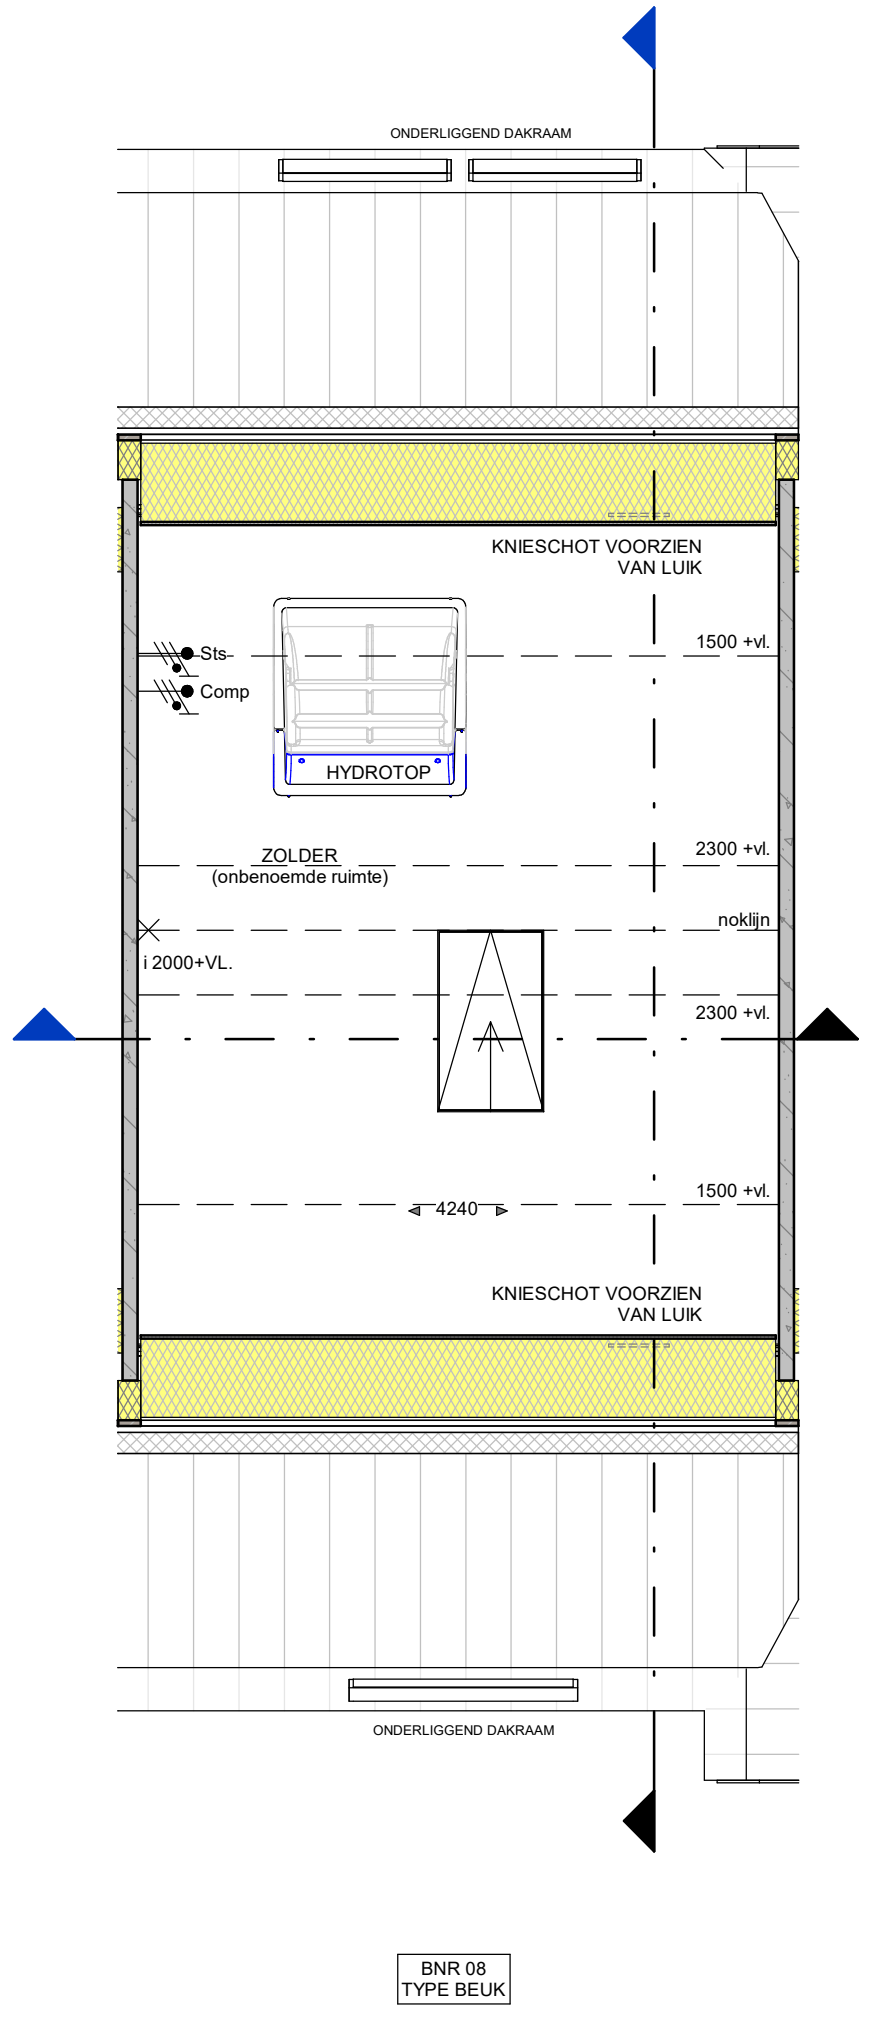


TWEDE VERDIEPING

schaal 1 : 50




VOORGEVEL

schaal 1 : 100

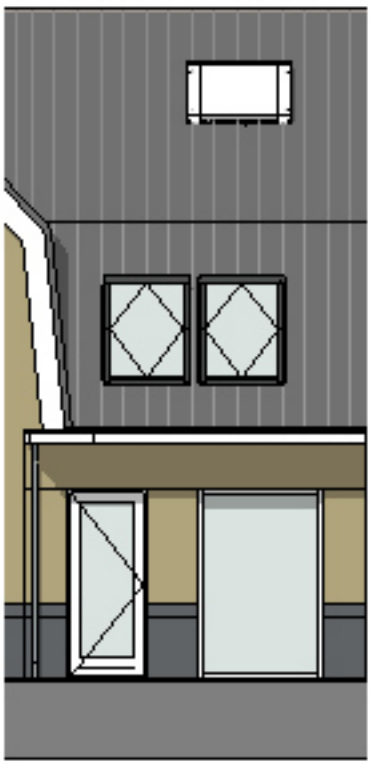


ACHTERGEVEL

schaal 1 : 100

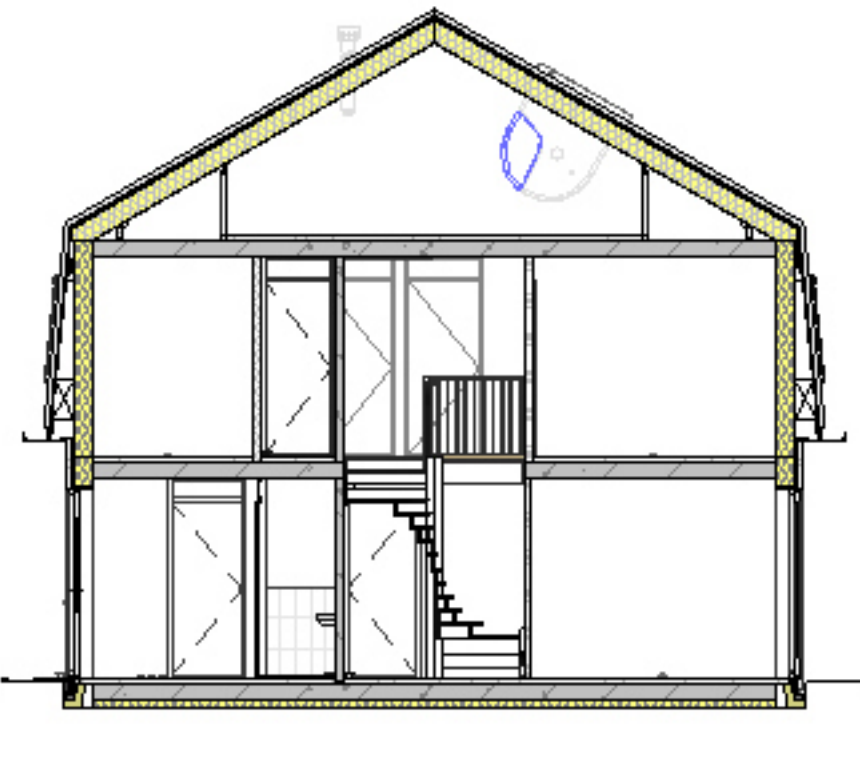

DOORSNEDE

schaal 1 : 100

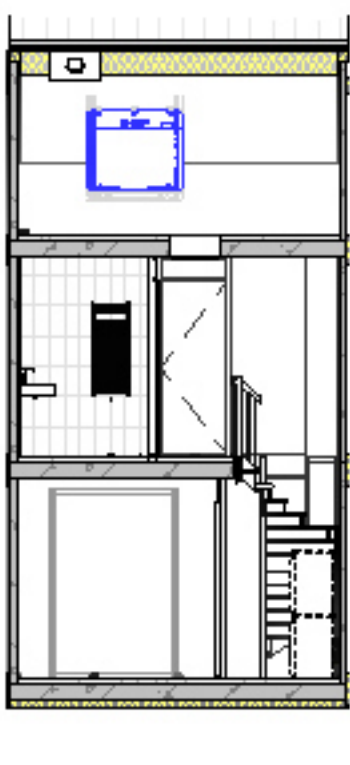

DOORSNEDE

schaal 1 : 100



STRAATBEELD

schaal 1 : 200

RENOVOOI INSTALLATIES:

- ENKELPOLIGE SCHAKELAAR
- SERIESCHAKELAAR
- WISSELSCHAKELAAR
- KRUISCHAKELAAR
- ENKELPOLIGE SCHAKELAAR MET ENKELE WCD (HORIZONTAAL)
- WISSELSCHAKELAAR MET ENKELE WCD (HORIZONTAAL)
- ENKELE WCD MET RANDAARDE
- DUBBELE WCD MET RANDAARDE (HORIZONTALE MONTAGE)
- DUBBELE WCD MET RANDAARDE (VERTICALE MONTAGE)
- DUBBELE WCD MET RANDAARDE (HALF-OPBOUW)
- DUBBELE WCD MET RANDAARDE (SPATWATERDICHT)
- WCD 2X230 VOLT (PERILEX T.B.V. FURNUIS)
- WCD 2X230 VOLT (PERILEX T.B.V. WARMTEPOMP)
- AANSLUITPUNT 230 VOLT (HOOFDBEDIENING WTW)
- AANSLUITPUNT THERMOSTAAT
- AANSLUITPUNT RUIMTEREGELING (BIJ WARMTEPOMP)
- AANSLUITPUNT WTW
- AANSLUITPUNT CO₂-MELDER
- AANSLUITPUNT LOZE LEIDING (V.Z.V. CONTROLEDRAAD)
- WANDLICHTPUNT
- PLAFONDLICHTPUNT
- ROOKMELDER
- E-RADIATOR
- BELDRUKKER
- SCHER
- CAP
- CENTRAAL AARDPUNT
- ELEKTRISCHE RADIATOR + ENKELE WCD MET RANDAARDE
- VERDELER VLOERVERWARMING
- AANSLUITPUNTEN HYDROTOP
- CIRCA MATEN IN MM
- ZB BINNENKOZIJN ZONDER BOVENLICHT
- DM ... DAGMAAT IN MM (tussen kozijnstijlen)
- OMV OPSTELPLAATS OMVORMER PV-PANELEN
- WP OPSTELPLAATS CENTRAAL VERWARMINGSTOESTEL (WARMTEPOMP)
- BKK ELEKTRISCHE VERWARMING BADKAMER
- WM OPSTELPLAATS WASMACHINE
- WD OPSTELPLAATS WASDROGER
- CM COMBI-MAGNETRON
- AFZ AFZUIGKAP (RECIRCULATIE)
- VW VAATWASSER
- B BOILER
- AFZUIGING IN TOILET, BADKAMER, KEUKEN, TECHNISCHE RUIMTE, NABU OPSTELLING WM EN WD
- A PLAFOND-AFVOERPUNT MECHANISCHE VENTILATIE
- A MUUR-AFVOER/OVERSTROOM PUNT MECHANISCHE VENTILATIE
- BRG GRONDKABEL T.B.V. BUITENBERGING
- BK BUITENKRAAN MET GEVELKOM
- GAASHEKWERK 1,8M HOOG MET HEDERA (waar aangegeven dmv tekst)

WANDEN:

- BUITENMETSELWERK (ENKELZIJDIG SCHOONWERK)
- PREFAB BETON
- HOUTSKELETBOUW (HSB)
- ISOLATIE
- GASBETON G4/600
- GASBETON INCL. TEGELWERK:
- T.P.V. BADKAMER TOT OK. PLAFOND
- T.P.V. TOILET CA1250+V.L.

OVERIGEN:

- P : PARKEERPLAATS
- NESTKASTEN
- BW : BORSTWERINGSHOOGTE
- ZW : ZONWERING

De gevels zijn ter indicatie voorzien van kleur; hier kunnen geen rechten aan worden ontleend. Percelen kunnen per bouwnummer afwijken.



GEVELAANZICHTEN, PLATTEGRONDEN, DOORSNEDE EN SITUATIE

PROJECT	35 WONINGEN HAAGTUINEN MOLENSCHOT
ONDERDEEL	STARTERSWONING - TYPE BEUK
SCHAAL	1:50/1:100/1:200
DATUM	29-04-2025
FASE	VERKOOP
FORMAAT	A1


BLADNUMMER: VK-BNR-08



Van der Heijden Bouw- en ontwikkeling B.V.
Industriepark 8
Postbus 52
5374 ZH Schaijk
T (0496) 46 18 55
E info@vd-heijden.nl
www.vd-heijden.nl




deze tekening niet zonder onze schriftelijke toestemming reproduceren, noch aan derden ter inzage geven.

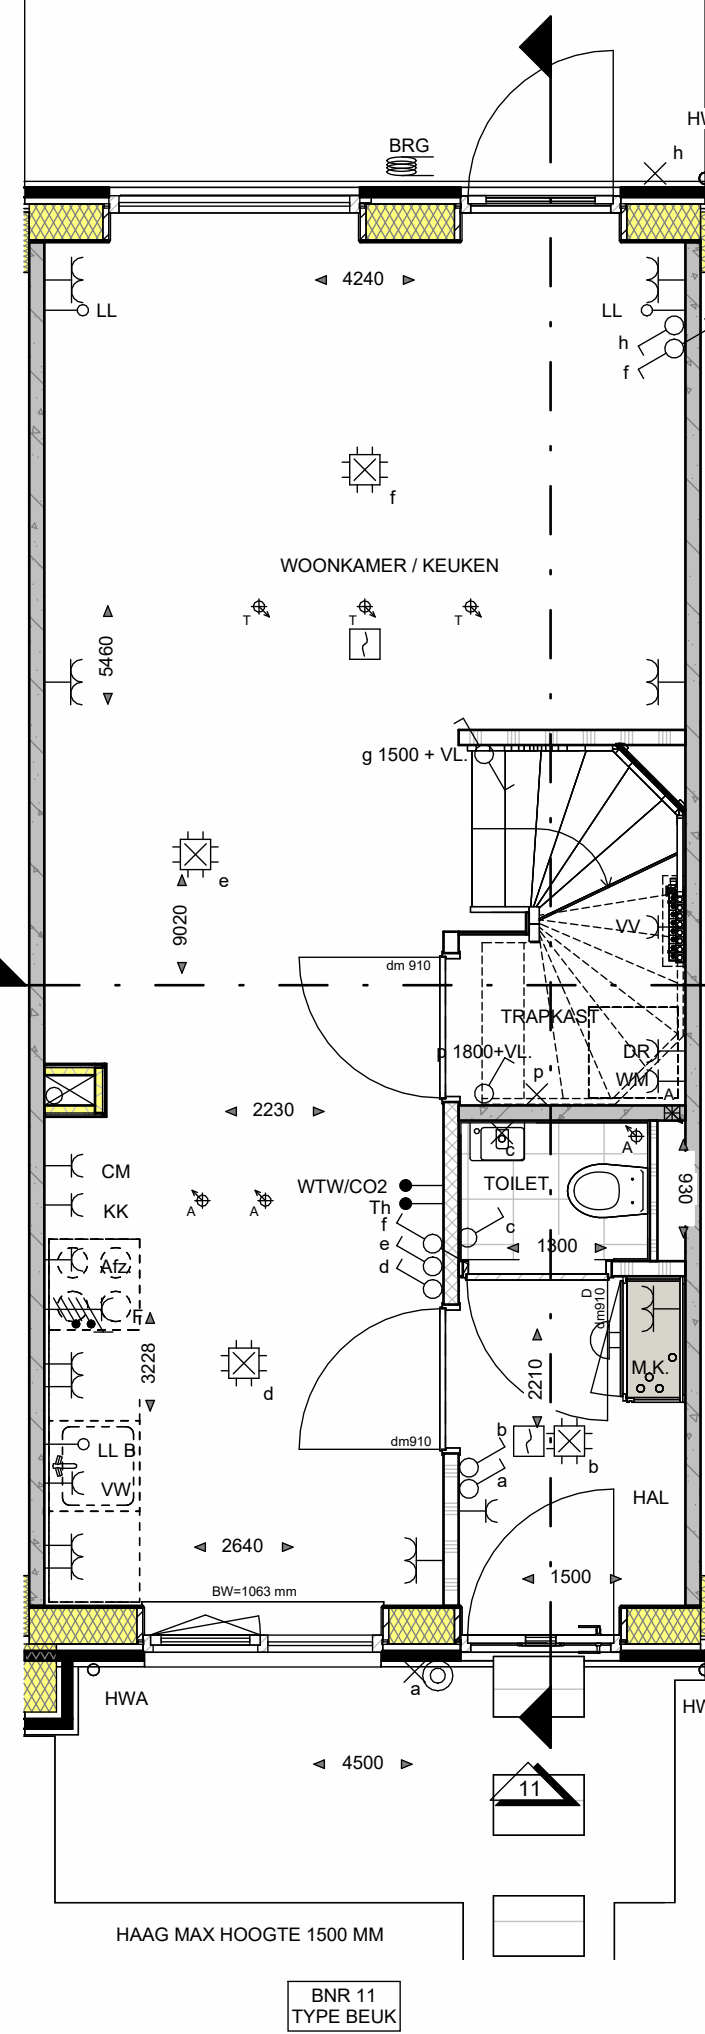


BEGANE GROND

schaal 1 : 50

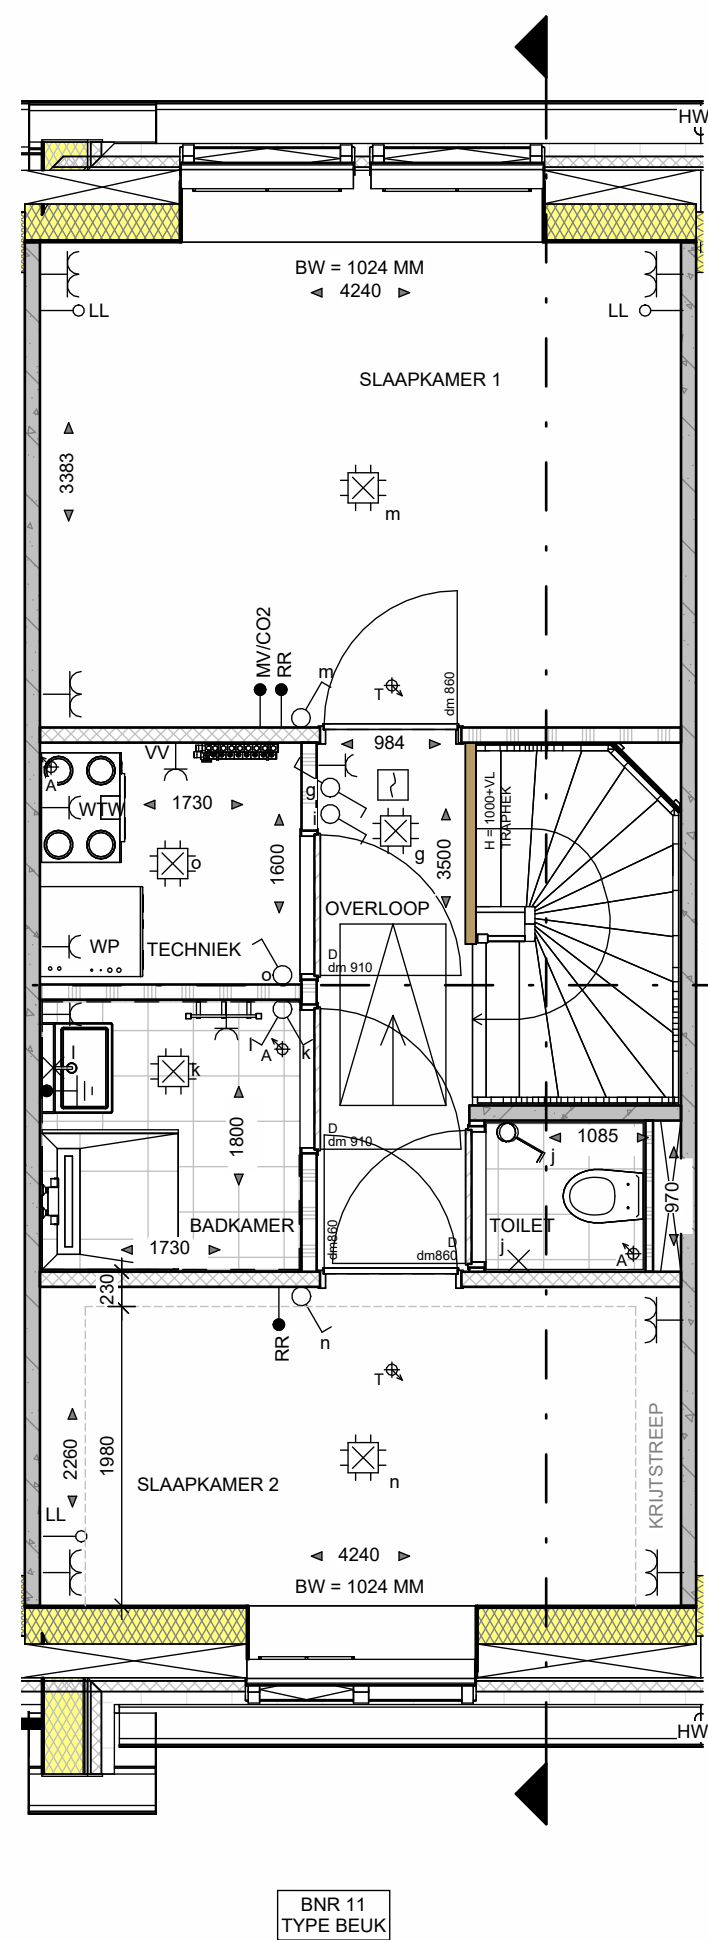

EERSTE VERDIEPING

schaal 1 : 50

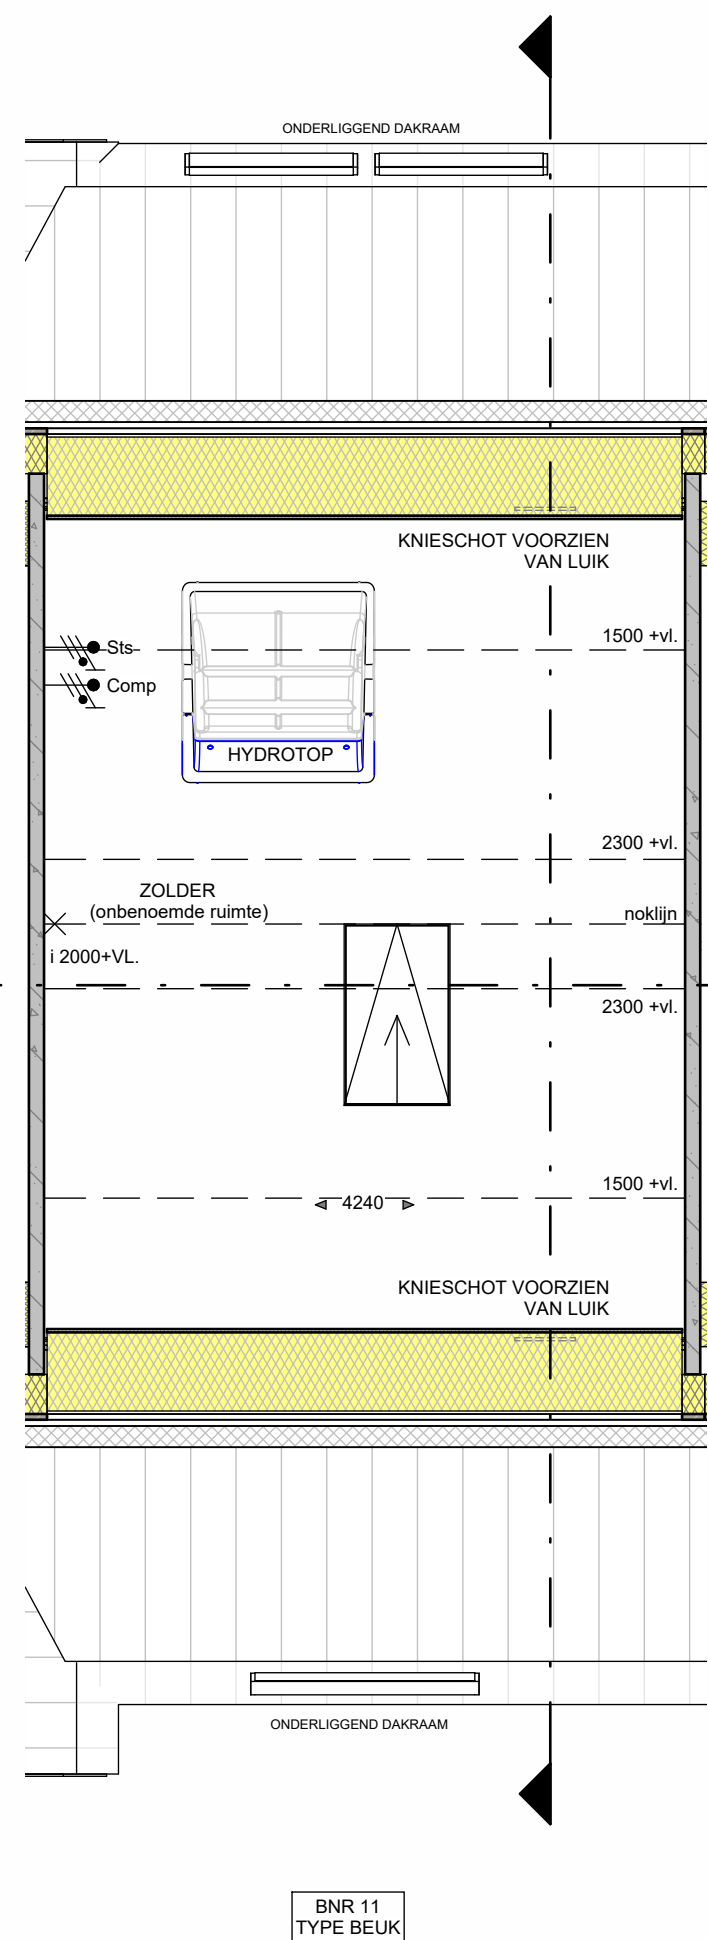

TWEEDE VERDIEPING

schaal 1 : 50




VOORGEVEL

schaal 1 : 100




ACHTERGEVEL

schaal 1 : 100

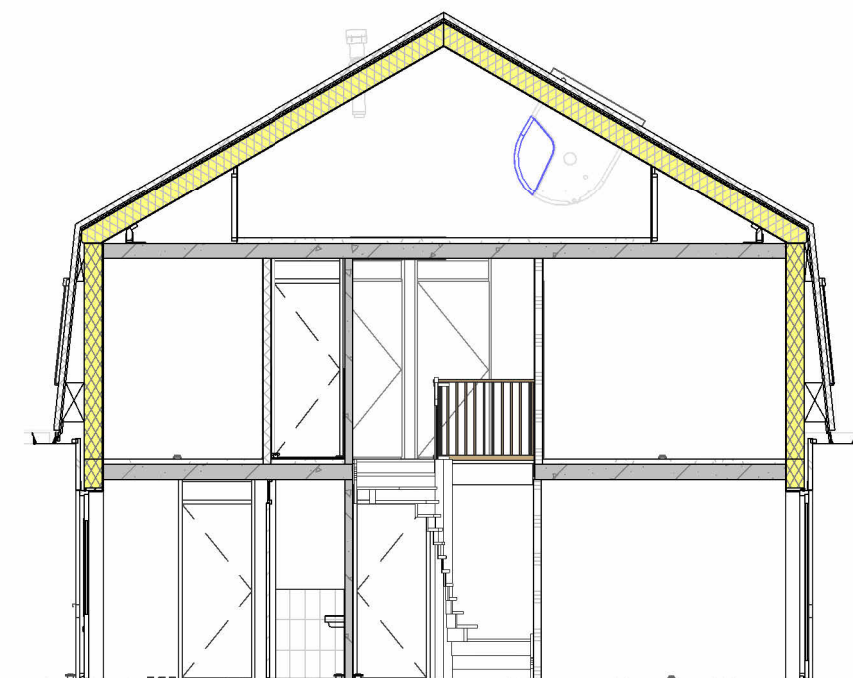


DOORSNEDE

schaal 1 : 100

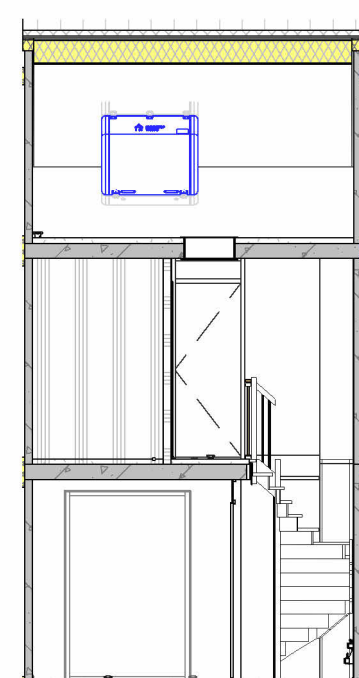

DOORSNEDE

schaal 1 : 100

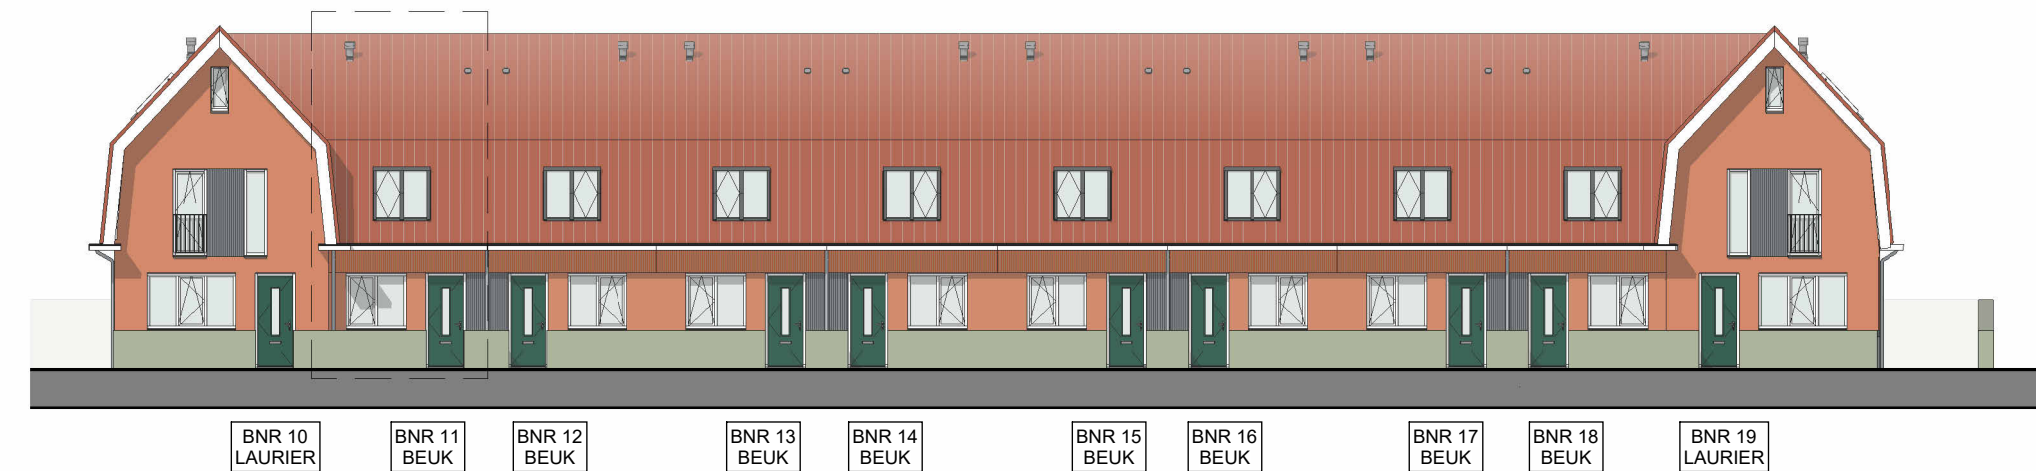

STRAATBEELD

schaal 1 : 200

RENVOOI INSTALLATIES:

- | | |
|---|---|
| | ENKELPOLIGE SCHAKELAAR |
| | SERIESCHAKELAAR |
| | WISSELSCHAKELAAR |
| | KRUISSCHAKELAAR |
| | ENKELPOLIGE SCHAKELAAR MET ENKELE WCD (HORIZONTAAL) |
| | WISSELSCHAKELAAR MET ENKELE WCD (HORIZONTAAL) |
| | ENKELE WCD MET RANDAARDE |
| | DUBBELE WCD MET RANDAARDE (HORIZONTALE MONTAGE) |
| | DUBBELE WCD MET RANDAARDE (VERTICALE MONTAGE) |
| | DUBBELE WCD MET RANDAARDE (HALF-OPBOUW) |
| | DUBBELE WCD MET RANDAARDE (SPATWATERDICHT) |
| | WCD 2X230 VOLT (PERILEX T.B.V. FORMUIJS) |
| | WCD 2X230 VOLT (PERILEX T.B.V. WARMTEPOMP) |
| | AANSLUITPUNT 230 VOLT (HOOFDBEDIENING WTW) |
| | AANSLUITPUNT THERMOSTAAT |
| | AANSLUITPUNT RUIMTEREGELING (BIJ WARMTEPOMP) |
| | AANSLUITPUNT WTW |
| | AANSLUITPUNT CO ₂ -MELDER |
| | AANSLUITPUNT LOZE LEIDING (V.Z.V. CONTROLEDRAAD) |
| | WANDLICHTPUNT |
| | PLAFONDLICHTPUNT |
| | ROOKMELDER |
| | E-RADIATOR |
| | BELDRUKKER |
| | SCHEL |
| | CENTRAAL AARDPUNT |
| | ELEKTRISCHE RADIATOR + ENKELE WCD MET RANDAARDE |
| | VERDELER VLOERVERWARMING |
| | AANSLUITPUNTEN HYDROTOP |
| | CIRCA MATEN IN MM |
| ZB | BINNENKOZIJN ZONDER BOVENLICHT |
| dm ... | DAGMAAT IN MM (tussen kozijnstijlen) |
| OMV | OPSTELPLAATS OMVORMER PV-PANELEN |
| WM | OPSTELPLAATS CENTRAAL VERWARMINGSTOESTEL (WARMTEPOMP) |
| BKK | ELEKTRISCHE VERWARMING BADKAMER |
| WM | OPSTELPLAATS WASMACHINE |
| VD | OPSTELPLAATS WASDROGER |
| CM | COMBI-MAGNETRON |
| AFZ | AFZUIGKAP (RECIRCULATIE) |
| VV | VAATWASSER |
| B | BOILER |
| AFZUIGING IN TOILET, BADKAMER, KEUKEN, TECHNISCHE RUIMTE, NABIJ OPSTELLING MM EN WD | |
| | PLAFOND-AFVOERPUNT MECHANISCHE VENTILATIE |
| | MUUR-AFVOER/OVERSTROOM PUNT MECHANISCHE VENTILATIE |
| | GRONDKABEL T.B.V. BUITENBERGING |
| | BUITENKRAAN MET GEVEELKOM |
| | HOUTEN SCHUTTING MET POORT HOOG 1,8M |


WANDEN:

-  : BUITENMETSELWERK (ENKELZIJDIG SCHOONWERK)
 : PREFAB BETON
 : HOUTSKELETBOUW (HSB)
 : ISOLATIE
 : GASBETON G4/600
 : GASBETON G5/800
 : GASBETON INCL. TEGELWERK:
 - T.P.V. BADKAMER TOT OK. PLAFOND
 - T.P.V. TOILET CA1250+VL.

OVERIGEN:

- P : PARKEERPLAATS
 : NESTKASTEN
 BW : BORSTWERINGSHOOGTE
 ZW : ZONWERING

*De gevels zijn ter indicatie voorzien van kleur; hier kunnen geen rechten aan worden ontleend.
Percelen kunnen per bouwnummer afwijken.*

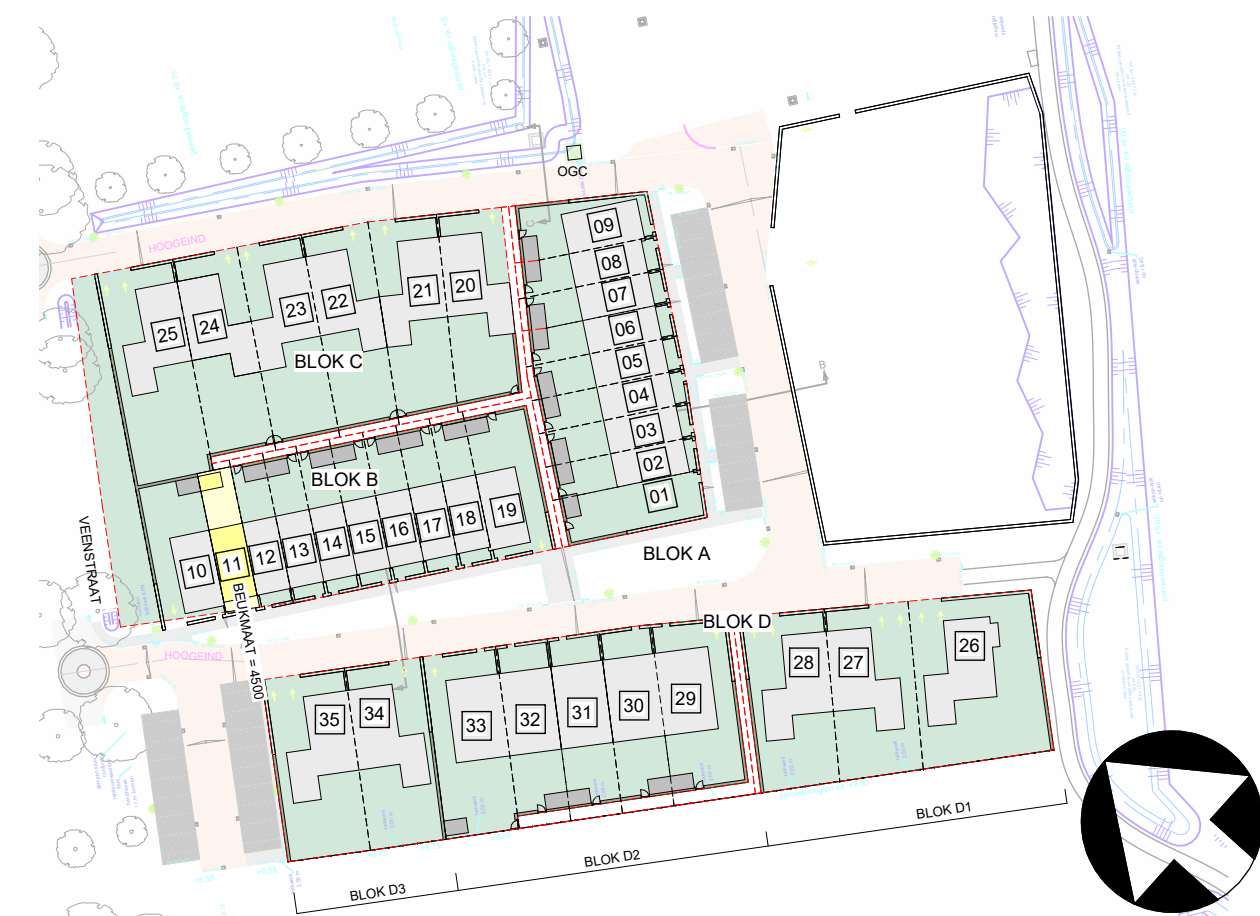

GEVELAANZICHTEN, PLATTEGRONDEN, DOORSNEDE EN SITUATIE

PROJECT	35 WONINGEN HAAGTUIJNEN MOLENSCHOT
ONDERDEEL	STARTERSWONING - TYPE BEUK
SCHAAL	1:50/1:100/1:200
DATUM	29-04-2025
FASE	VERKOOP
FORMAAT	A0

BLADNUMMER: VK-BNR-11





Van der Heijden Bouw- en ontwikkeling B.V.
 ■ Industriepark 8 ■ T (0486) 46 18 55
 ■ Postbus 52 ■ E info@vd-heijden.nl
 ■ 5374 ZH Schaijk ■ I www.vd-heijden.nl




**Vrolijk
Leven**


deze tekening niet zonder onze schriftelijke toestemming reproduceren, noch aan derden ter inzage geven.

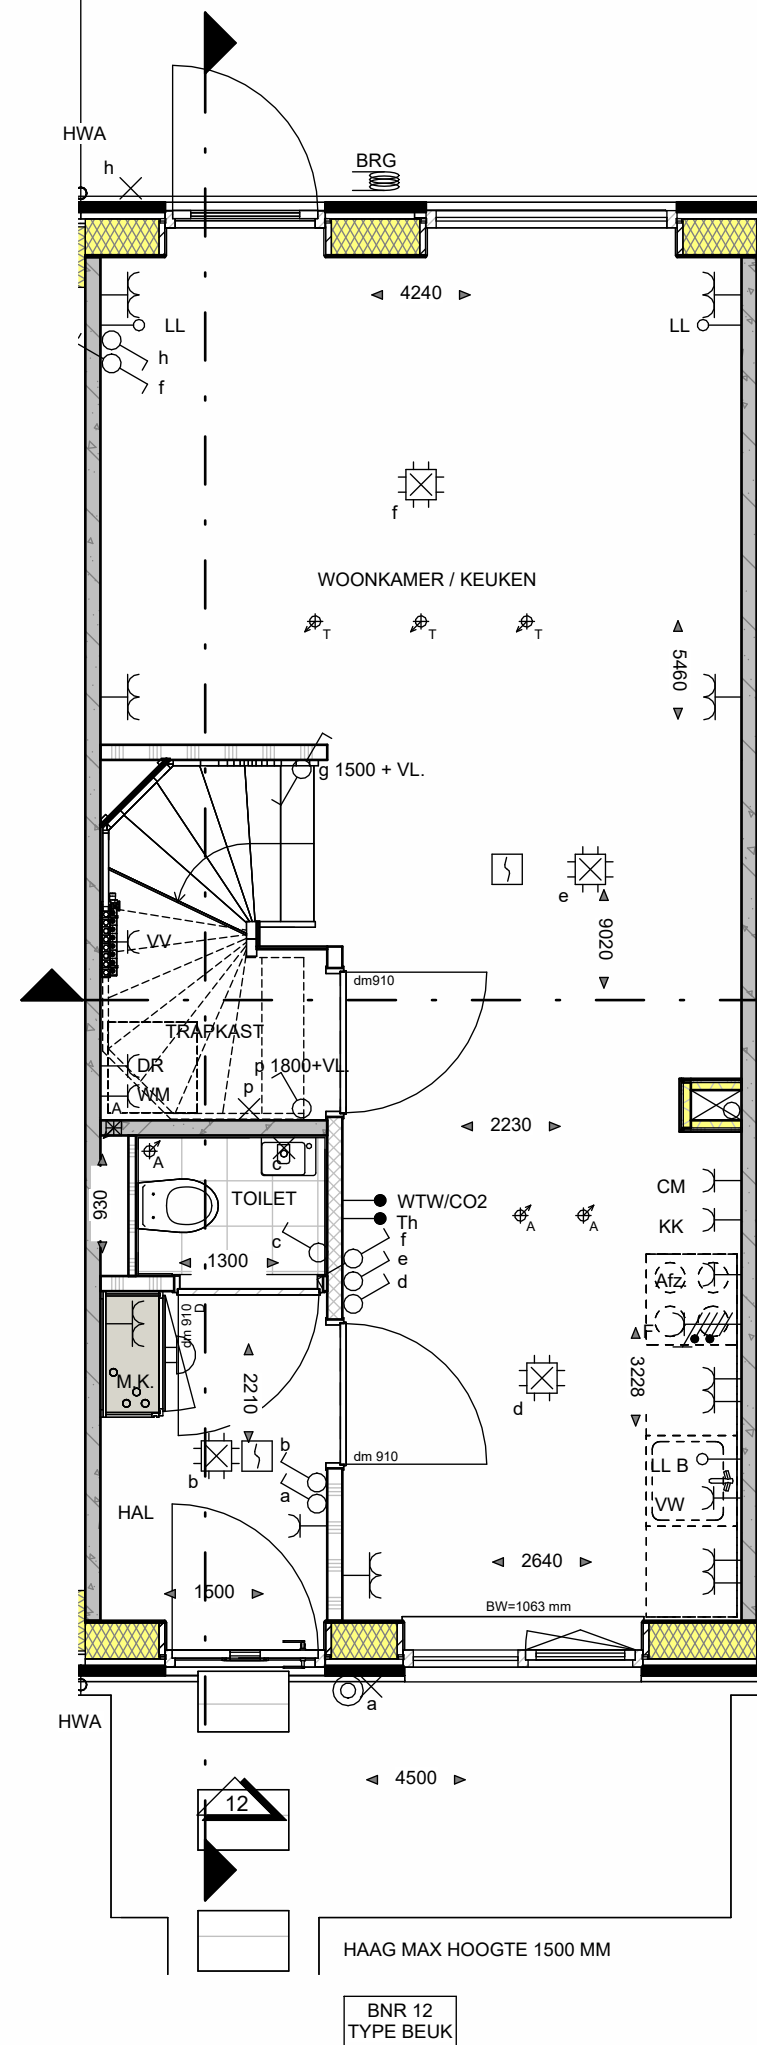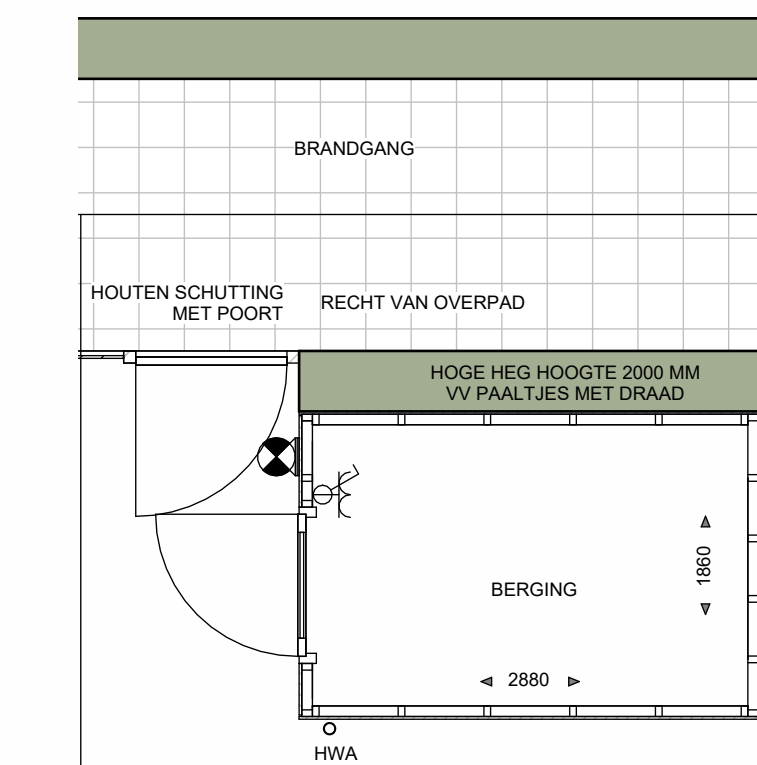


BEGANE GROND
schaal 1 : 50

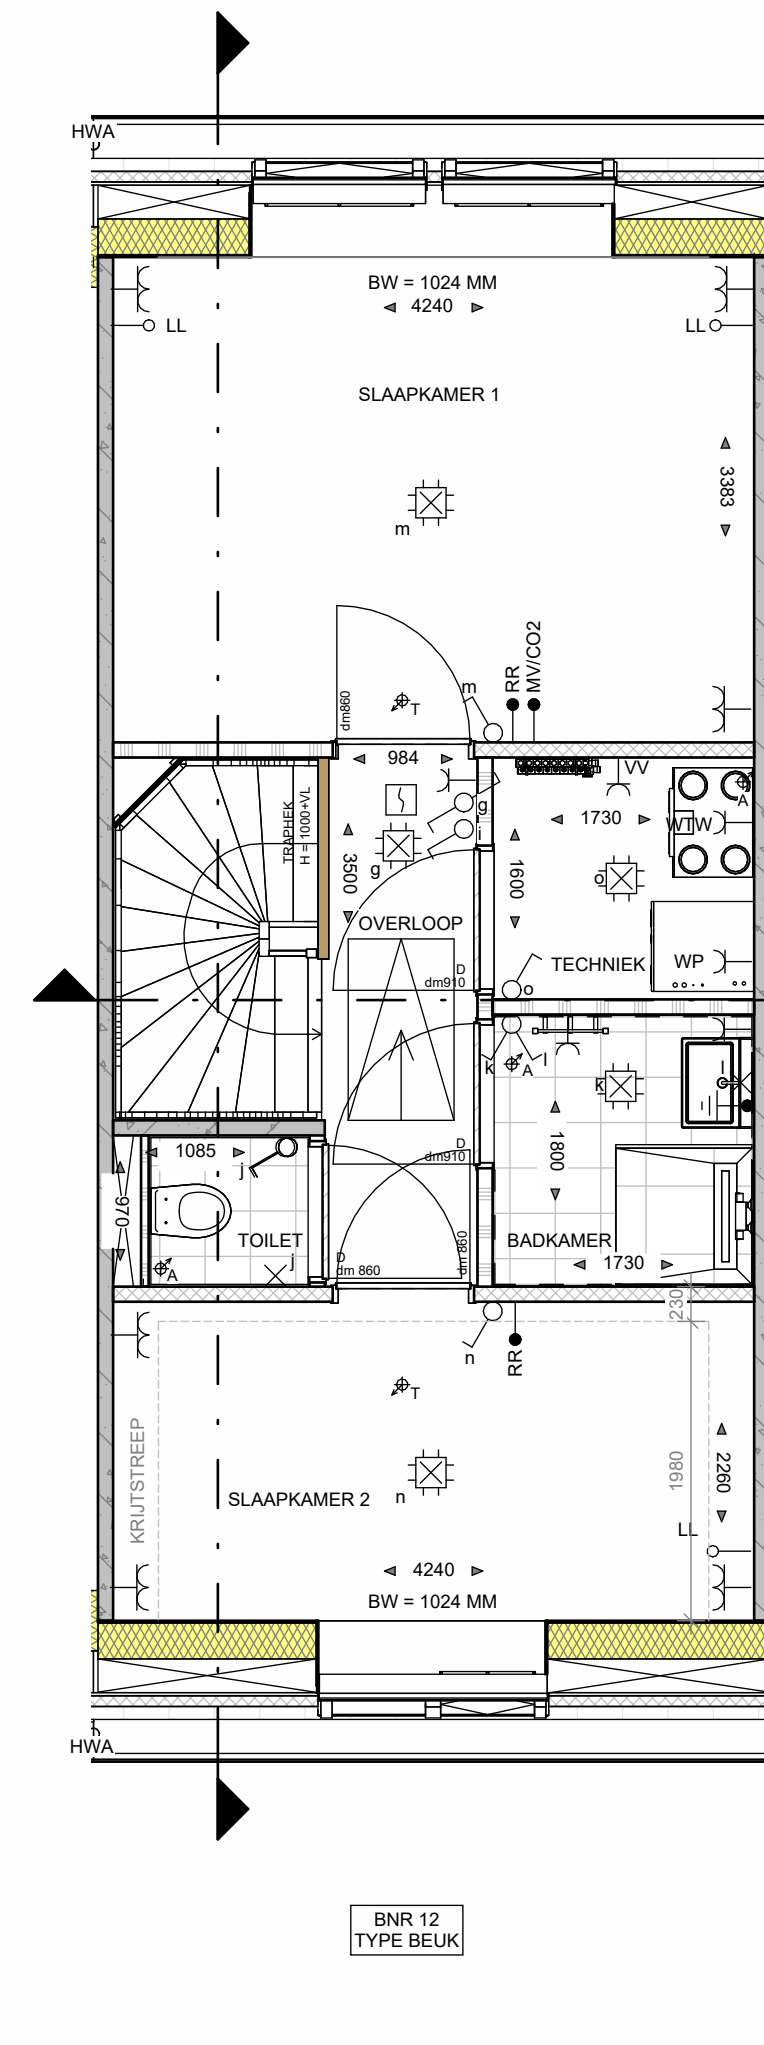

EERSTE VERDIEPING
schaal 1 : 50

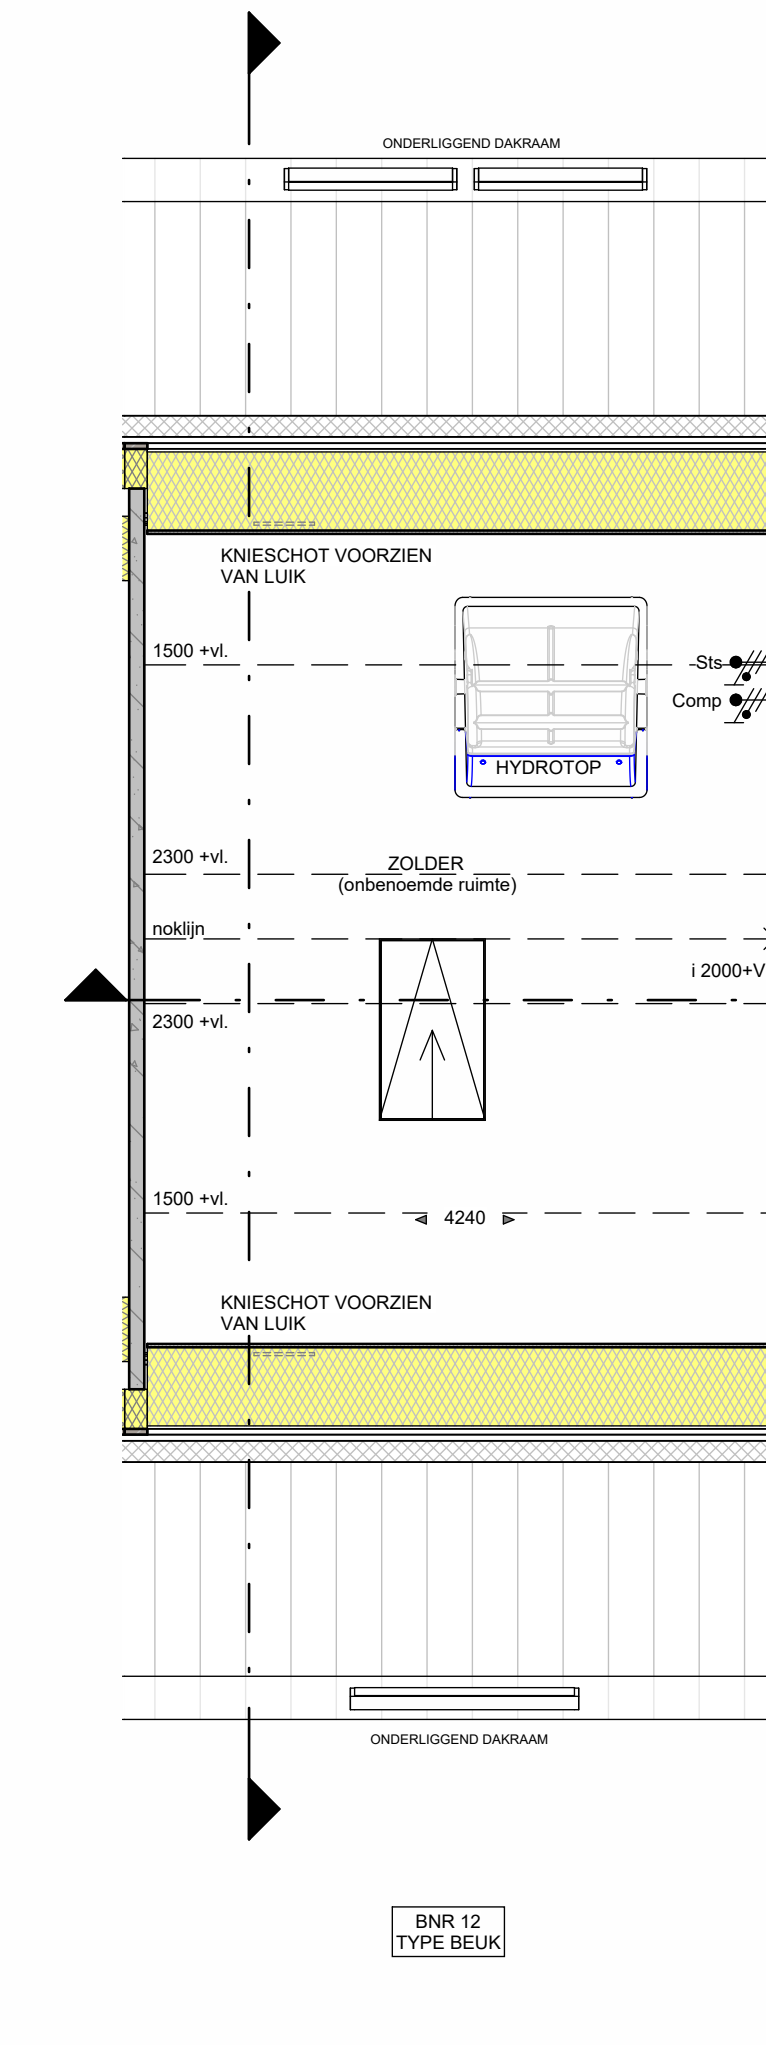

TWEDE VERDIEPING
schaal 1 : 50

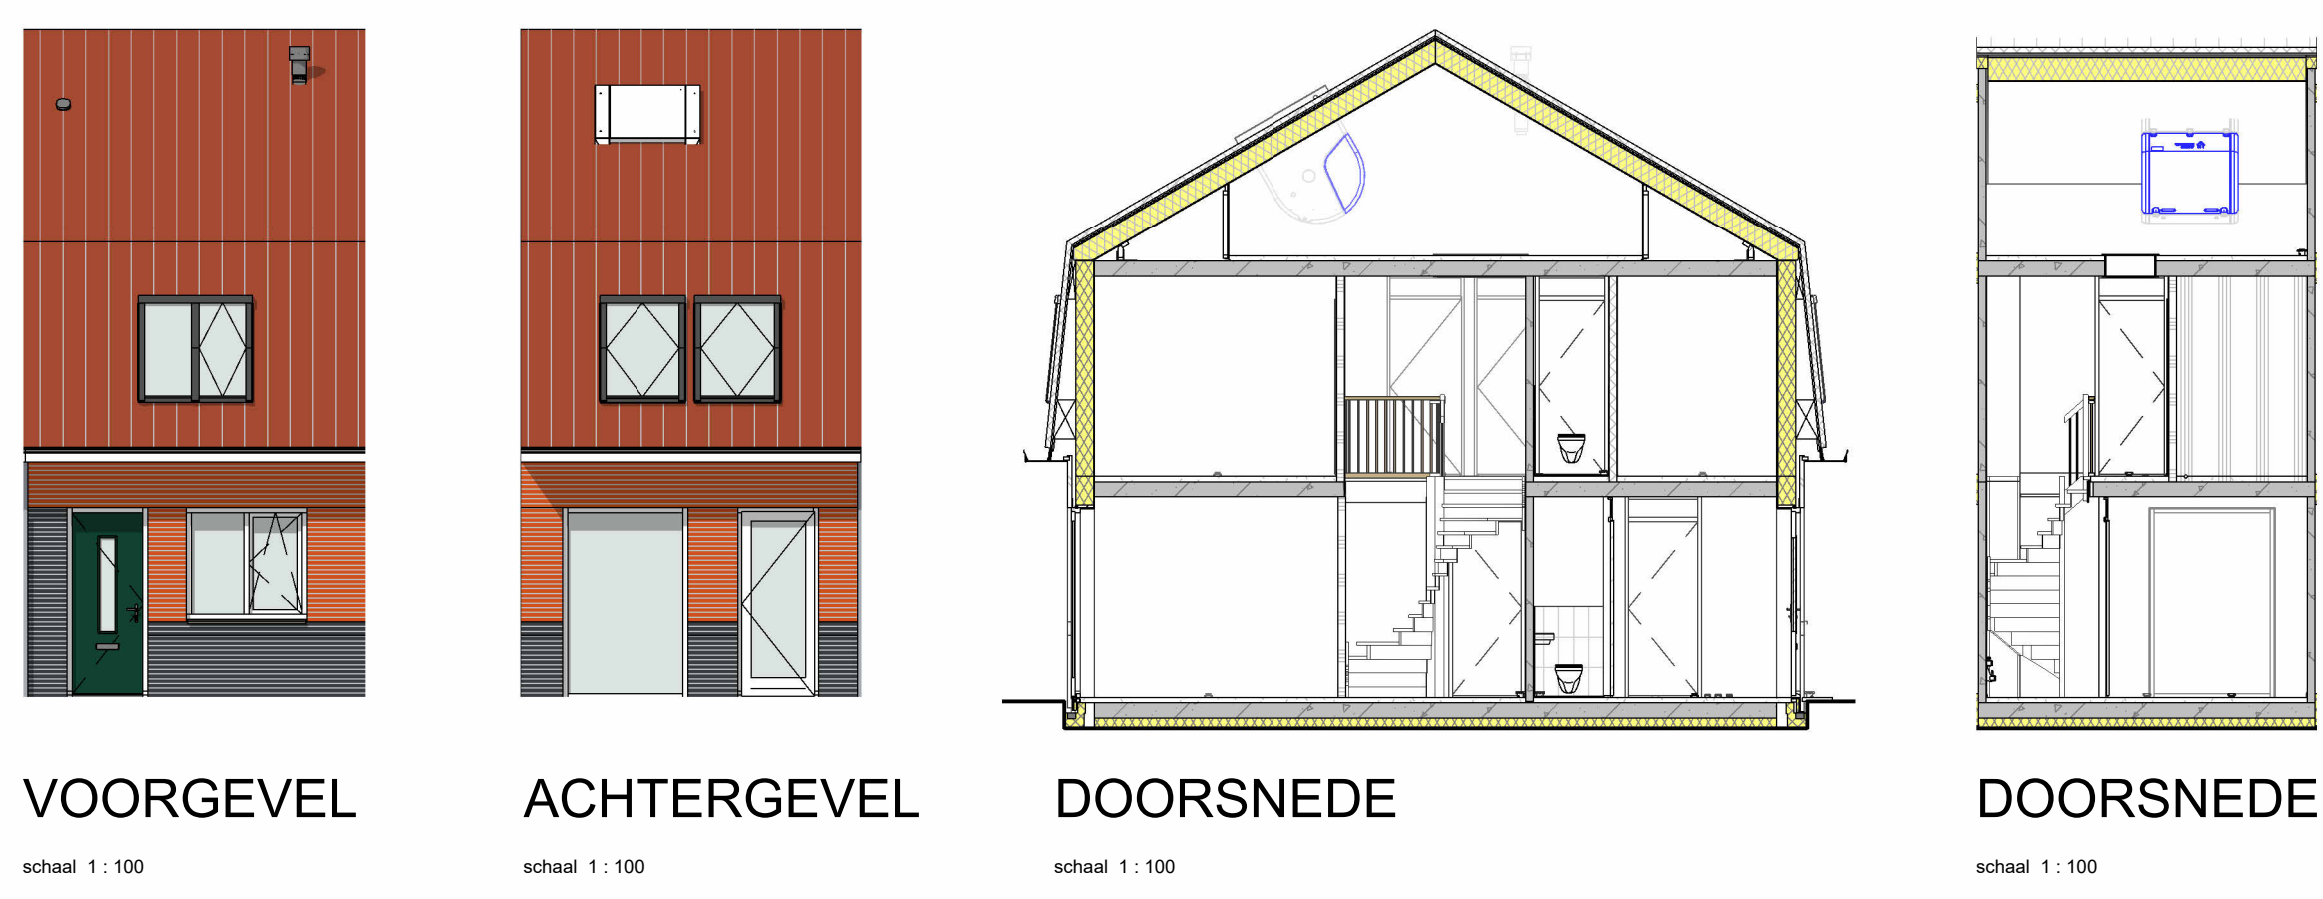


STRAATBEELD
schaal 1 : 200

- RENVOOI INSTALLATIES:**
- ENKELPOLIGE SCHAKELAAR
 - SERIESCHAKELAAR
 - WISSELSCHAKELAAR
 - KRUISCHAKELAAR
 - ENKELPOLIGE SCHAKELAAR MET ENKELE WCD (HORIZONTAAL)
 - WISSELSCHAKELAAR MET ENKELE WCD (HORIZONTAAL)
 - ENKELE WCD MET RANDAARDE
 - DUBBELE WCD MET RANDAARDE (HORIZONTALE MONTAGE)
 - DUBBELE WCD MET RANDAARDE (VERTICALE MONTAGE)
 - DUBBELE WCD MET RANDAARDE (HALF-OPBOUW)
 - DUBBELE WCD MET RANDAARDE (SPATWATERDICHT)
 - WCD 2X230 VOLT (PERILEX T.B.V. FURNUIS)
 - WCD 2X230 VOLT (PERILEX T.B.V. WARMTEPOMP)
 - AANSLUITPUNT 230 VOLT (HOOFDBEDIENING WTW)
 - AANSLUITPUNT THERMOSTAAT
 - AANSLUITPUNT RUIMTEREGELING (BIJ WARMTEPOMP)
 - AANSLUITPUNT WTW
 - AANSLUITPUNT CO₂-MELDER
 - AANSLUITPUNT LOZE LEIDING (V.Z.V. CONTROLEDDRAAD)
 - WANDLICHTPUNT
 - PLAFONDLICHTPUNT
 - ROOKMELDER
 - E-RADIATOR
 - BELDRUKKER
 - SCHIEL
 - CAP
 - CENTRAAL AARDPUNT
 - ELEKTRISCHE RADIATOR + ENKELE WCD MET RANDAARDE
 - VERDELER VLOERVERWARMING
 - AANSLUITPUNTEN HYDROTOP
- LEGEN:**
- ◀▶ CIRCA MATEN IN MM
 - ZB BINNENKOZIJN ZONDER BOVENLICHT
 - dm ... DAGMAAT IN MM (tussen kozijnstijlen)
 - OMV OPSTELPLAATS OMVORMER PV-PANELEN
 - WP OPSTELPLAATS CENTRAAL VERWARMINGSTOESTEL (WARMTEPOMP)
 - BKK ELEKTRISCHE VERWARMING BADKAMER
 - WM OPSTELPLAATS WASMACHINE
 - WD OPSTELPLAATS WASDROGER
 - CM COMBI-MAGNETRON
 - AFZ AFZUIGKAP (RECIRCULATIE)
 - VW VAATWASSER
 - B BOILER
- AFZUIGING IN TOILET, BADKAMER, KEUKEN, TECHNISCHE RUIMTE, NABIJ OPSTELLING WM EN WD**
- ⊕ A PLAFOND-AFVOERPUNT MECHANISCHE VENTILATIE
 - ⊕ A MUUR-AFVOER/OVERSTROOM PUNT MECHANISCHE VENTILATIE
 - ⊕ BRG GRONDKABEL T.B.V. BUITENBERGING
 - BK BUITENKRAAN MET GEVELKOM
 - HOUTEN SCHUTTING MET POORT HOOG 1,8M

- WANDEN:**
- : BUITENMETSELWERK (ENKELZIJDIG SCHOONWERK)
 - : PREFAB BETON
 - : HOUTSKELETBOUW (HSB)
 - : ISOLATIE
 - : GASBETON G4/600
 - : GASBETON G5/800
 - : GASBETON INCL. TEGELWERK
 - : T.P.V. BADKAMER TOT OK. PLAFOND
 - : T.P.V. TOILET CA1250+VL.
- OVERIGEN:**
- P : PARKERPLAATS
 - : NESTKASTEN
 - BW : BORSTWERINGSHOOGTE
 - ZW : ZONWERING




GEVELAANZICHTEN, PLATTEGRONDEN, DOORSNEDE EN SITUATIE	
PROJECT	35 WONINGEN HAAGTUINEN MOLENSCHOT
ONDERDEEL	STARTERSWONING - TYPE BEUK
SCHAAL	1:50/1:100/1:200
DATUM	29-04-2025
FASE	VERKOOP
FORMAAT	A0
BLADNUMMER:	VK-BNR-12

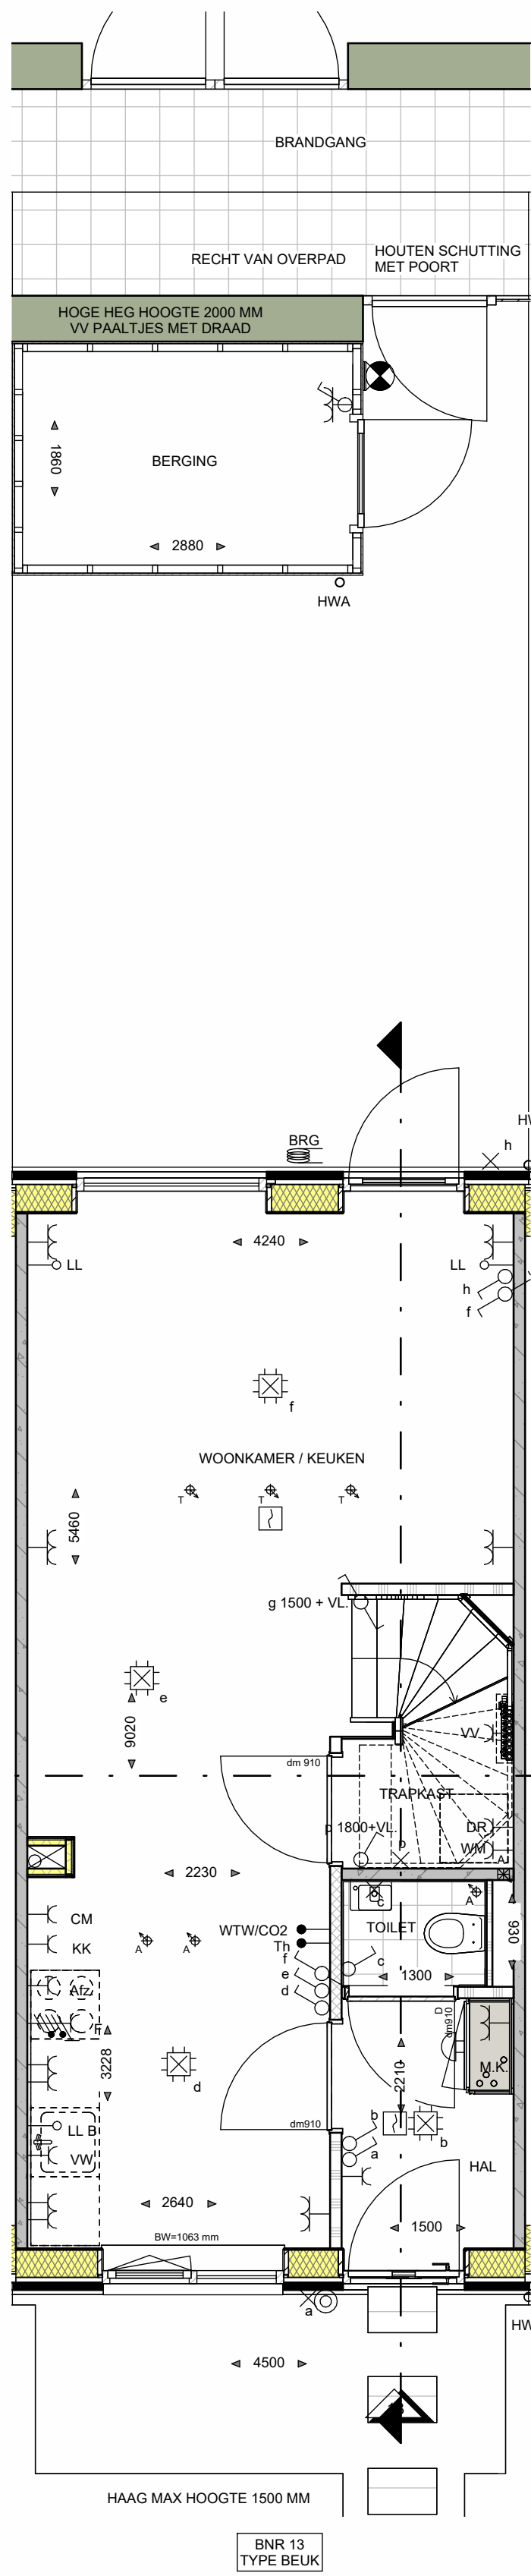


BEGANE GROND

schaal 1 : 50

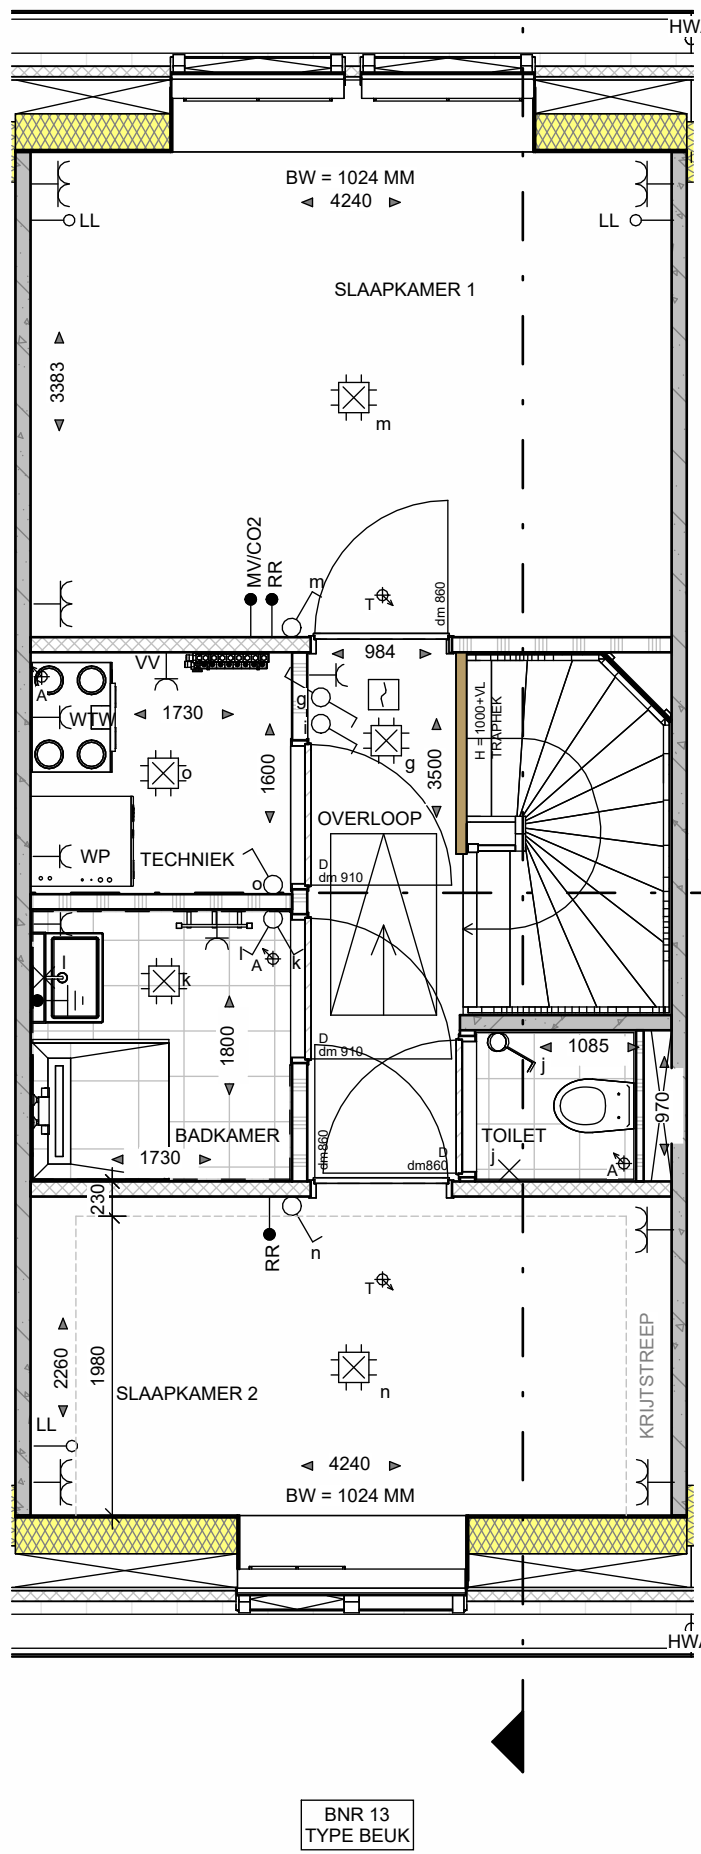


EERSTE VERDIEPING

schaal 1 : 50

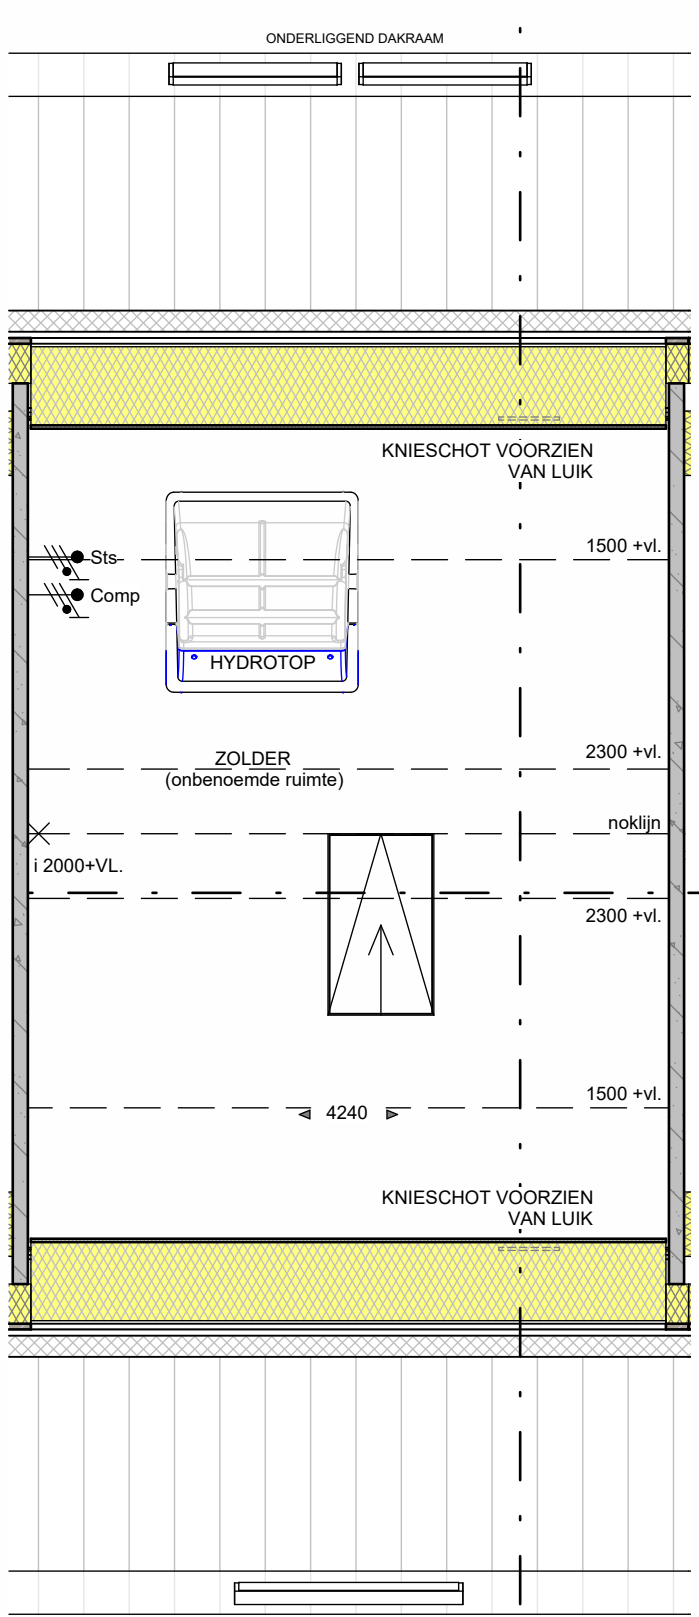


TWEDE VERDIEPING

schaal 1 : 50

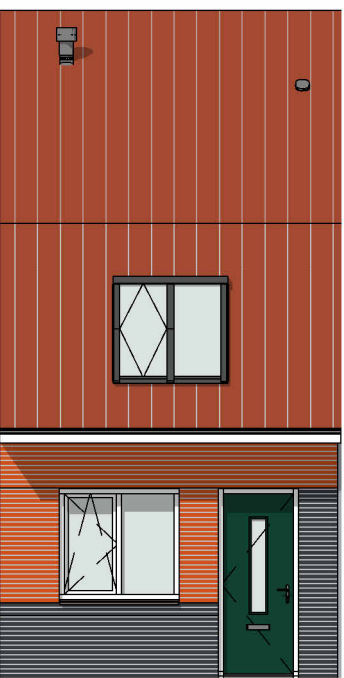


VOORGEVEL

schaal 1 : 100

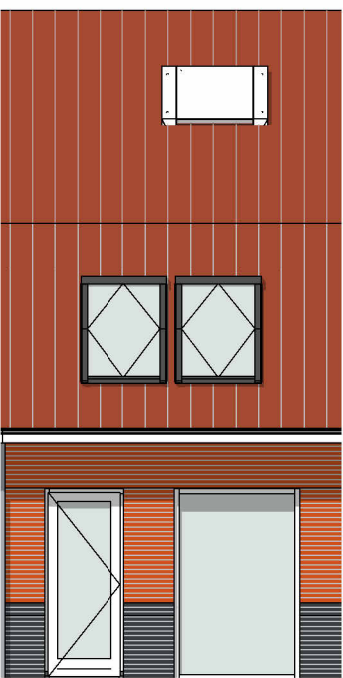


ACHTERGEVEL

schaal 1 : 100

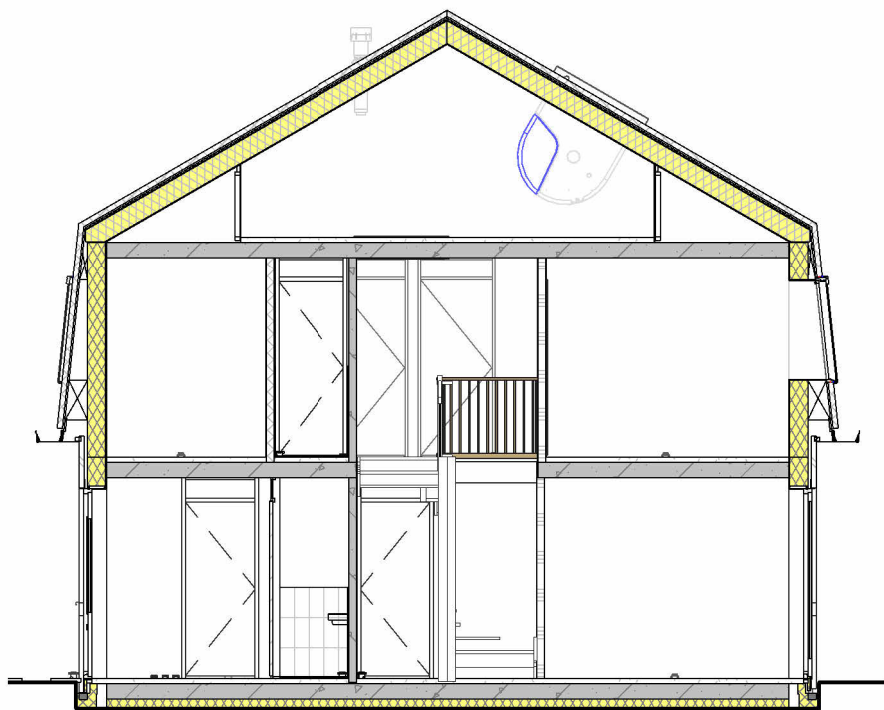

DOORSNEDE

schaal 1 : 100

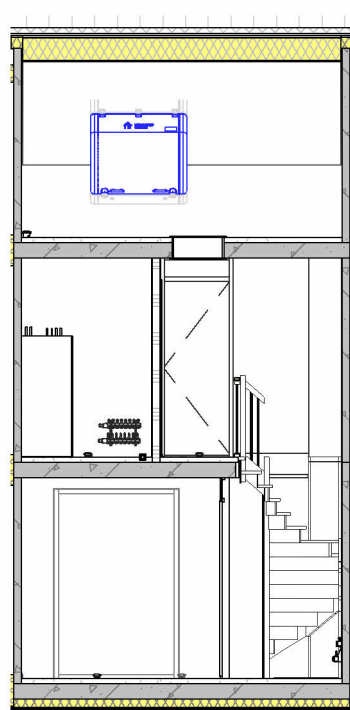

DOORSNEDE

schaal 1 : 100



STRAATBEELD

schaal 1 : 200

RENVOOI INSTALLATIES:

- ENKELPOLIGE SCHAKELAAR
- SERIESCHAKELAAR
- WISSELSCHAKELAAR
- KRUISCHAKELAAR
- ENKELPOLIGE SCHAKELAAR MET ENKELE WCD (HORIZONTAAL)
- WISSELSCHAKELAAR MET ENKELE WCD (HORIZONTAAL)
- ENKELE WCD MET RANDAARDE
- DUBBELE WCD MET RANDAARDE (HORIZONTALE MONTAGE)
- DUBBELE WCD MET RANDAARDE (VERTICALE MONTAGE)
- DUBBELE WCD MET RANDAARDE (HALF-OPBOUW)
- DUBBELE WCD MET RANDAARDE (SPATWATERDICHT)
- WCD 2X230 VOLT (PERILEX T.B.V. FURNUIS)
- WCD 2X230 VOLT (PERILEX T.B.V. WARMTEPOMP)
- AANSLUITPUNT 230 VOLT (HOOFDBEDIENING WTW)
- AANSLUITPUNT THERMOSTAAT
- AANSLUITPUNT RUIMTEREGELING (BIJ WARMTEPOMP)
- AANSLUITPUNT WTW
- AANSLUITPUNT CO₂-MELDER
- AANSLUITPUNT LOZE LEIDING (V.Z.V. CONTROLEDRAAD)
- WANDLICHTPUNT
- PLAFONDLICHTPUNT
- ROOKMELDER
- E-RADIATOR
- BELDRUKKER
- SCHEL
- CENTRAAL AARDPUNT
- ELEKTRISCHE RADIATOR + ENKELE WCD MET RANDAARDE
- VERDELER VLOERVERWARMING
- AANSLUITPUNTEN HYDROTOP
- CIRCA MATEN IN MM
- BINNENKOZIJN ZONDER BOVENLICHT
- DAGMAAT IN MM (tussen kozijnstijlen)
- OPSTELPLAATS OMVORMER PV-PANELEN
- WP OPSTELPLAATS CENTRAAL VERWARMINGSTOESTEL (WARMTEPOMP)
- BKK ELEKTRISCHE VERWARMING BADKAMER
- WM OPSTELPLAATS WASMACHINE
- WD OPSTELPLAATS WASDROGER
- CM COMBI-MAGNETRON
- AFZ AFZUIGKAP (RECIRCULATIE)
- VW VAATWASSER
- B BOILER
- AFZUIGING IN TOILET, BADKAMER, KEUKEN, TECHNISCHE RUIMTE, NABIJ OPSTELLING WM EN WD
- A PLAFOND-AFVOERPUNT MECHANISCHE VENTILATIE
- A MUUR-AFVOER/OVERSTROOM PUNT MECHANISCHE VENTILATIE
- BRG GRONDKABEL T.B.V. BUITENBERGING
- BK BUITENKRAAN MET GEVELKOM
- HOUTEN SCHUTTING MET POORT HOOG 1,8M

WANDEN:

- BUITENMETSELWERK (ENKELZIJDIG SCHOONWERK)
- PREFAB BETON
- HOUTSKELETBOUW (HSB)
- ISOLATIE
- GASBETON G4/600
- GASBETON G5/800
- GASBETON INCL. TEGELWERK
- T.P.V. BADKAMER TOT OK. PLAFOND
- T.P.V. TOILET CA1250+VL.

OVERIGEN:

- P : PARKEERPLAATS
- NESTKASTEN
- BW : BORSTWERINGSHOOGTE
- ZW : ZONWERING

De gevels zijn ter indicatie voorzien van kleur; hier kunnen geen rechten aan worden ontleend. Percelen kunnen per bouwnummer afwijken.



GEVELAANZICHTEN, PLATTEGRONDEN, DOORSNEDE EN SITUATIE

PROJECT	35 WONINGEN HAAGTUINEN MOLENSCHOT
ONDERDEEL	STARTERSWONING - TYPE BEUK
SCHAAL	1:50/1:100/1:200
DATUM	29-04-2025
FASE	VERKOOP
FORMAAT	A0








BLADNUMMER: VK-BNR-13




Van der Heijden Bouw- en ontwikkeling B.V.
Industriepark 8
Postbus 52
5374 ZH Schaijk
T (0486) 46 18 55
E info@vd-heijden.nl
www.vd-heijden.nl




deze tekening niet zonder onze schriftelijke toestemming reproduceren, noch aan derden ter inzage geven.

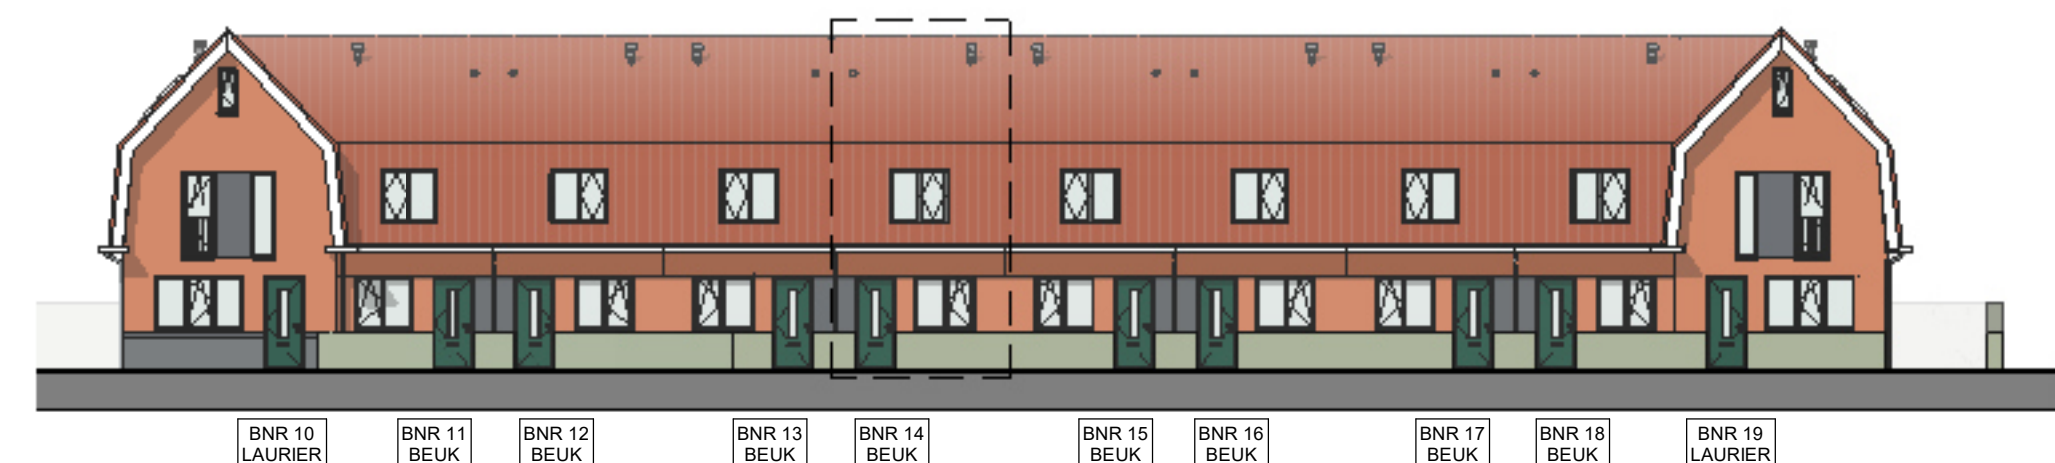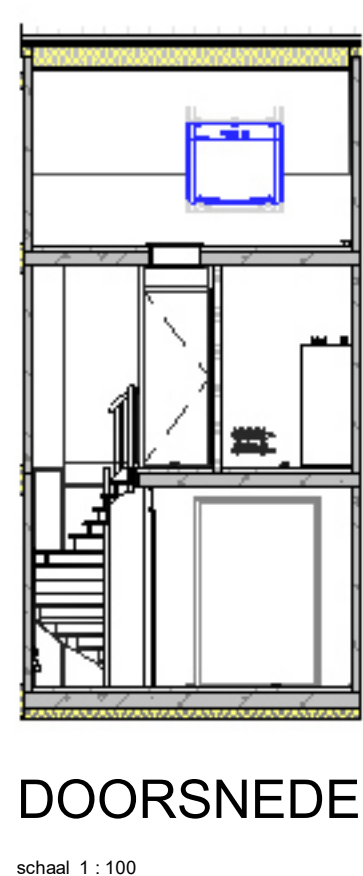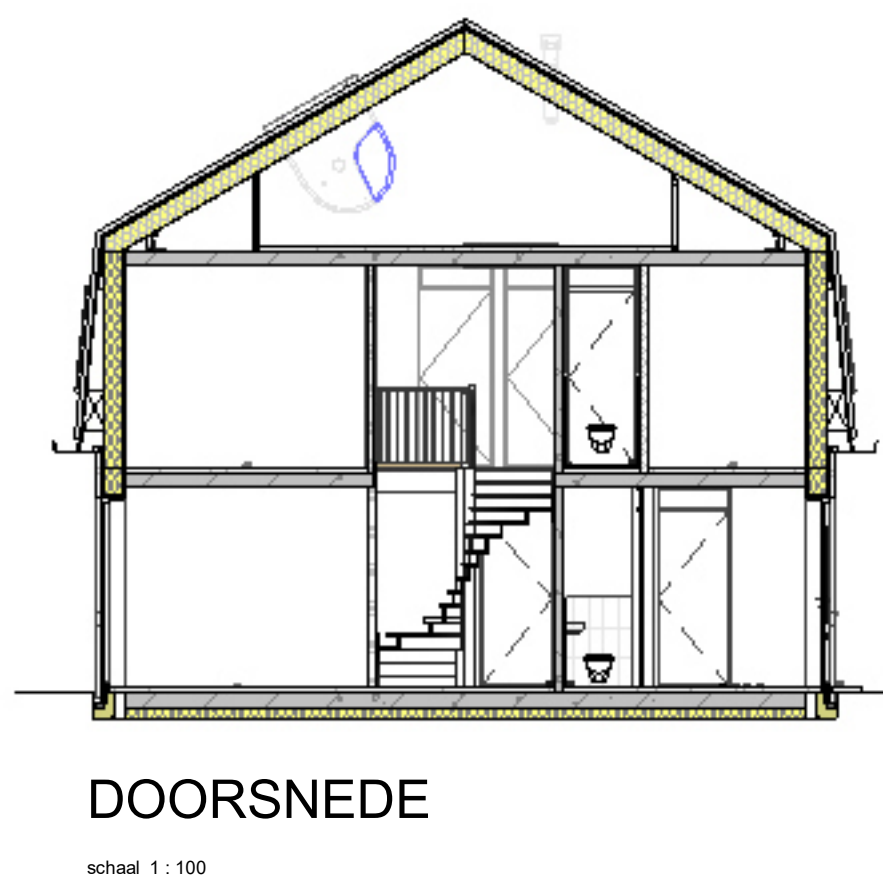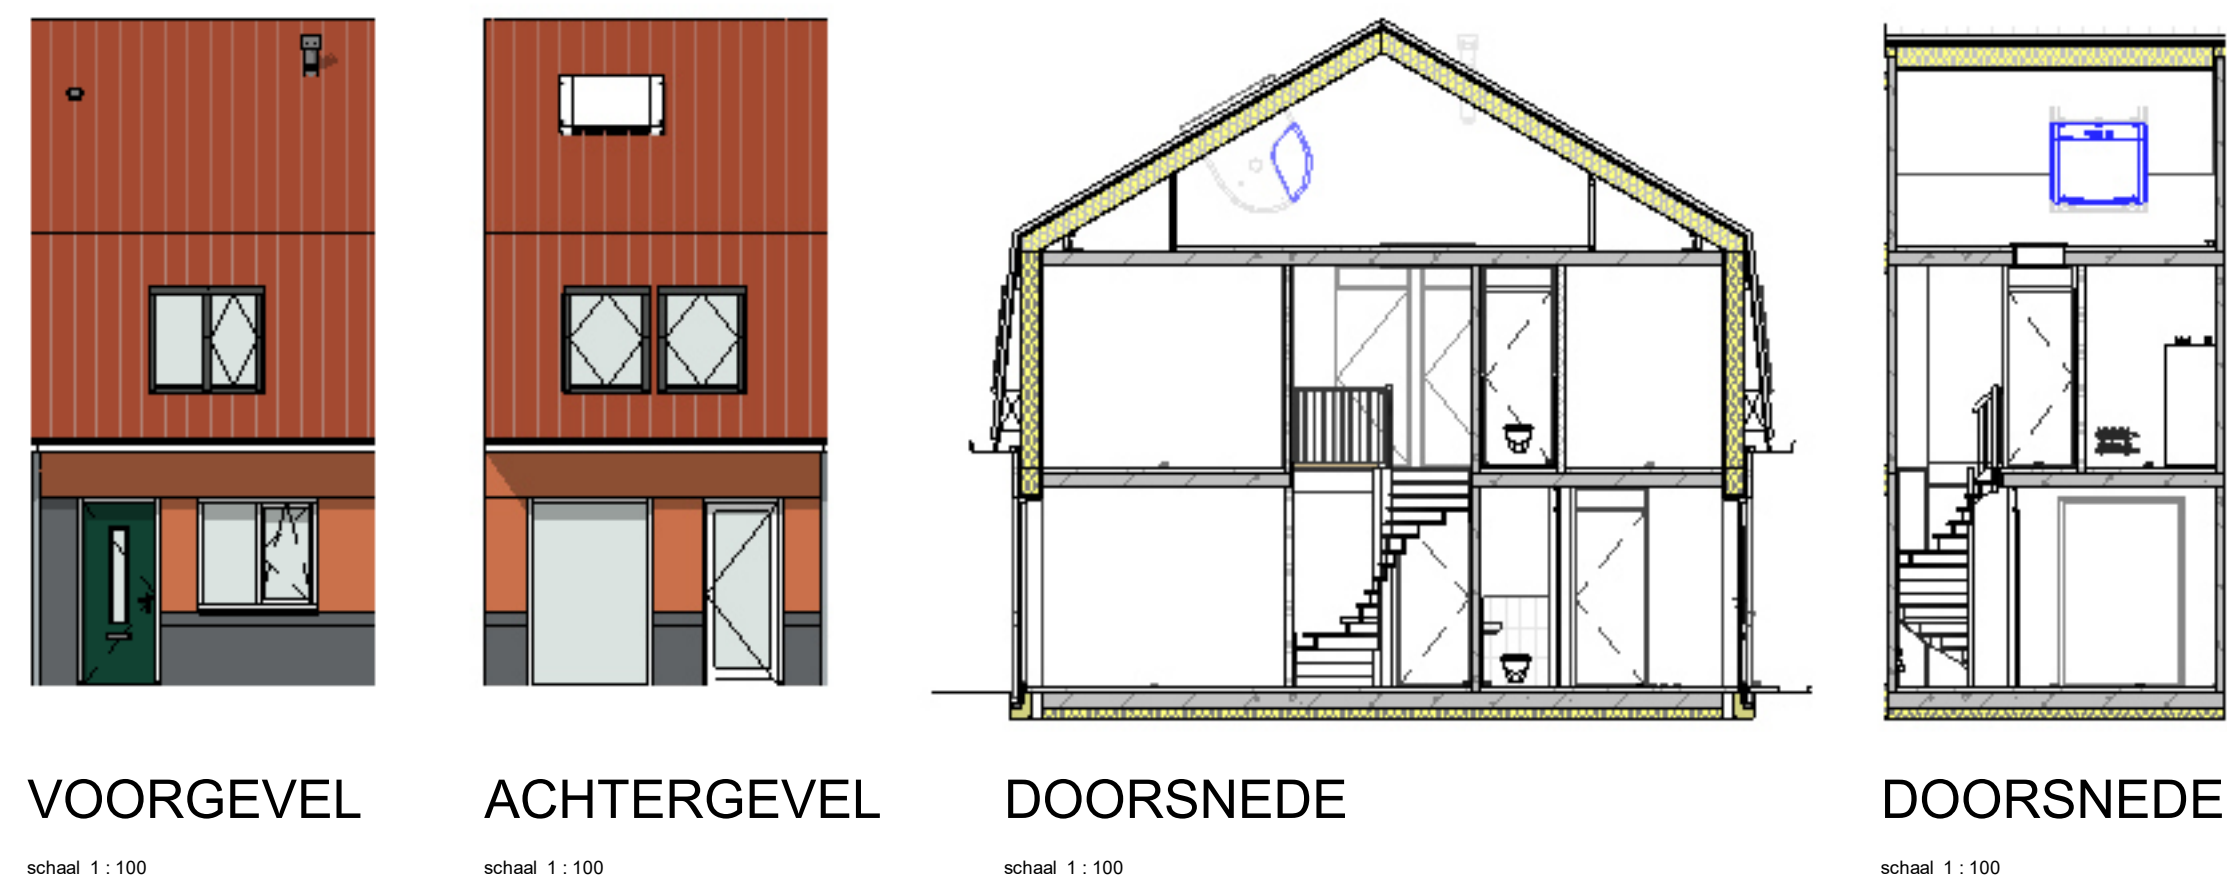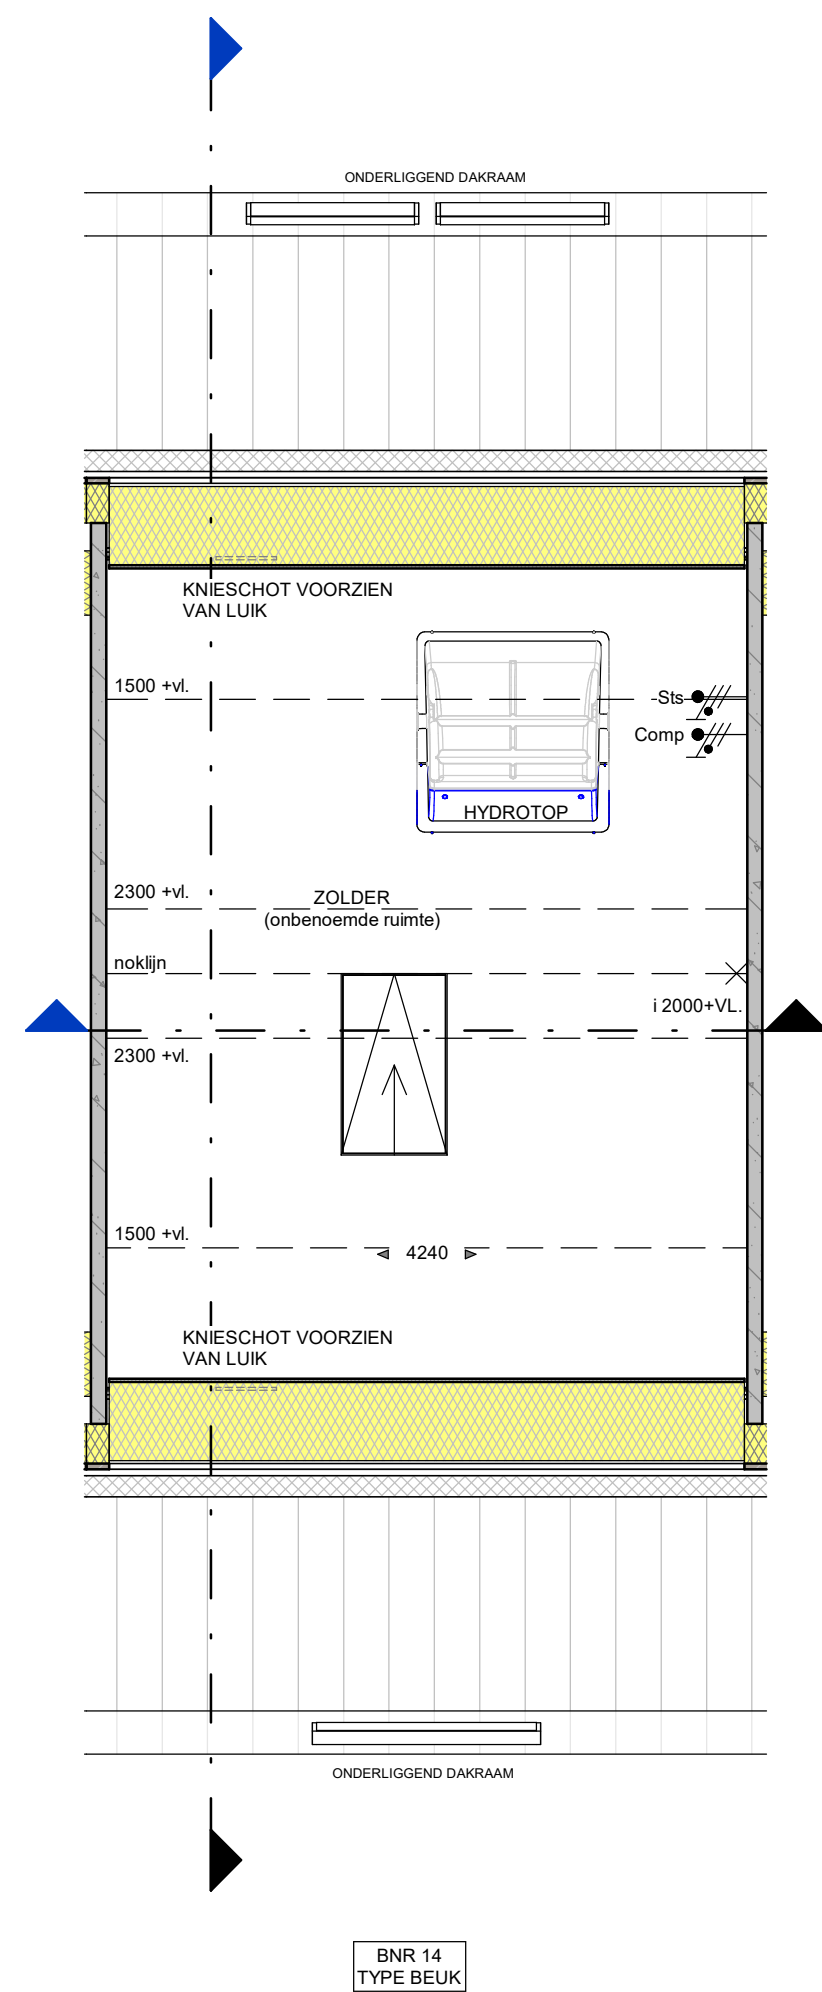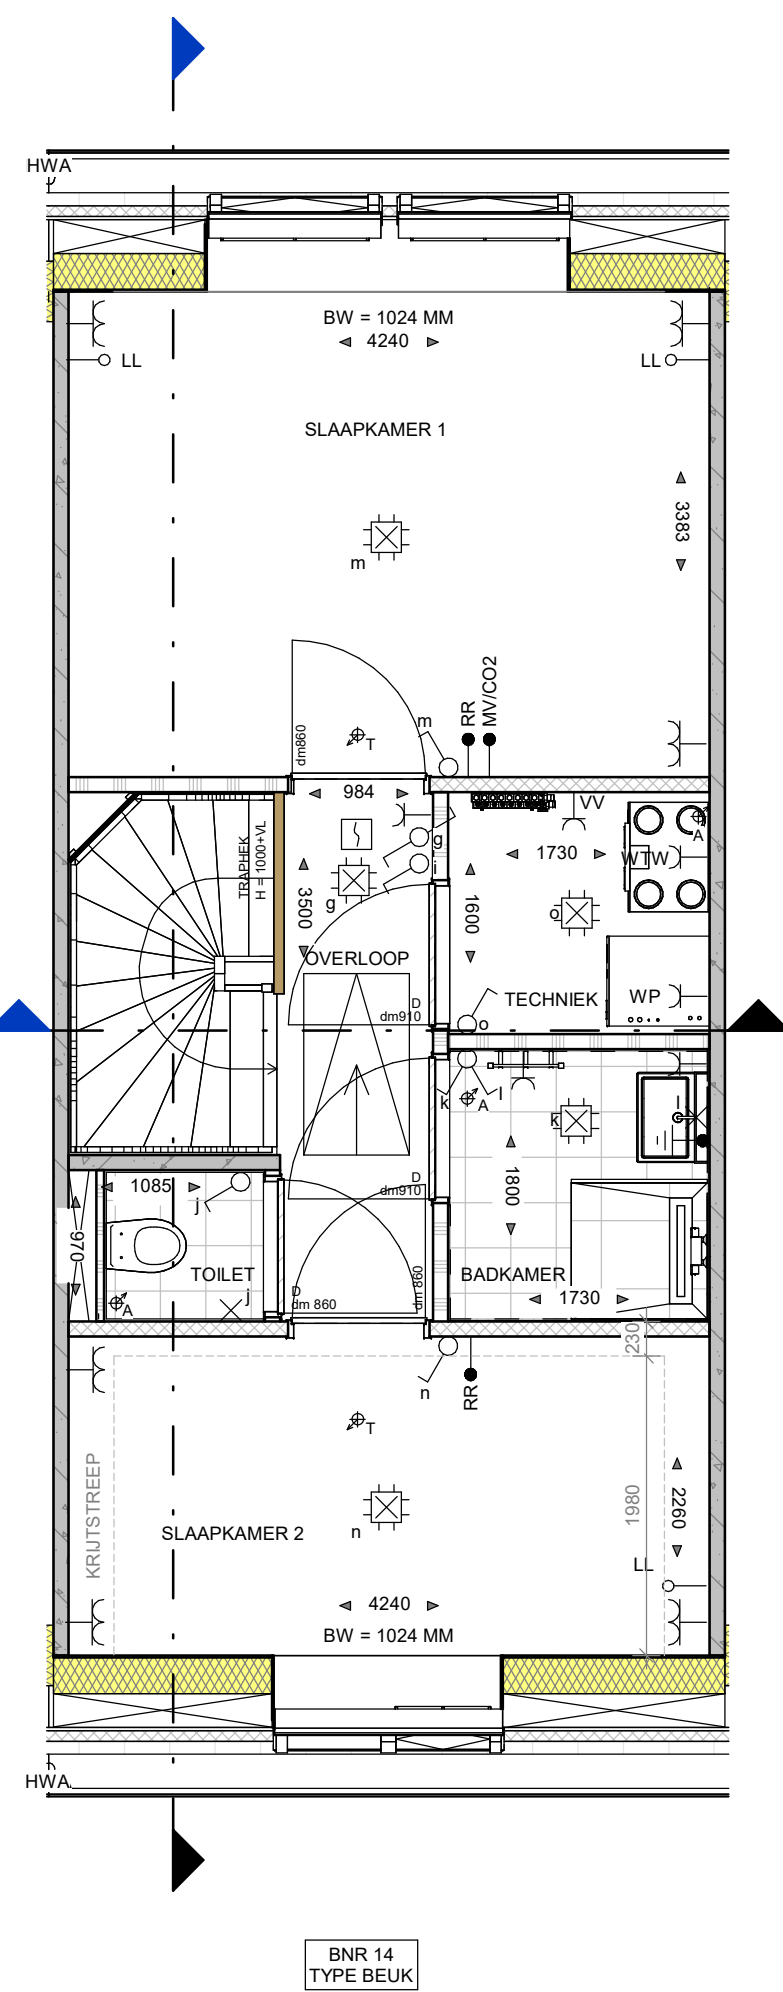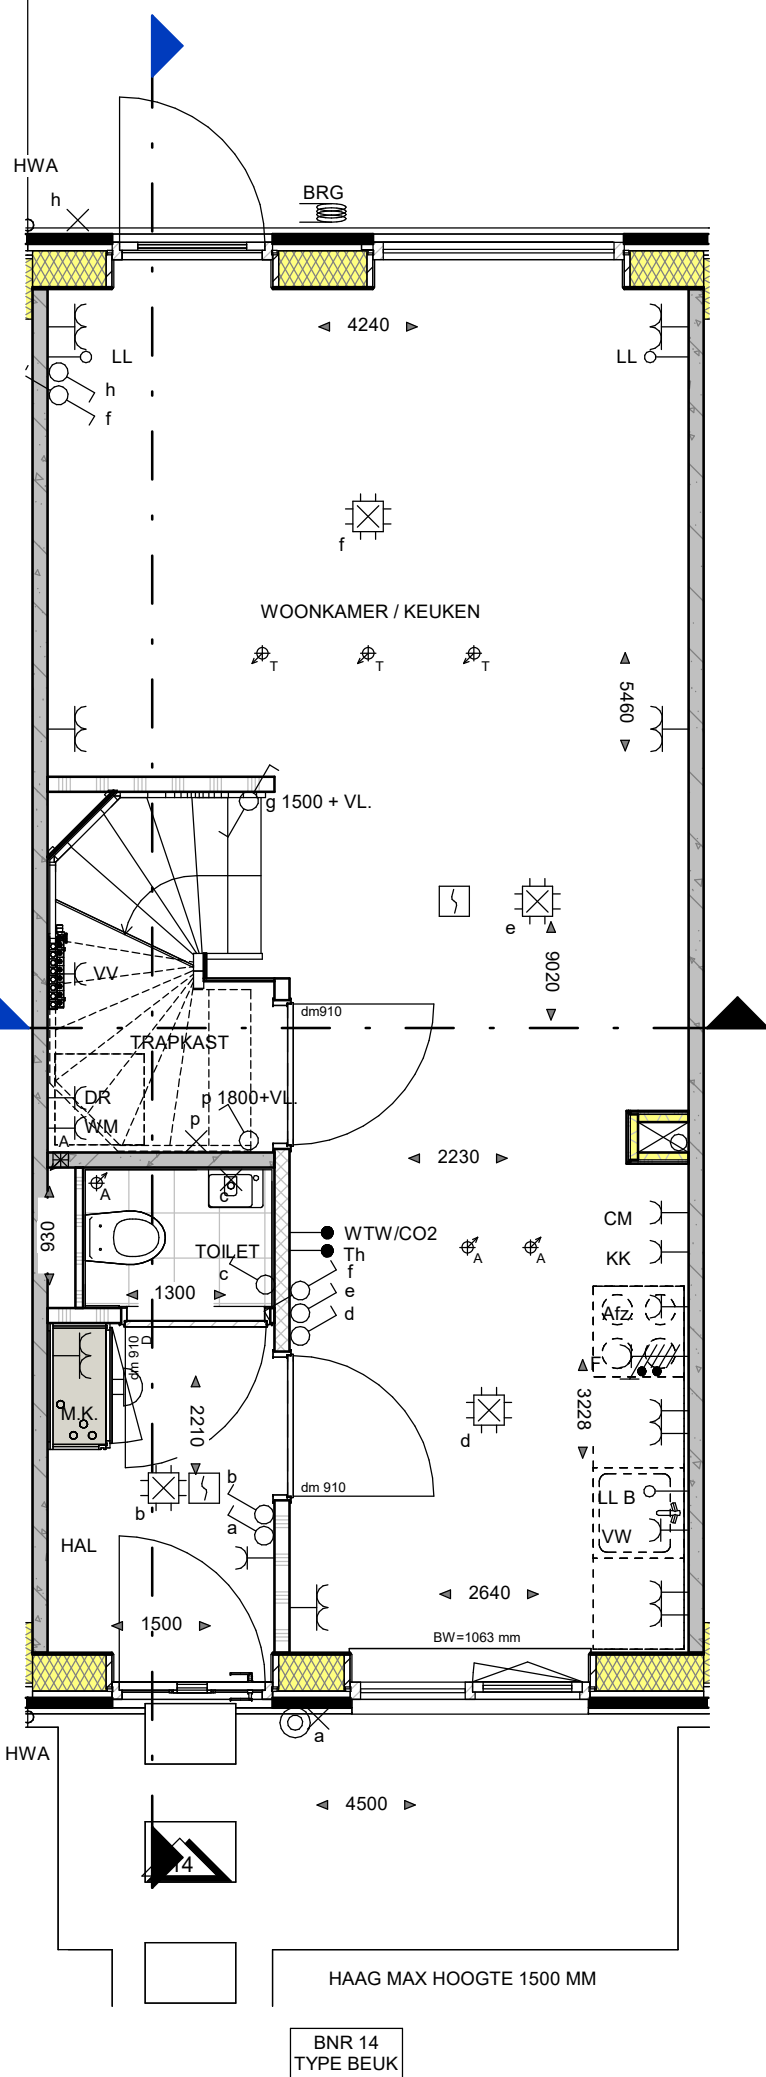

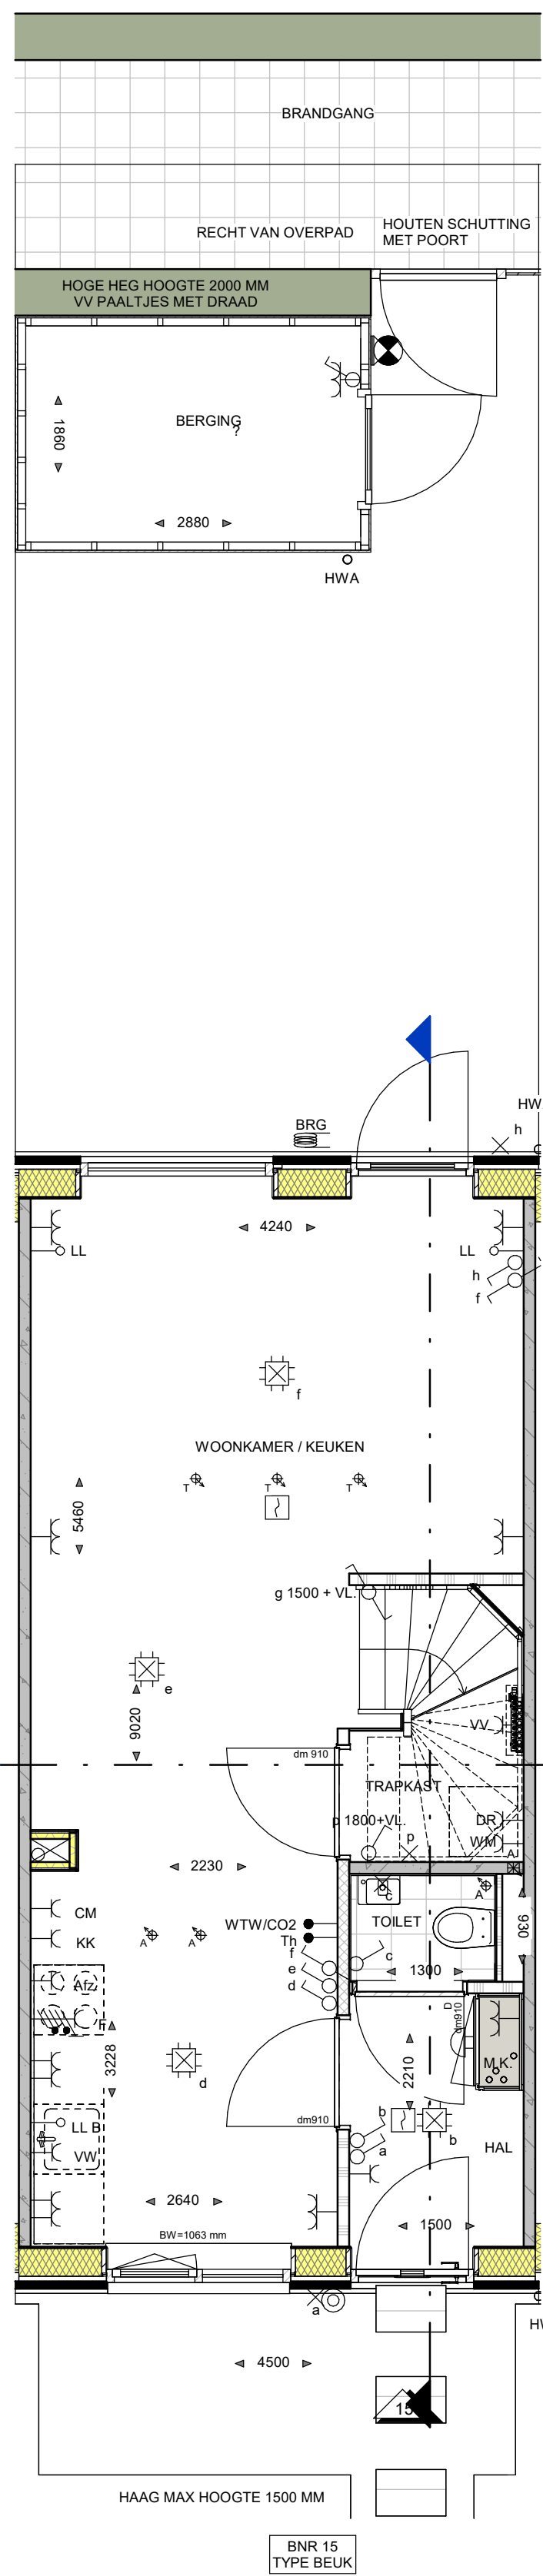


BEGANE GROND

schaal 1 : 50

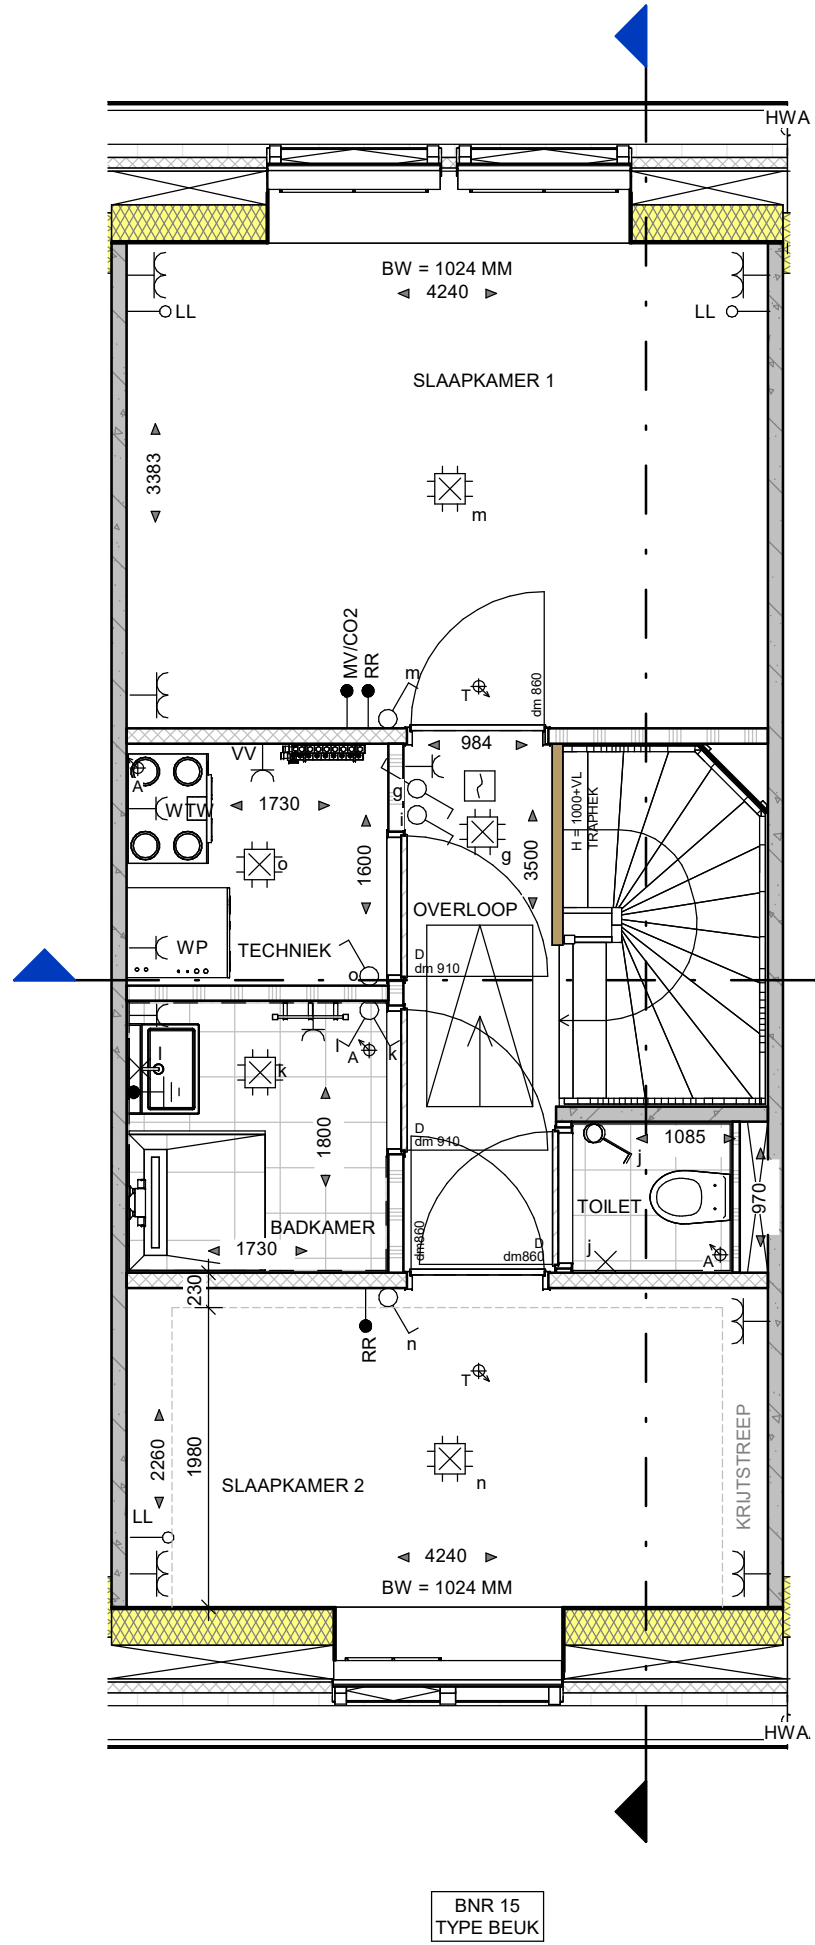

EERSTE VERDIEPING

schaal 1 : 50

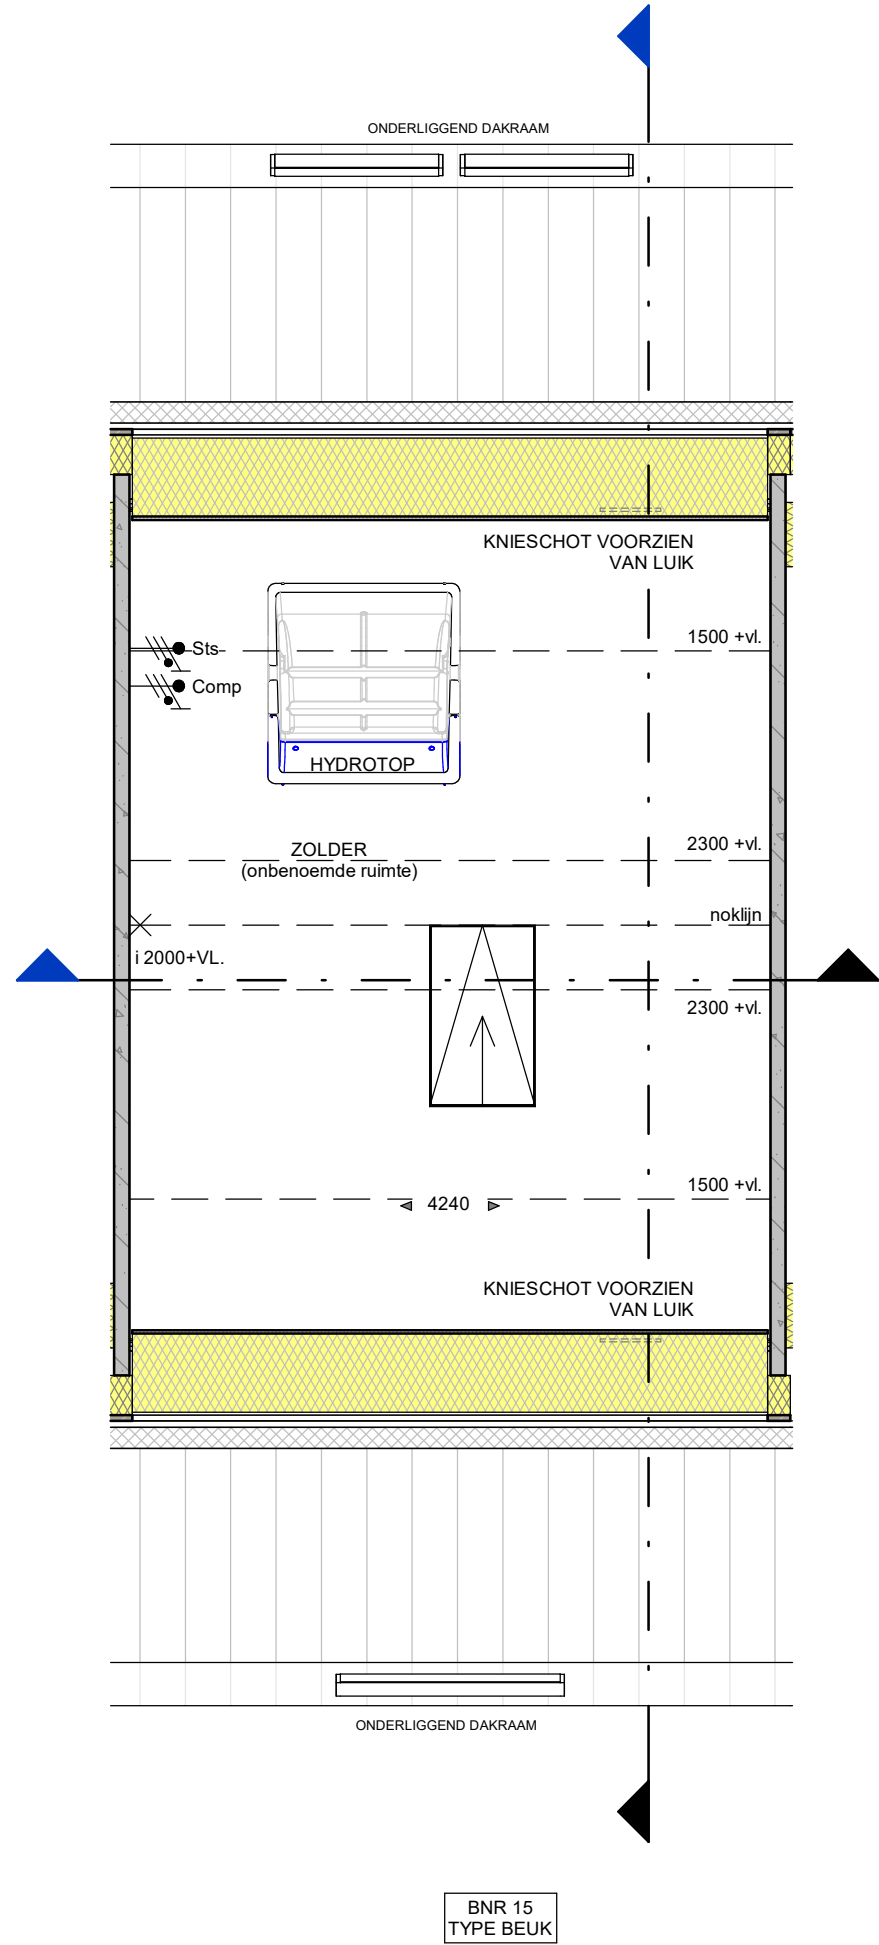

TWEDE VERDIEPING

schaal 1 : 50




VOORGEVEL

schaal 1 : 100




ACHTERGEVEL

schaal 1 : 100

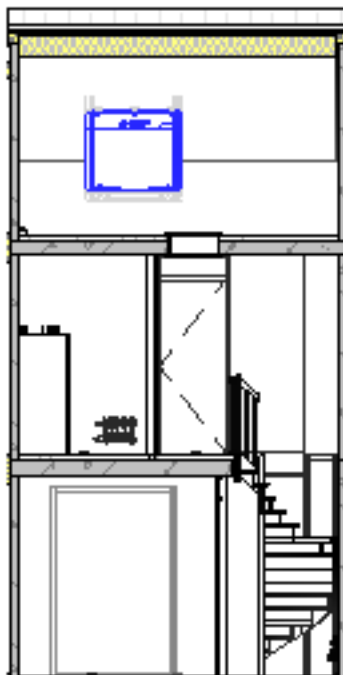

DOORSNEDE

schaal 1 : 100

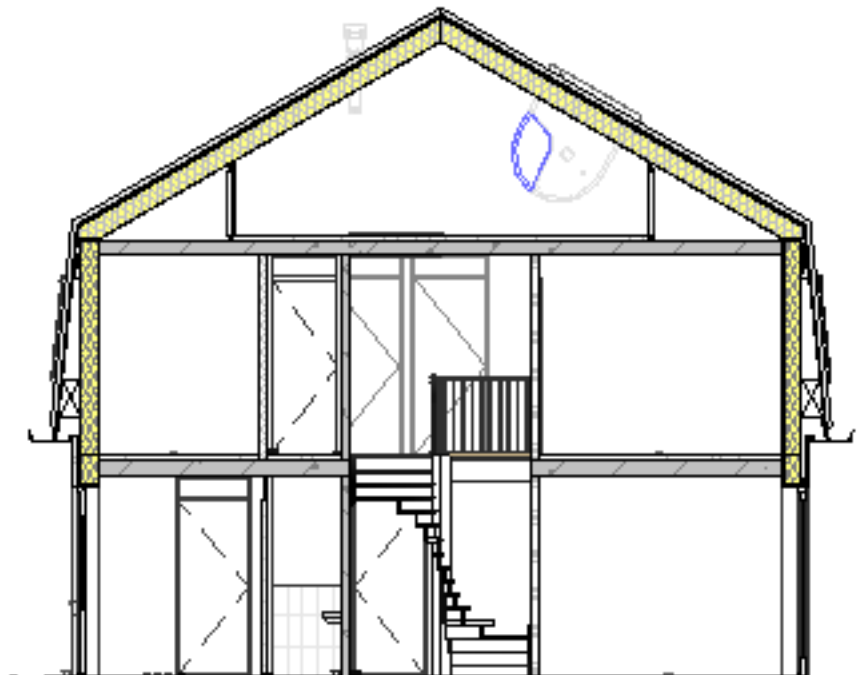

DOORSNEDE

schaal 1 : 100



STRAATBEELD

schaal 1 : 200

RENVOOI INSTALLATIES:

- ENKELPOLIGE SCHAKELAAR
- SERIESCHAKELAAR
- WISSELSCHAKELAAR
- KRUISCHAKELAAR
- ENKELPOLIGE SCHAKELAAR MET ENKELE WCD (HORIZONTAAL)
- WISSELSCHAKELAAR MET ENKELE WCD (HORIZONTAAL)
- ENKELE WCD MET RANDAARDE
- DUBBELE WCD MET RANDAARDE (HORIZONTALE MONTAGE)
- DUBBELE WCD MET RANDAARDE (VERTICALE MONTAGE)
- DUBBELE WCD MET RANDAARDE (HALF-OPBOUW)
- DUBBELE WCD MET RANDAARDE (SPATWATERDICHT)
- WCD 2X230 VOLT (PERILEX T.B.V. FOMNUIS)
- WCD 2X230 VOLT (PERILEX T.B.V. WARMTEPOMP)
- AANSLUITPUNT 230 VOLT (HOOFDBEDIENING WTW)
- AANSLUITPUNT THERMOSTAAT
- AANSLUITPUNT RUIMTEREGELING (BIJ WARMTEPOMP)
- AANSLUITPUNT WTW
- AANSLUITPUNT CO₂-MELDER
- AANSLUITPUNT LOZE LEIDING (V.Z.V. CONTROLEDRAD)
- WANDLICHTPUNT
- PLAFONDLICHTPUNT
- ROOKMELDER
- E-RADIATOR
- BELDRUKKER
- SCHIEL
- CAP
- CENTRAAL AARDPUNT
- ELEKTRISCHE RADIATOR + ENKELE WCD MET RANDAARDE
- VERDELER VLOERVERWARMING
- AANSLUITPUNT HYDROTOP
- CIRCA MATEN IN MM
- BINNENKOZIJN ZONDER BOVENLICHT
- DAGMAAT IN MM (tussen kozijnstijlen)
- OPSTELPLAATS OMVORMER PV-PANELEN
- OPSTELPLAATS CENTRAAL VERWARMINGSTOESTEL (WARMTEPOMP)
- ELEKTRISCHE VERWARMING BADKAMER
- OPSTELPLAATS WASMACHINE
- OPSTELPLAATS WASDROGER
- COMBI-MAGNETRON
- AFZ. AFZUIGKAP (RECIRCULATIE)
- VW VAATWASSER
- B BOILER
- AFZUIGING IN TOILET, BADKAMER, KEUKEN, TECHNISCHE RUIMTE, NABIJ OPSTELLING WM EN WD
- PLAFOND-AFVOERPUNT MECHANISCHE VENTILATIE
- MUUR-AFVOER/OVERSTROOM PUNT MECHANISCHE VENTILATIE
- GRONDKABEL T.B.V. BUITENBERGING
- BK BUITENKRAAN MET GEVELKOM
- GAASHEKWERK 1,8M HOOG MET HEDERA (waar aangegeven dmv tekst)

WANDEN:

- BUITENMETSELWERK (ENKELZIJDIG SCHOONWERK)
- PREFAB BETON
- HOOTSKELETBOUW (HSB)
- ISOLATIE
- GASBETON G4/800
- GASBETON G5/800
- GASBETON INCL. TEGELWERK
- T.P.V. BADKAMER TOT OK. PLAFOND
- T.P.V. TOILET CA1250+VL.

OVERIGEN:

- P : PARKEERPLAATS
- NESTKASTEN
- BW : BORSTVERINGSHOOGTE
- ZW : ZONWERING

De gevels zijn ter indicatie voorzien van kleur; hier kunnen geen rechten aan worden ontleend.
Perceelen kunnen per bouwnummer afwijken.



GEVELAANZICHTEN, PLATTEGRONDEN, DOORSNEDE EN SITUATIE

PROJECT	35 WONINGEN HAAGTUINEN MOLENSCHOT
ONDERDEEL	STARTERSWONING - TYPE BEUK
SCHAAL	1:50/1:100/1:200
DATUM	29-04-2025
FASE	VERKOOP
FORMAAT	A0



BLADNUMMER: VK-BNR-15



Van der Heijden Bouw- en ontwikkeling B.V.
Industriepark 8 T (0486) 46 18 55
Postbus 52 E info@vd-heijden.nl
5374 ZH Schaijk I www.vd-heijden.nl




deze tekening niet zonder schriftelijke toestemming reproduceren, noch aan derden ter inzage geven.

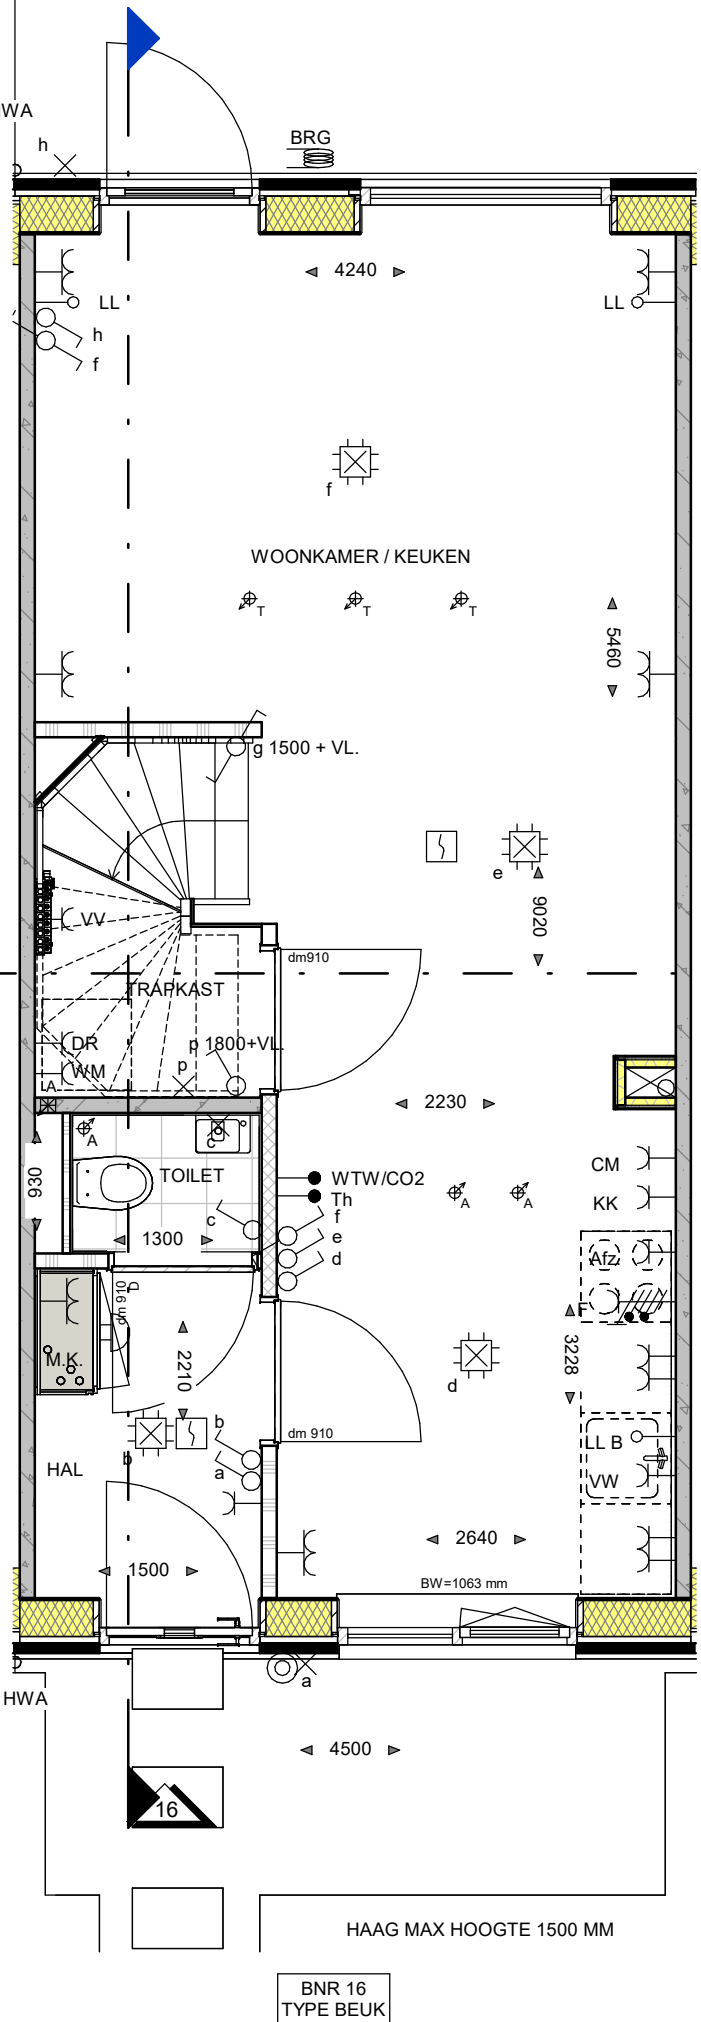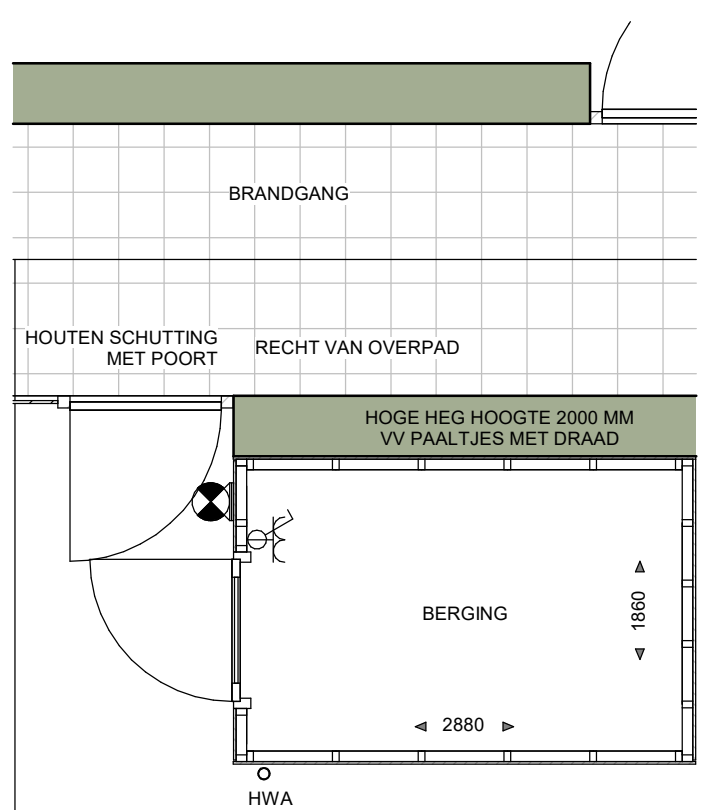


BEGANE GROND

schaal 1 : 50

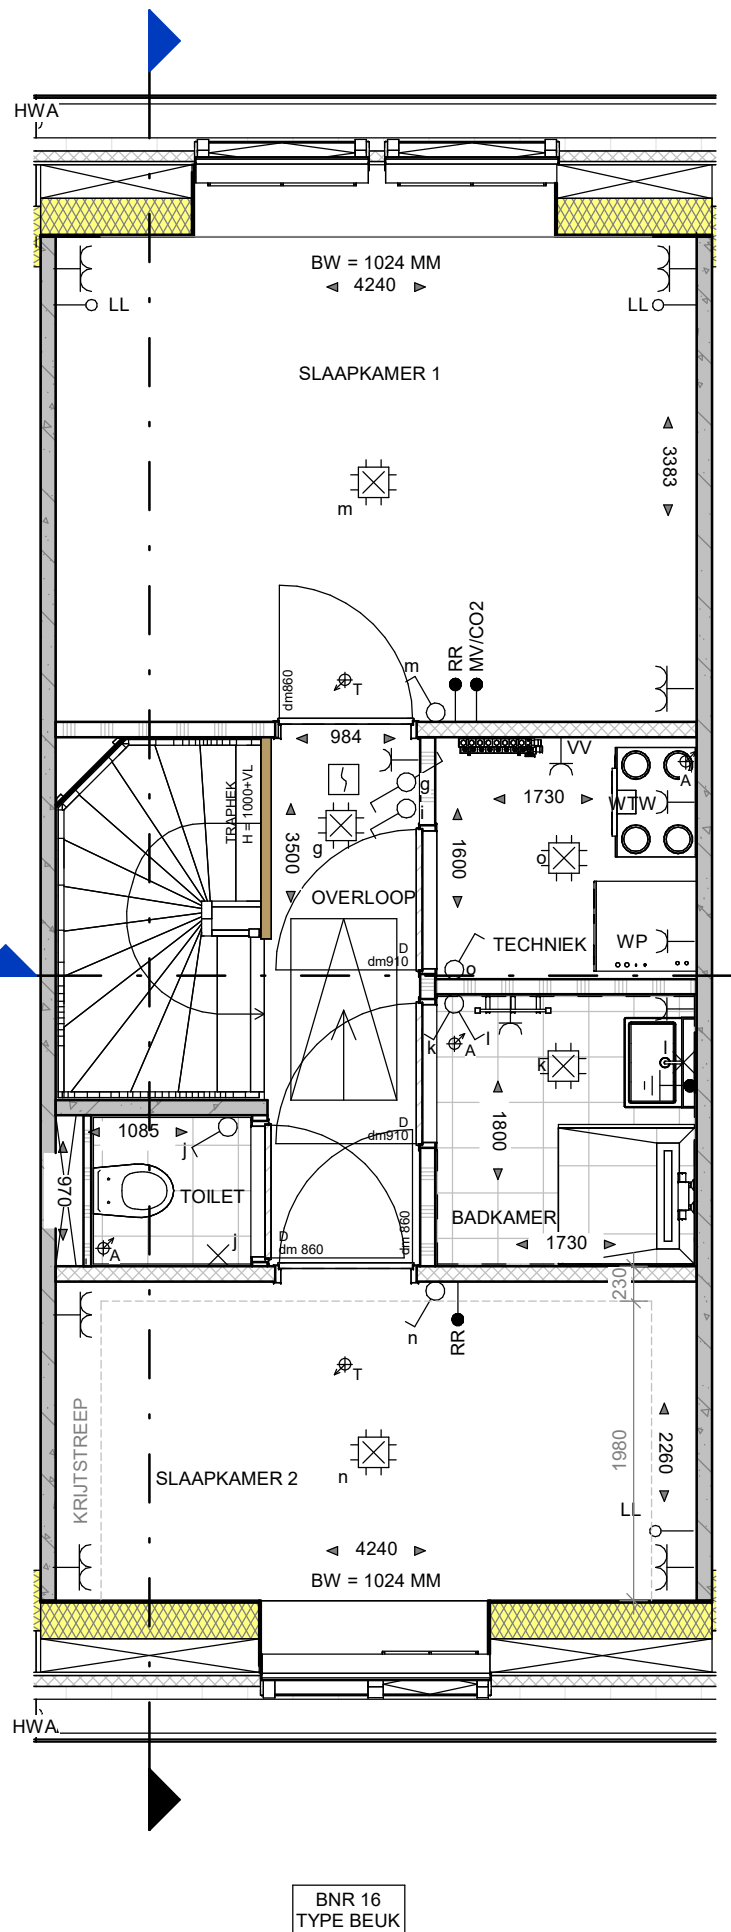

EERSTE VERDIEPING

schaal 1 : 50

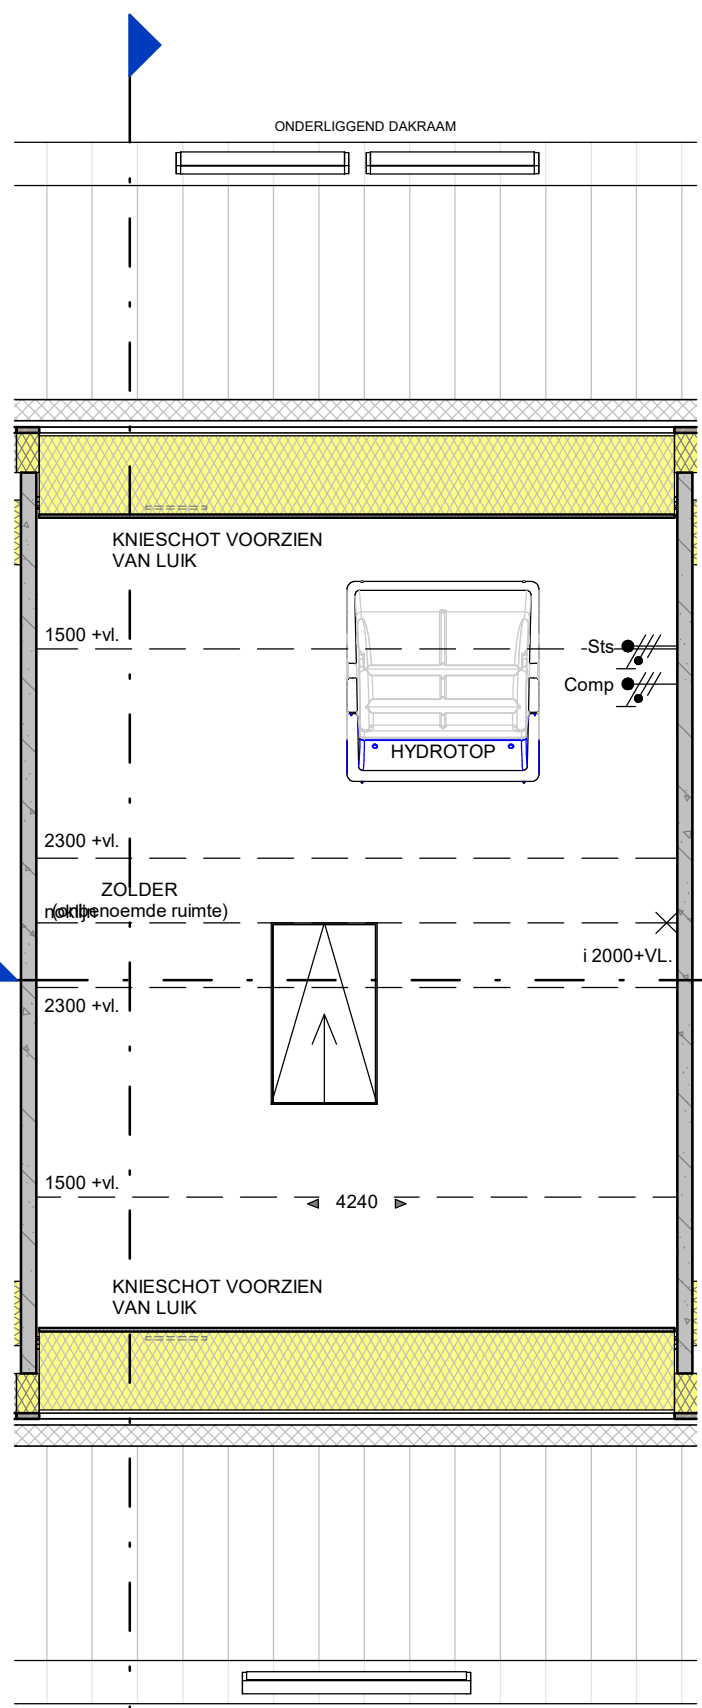

TWEDE VERDIEPING

schaal 1 : 50




VOORGEVEL

schaal 1 : 100




ACHTERGEVEL

schaal 1 : 100

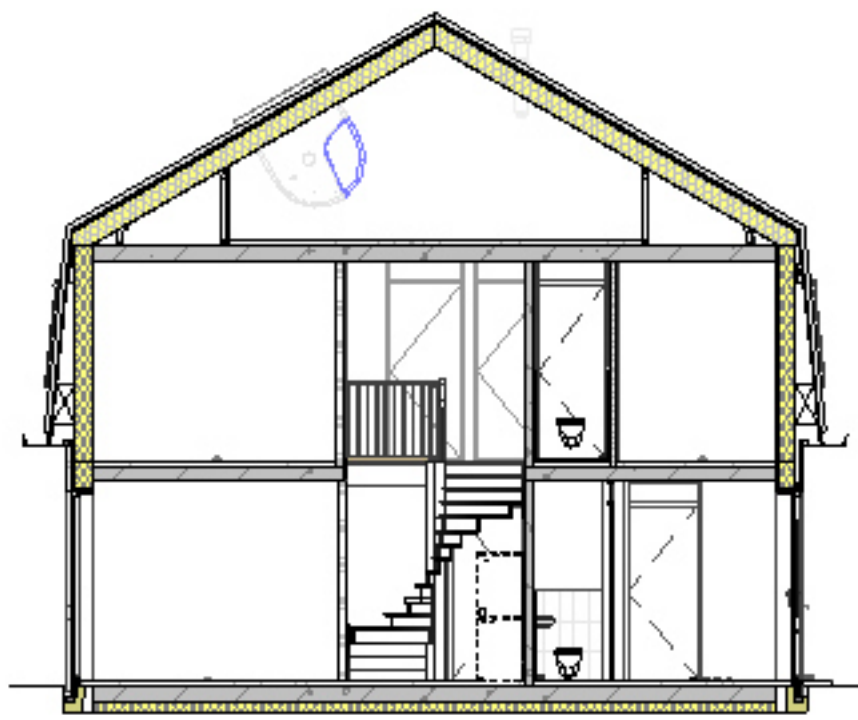

DOORSNEDE

schaal 1 : 100

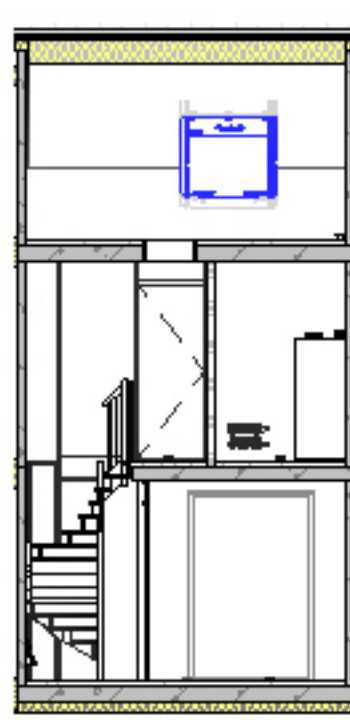

DOORSNEDE

schaal 1 : 100



STRAATBEELD

schaal 1 : 200

RENVOOI INSTALLATIES:


- ENKELPOLIGE SCHAKELAAR
- SERIESCHAKELAAR
- WISSELSCHAKELAAR
- KRUISSCHAKELAAR
- ENKELPOLIGE SCHAKELAAR MET ENKELE WCD (HORIZONTAAL)
- WISSELSCHAKELAAR MET ENKELE WCD (HORIZONTAAL)
- ENKELE WCD MET RANDAARDE
- DUBBELE WCD MET RANDAARDE (HORIZONTALE MONTAGE)
- DUBBELE WCD MET RANDAARDE (VERTICALE MONTAGE)
- DUBBELE WCD MET RANDAARDE (HALF-OPBOUW)
- DUBBELE WCD MET RANDAARDE (SPATWATERDICHT)
- WCD 2X230 VOLT (PERILEX T.B.V. FORNUIS)
- WCD 2X230 VOLT (PERILEX T.B.V. WARMTEPOMP)
- AANSLUITPUNT 230 VOLT (HOOFDBEDIJNING WTW)
- AANSLUITPUNT THERMOSTAAT
- AANSLUITPUNT RUIMTEREGELING (BIJ WARMTEPOMP)
- AANSLUITPUNT WTW
- AANSLUITPUNT CO₂-MELDER
- AANSLUITPUNT LOZE LEIDING (V.Z.V. CONTROLEDRAD)
- WANDLICHTPUNT
- PLAFONDLICHTPUNT
- ROOKMELDER
- E-RADIATOR
- BELDRUKKER
- SCHIEL
- CAP
- CENTRAAL AARDPUNT
- ELEKTRISCHE RADIATOR + ENKELE WCD MET RANDAARDE
- VV
- VERDELER VLOERVERWARMING
- AANSLUITPUNTEN HYDROTOP
- CIRCA MATEN IN MM
- BINNENKOZIJN ZONDER BOVENLICHT
- DAGMAAT IN MM (tussen kozijnstijlen)
- OMV
- OPSTELPLAATS OMVORMER PV-PANELEN
- WP
- OPSTELPLAATS CENTRAAL VERWARMINGSTOESTEL (WARMTEPOMP)
- BKK
- ELEKTRISCHE VERWARMING BADKAMER
- WM
- OPSTELPLAATS WASMACHINE
- WD
- OPSTELPLAATS WASDROGER
- CM
- COMBI-MAGNETRON
- AFZ
- AFZUIGKAP (RECIRCULATIE)
- VW
- VAATWASSER
- B
- BOILER
- AFZUIGING IN TOILET, BADKAMER, KEUKEN, TECHNISCHE RUIMTE, NABIJ OPSTELLING WM EN WD
- PLAFOND-AFVOERPUNT MECHANISCHE VENTILATIE
- MUUR-AFVOER/OVERSTROOM PUNT MECHANISCHE VENTILATIE
- BRG
- GRONDKABEL T.B.V. BUITENBERGING
- BK
- BUITENKRAAN MET GEVELKOM
- GAASHEKWERK 1,8M HOOG MET HEDERA (waar aangegeven dmv tekst)

WANDEN:

- BUITENMETSELWERK (ENKELZIJDIG SCHOONWERK)
- PREFAB BETON
- HOUTSKELETBOUW (HSB)
- ISOLATIE
- GASBETON G4/800
- GASBETON G5/800
- GASBETON INCL. TEGELWERK
- T.P.V. BADKAMER TOT OK. PLAFOND
- T.P.V. TOILET CA1250+VL


OVERIGEN:

- P
- PARKEERPLAATS
- NESTKASTEN
- BW
- BORSTVERINGSHOOGTE
- ZW
- ZONWERING

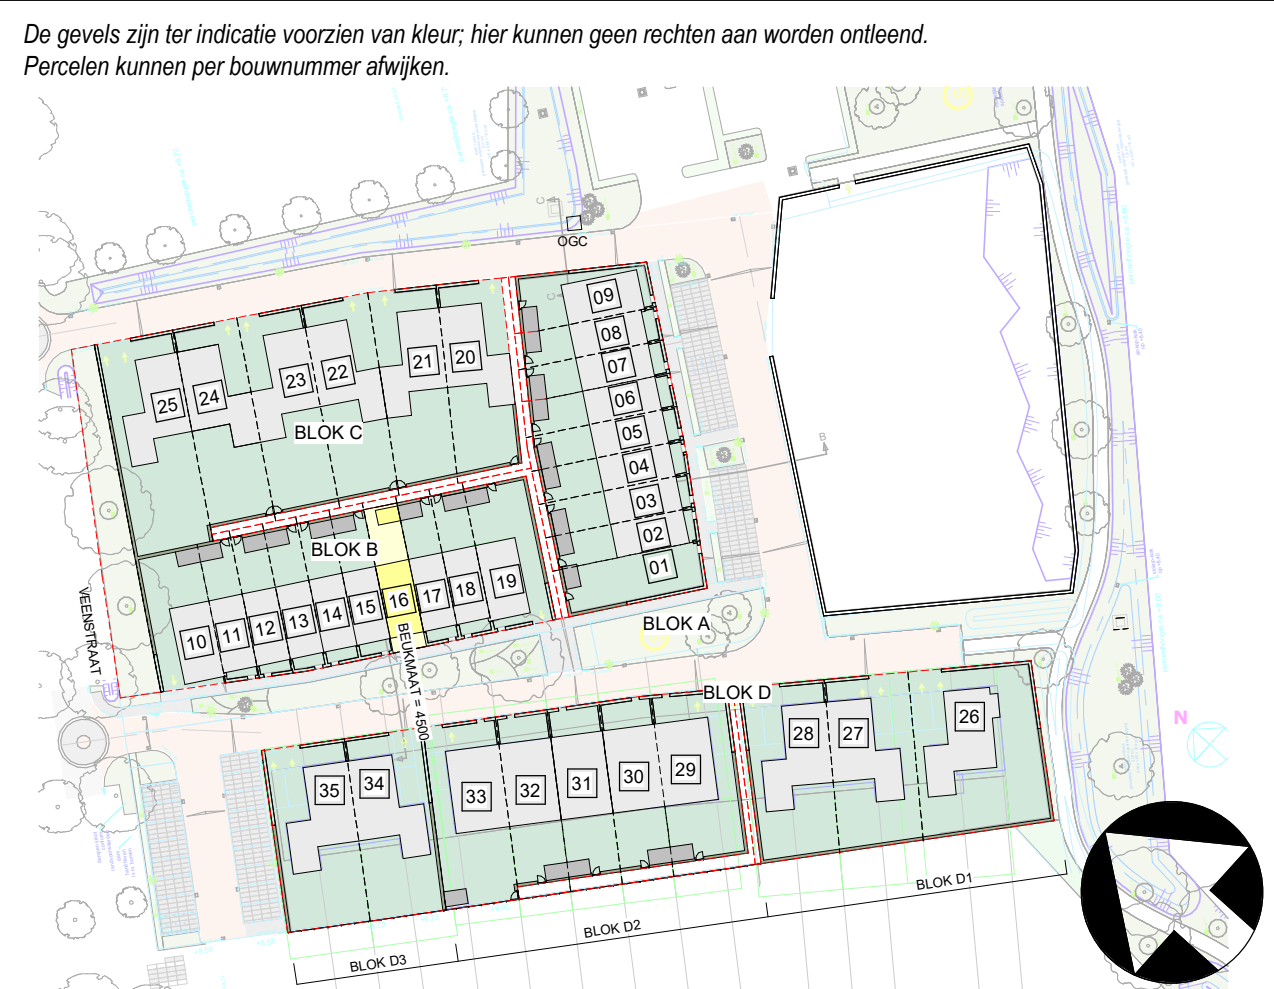


GEVELAANZICHTEN, PLATTEGRONDEN, DOORSNEDE EN SITUATIE

PROJECT	35 WONINGEN HAAGTUINEN MOLENSCHOT
ONDERDEEL	STARTERSWONING - TYPE BEUK
SCHAAL	1:50/1:100/1:200
DATUM	29-04-2025
FASE	VERKOOP
FORMAAT	A0
BLADNUMMER:	VK-BNR-16

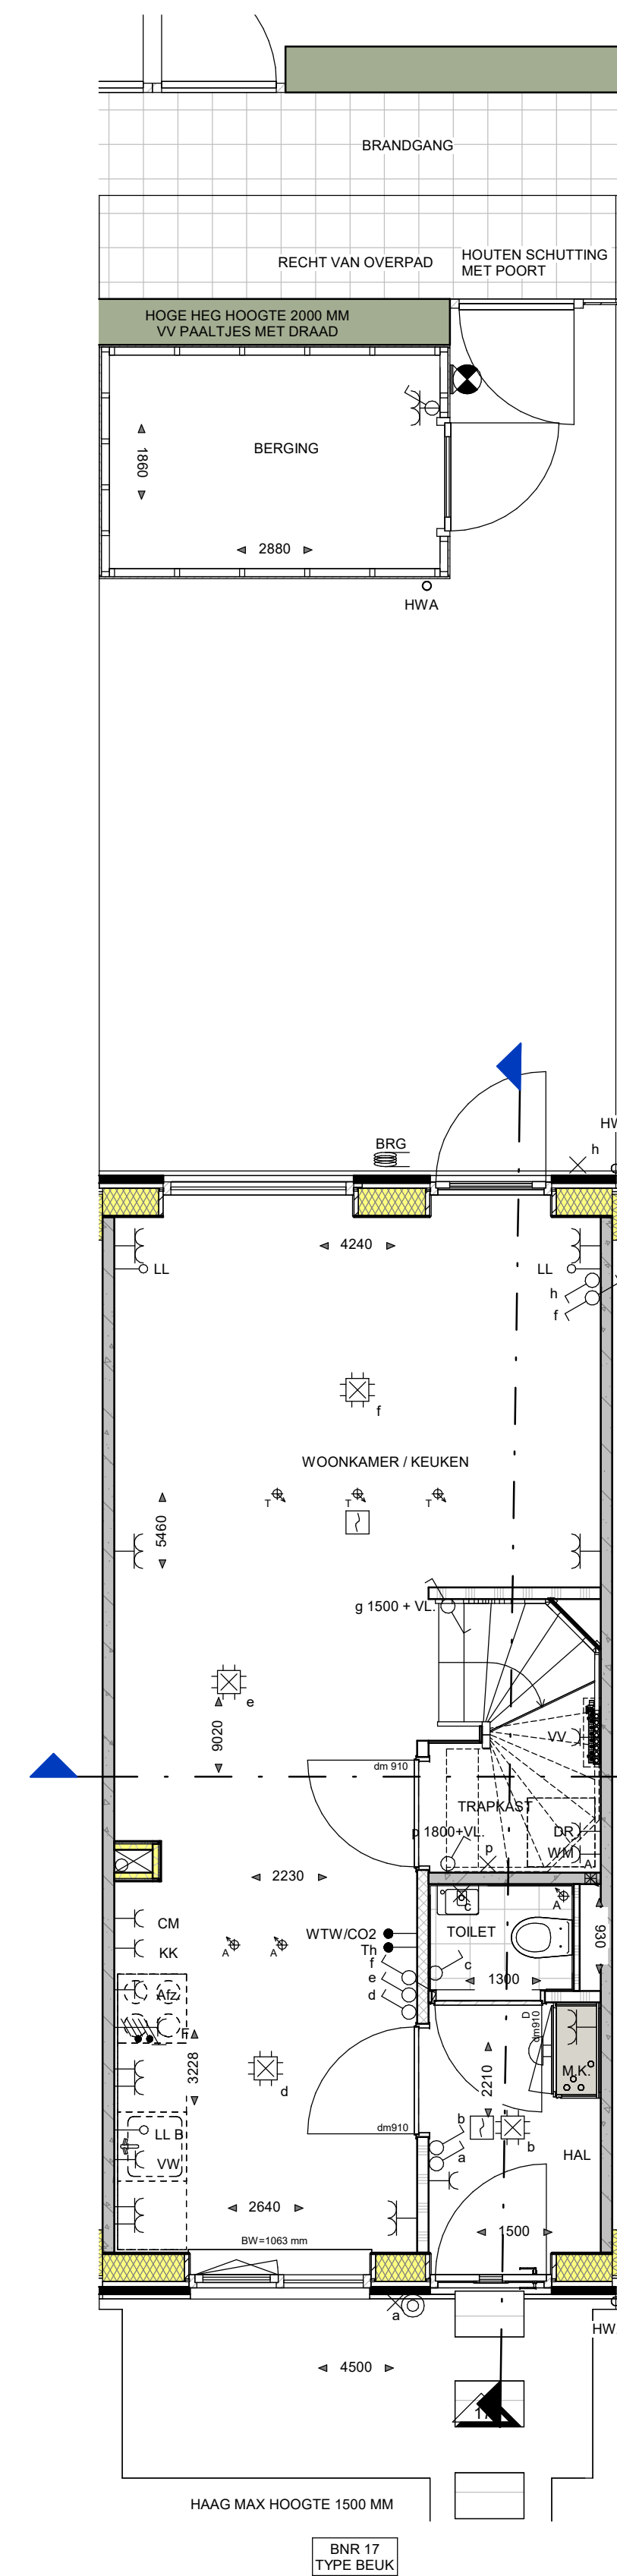


BEGANE GROND

schaal 1 : 50

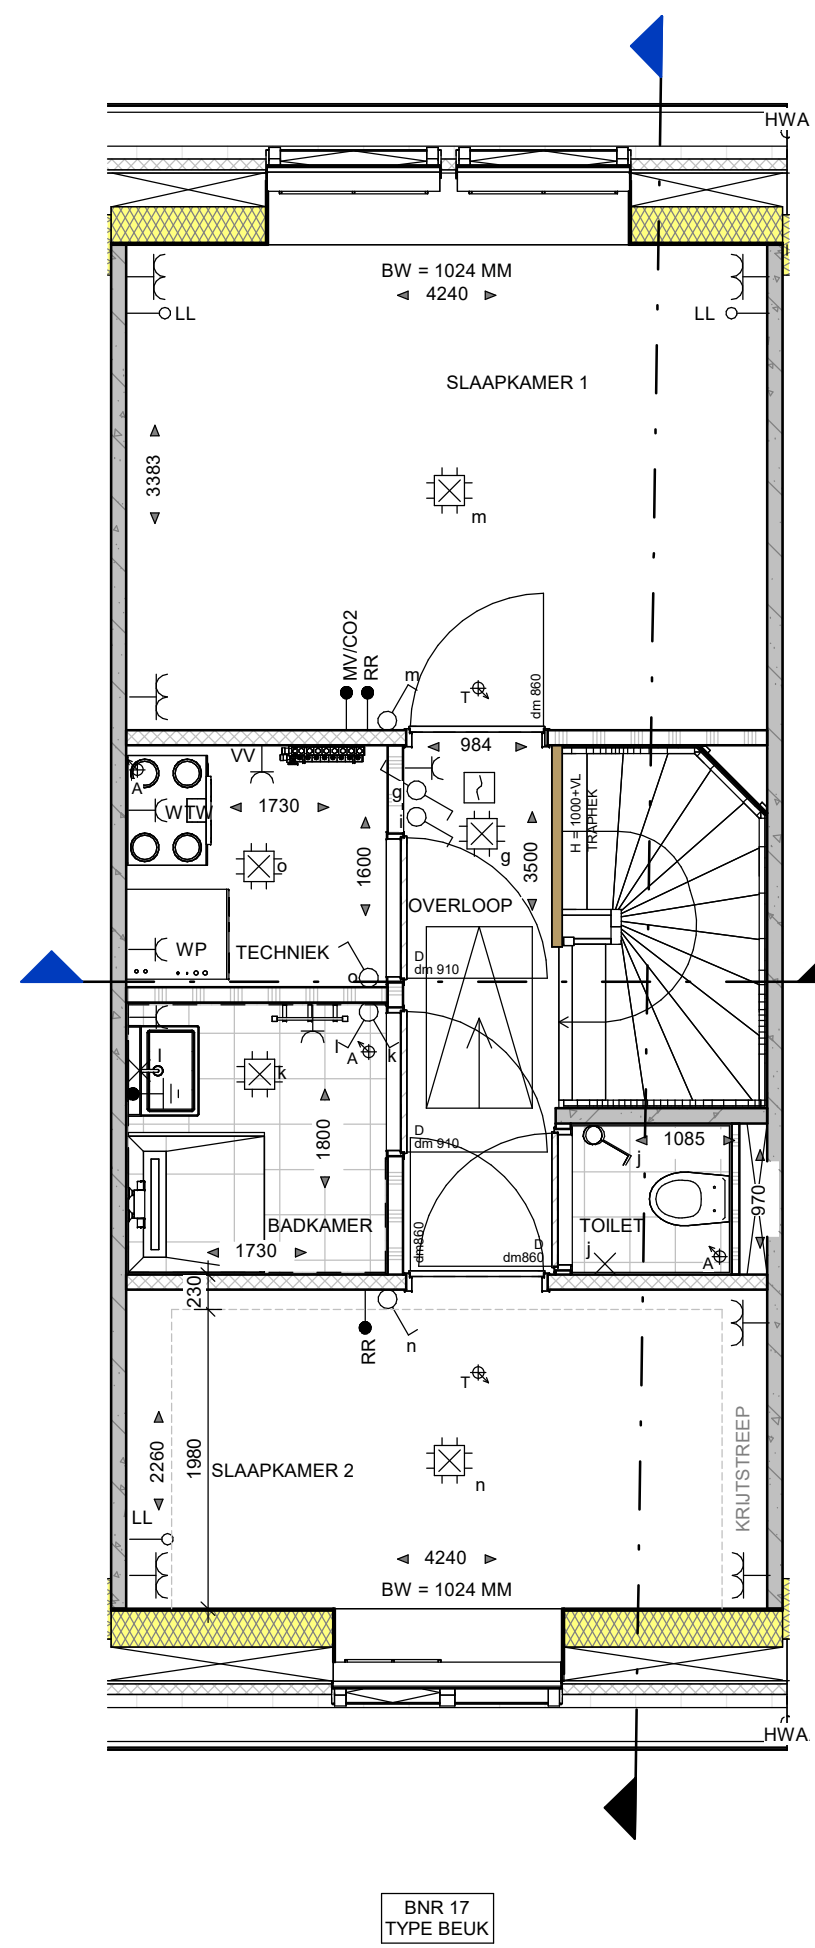


EERSTE VERDIEPING

schaal 1 : 50

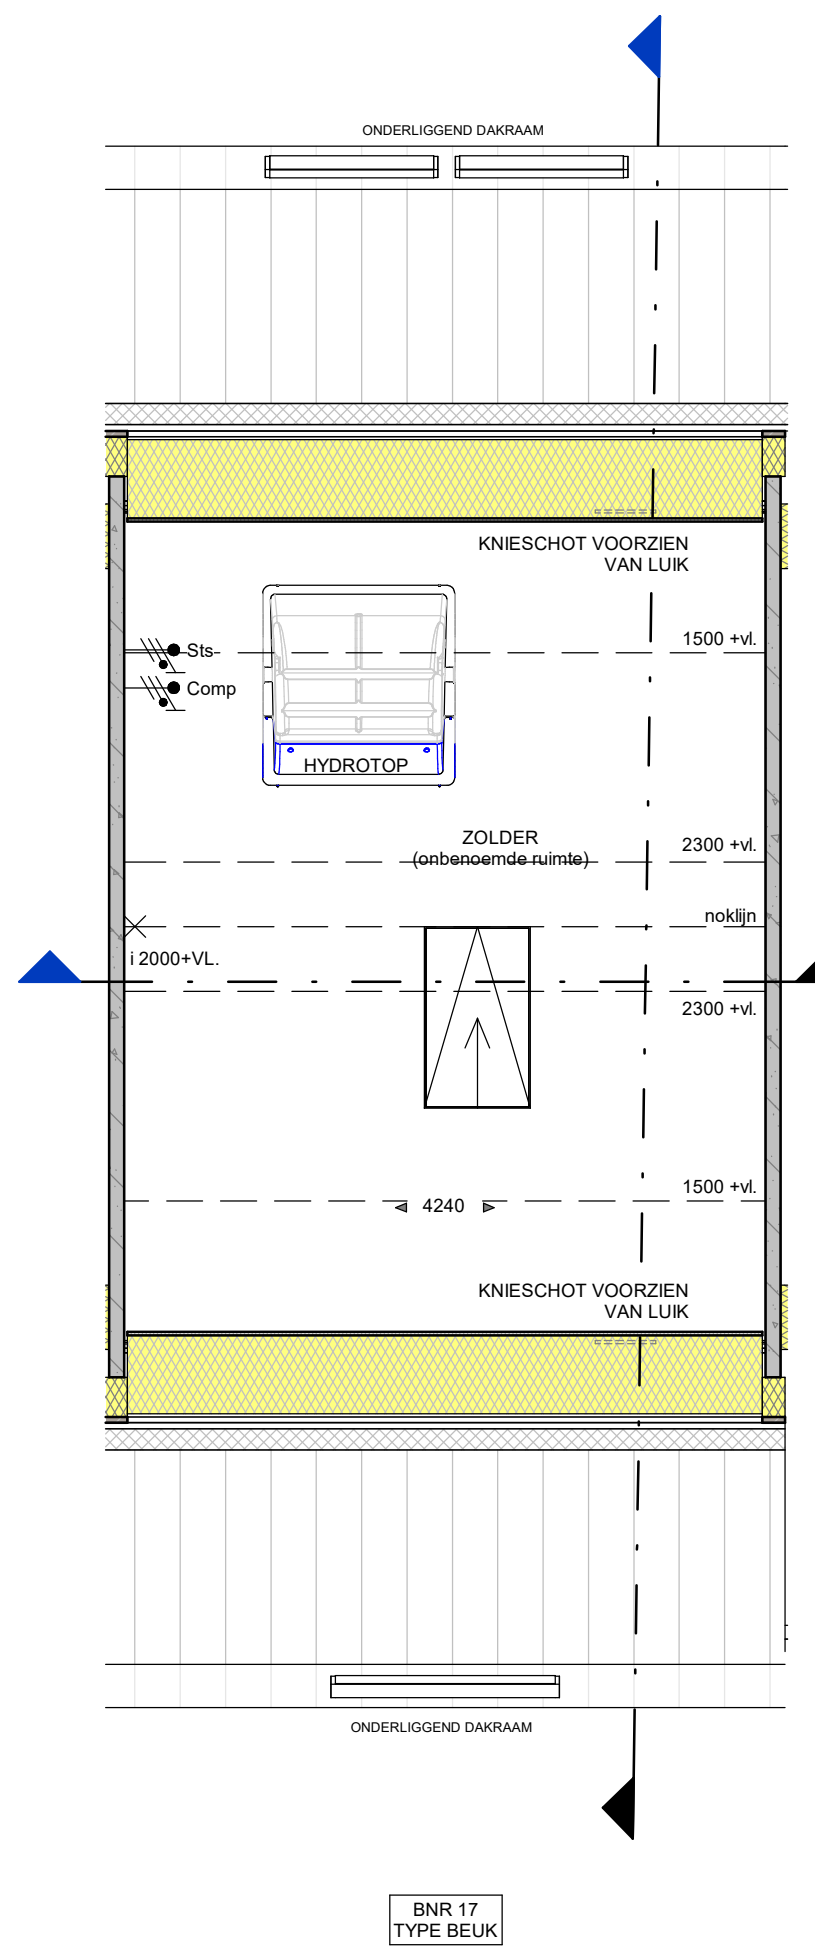

TWEDE VERDIEPING

schaal 1 : 50

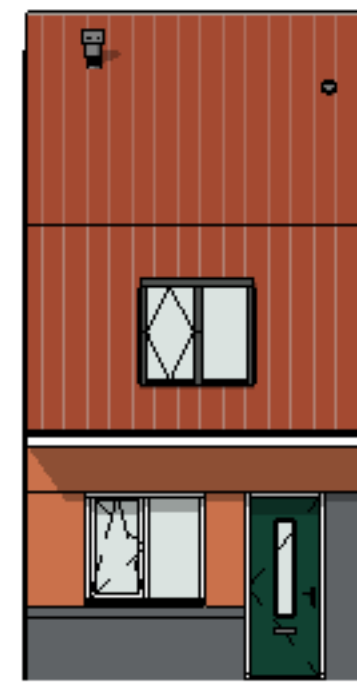


VOORGEVEL

schaal 1 : 100




ACHTERGEVEL

schaal 1 : 100

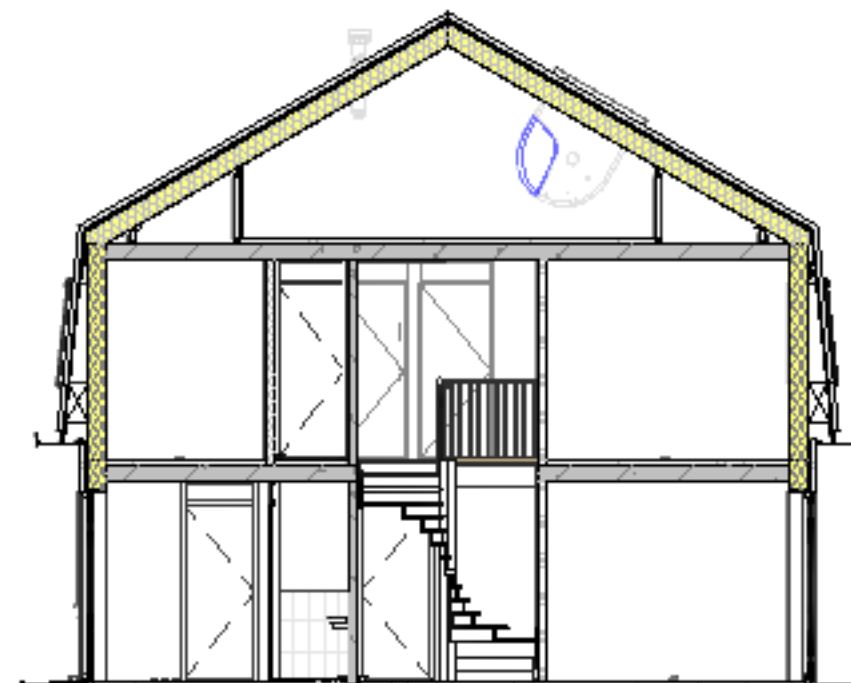


DOORSNEDE

schaal 1 : 100

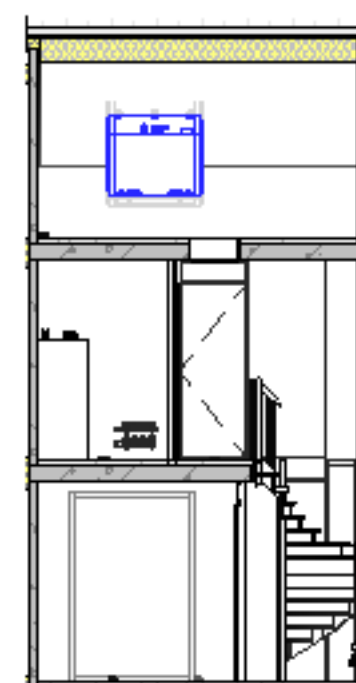

DOORSNEDE

schaal 1 : 100

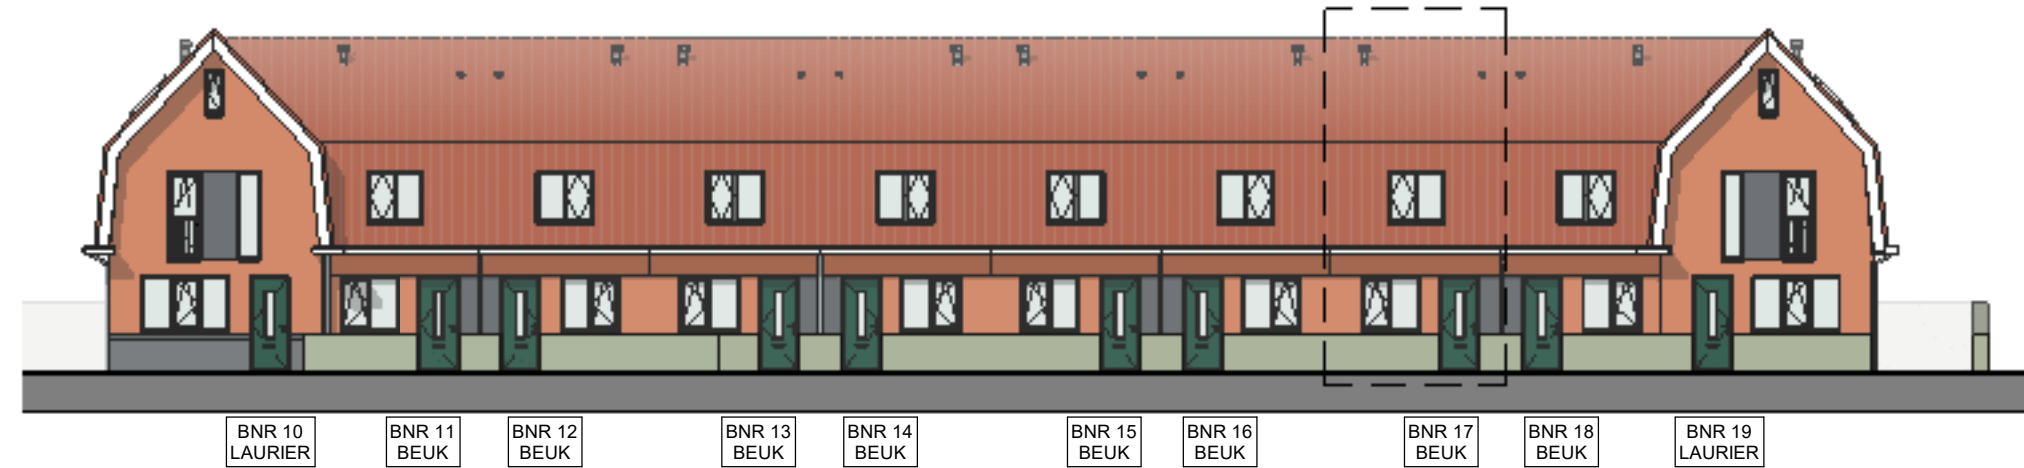

STRAATBEELD

schaal 1 : 200

RENVOOI INSTALLATIES:

- ENKELPOLIGE SCHAKELAAR
- SERIESCHAKELAAR
- WISSELSCHAKELAAR
- KRUISCHAKELAAR
- ENKELPOLIGE SCHAKELAAR MET ENKELE WCD (HORIZONTAAL)
- WISSELSCHAKELAAR MET ENKELE WCD (HORIZONTAAL)
- ENKELE WCD MET RANDAARDE
- DUBBELE WCD MET RANDAARDE (HORIZONTALE MONTAGE)
- DUBBELE WCD MET RANDAARDE (VERTICALE MONTAGE)
- DUBBELE WCD MET RANDAARDE (HALF-OPBOUW)
- DUBBELE WCD MET RANDAARDE (SPATWATERDICHT)
- WCD 2X230 VOLT (PERILEX T.B.V. FORNUIS)
- WCD 2X230 VOLT (PERILEX T.B.V. WARMTEPOMP)
- AANSLUITPUNT 230 VOLT (HOOFDBEDIENING WTW)
- AANSLUITPUNT THERMOSTAAT
- AANSLUITPUNT RUIMTEREGELING (BIJ WARMTEPOMP)
- AANSLUITPUNT WTW
- AANSLUITPUNT CO₂-MELDER
- AANSLUITPUNT LOZE LEIDING (V.Z.V. CONTROLEDRAAD)
- WANDLICHTPUNT
- PLAFONDLICHTPUNT
- ROOKMELDER
- E-RADIATOR
- BELDRUKKER
- SCHEL
- CAP
- CENTRAAL AARDPUNT
- ELEKTRISCHE RADIATOR + ENKELE WCD MET RANDAARDE
- VERDELER VLOERVERWARMING
- AANSLUITPUNTEN HYDROTOP
- CIRCA MATEN IN MM
- BINNENKOZIJN ZONDER BOVENLICHT
- DAGMAAT IN MM (tussen kozijnstijlen)
- OPSTELPLAATS OMVORMER PV-PANELEN
- OPSTELPLAATS CENTRAAL VERWARMINGSTOESTEL (WARMTEPOMP)
- ELEKTRISCHE VERWARMING BADKAMER
- OPSTELPLAATS WASMACHINE
- OPSTELPLAATS WASDROGER
- COMBI-MAGNETRON
- AFZ. AFZUIGKAP (RECIRCULATIE)
- VW VAATWASSER
- B BOILER
- AFZUIGING IN TOILET, BADKAMER, KEUKEN, TECHNISCHE RUIMTE, NABIJ OPSTELLING WM EN WD
- A PLAFOND-AFVOERPUNT MECHANISCHE VENTILATIE
- A MUUR-AFVOER/OVERSTROOM PUNT MECHANISCHE VENTILATIE
- BRG GRONDKABEL T.B.V. BUITENBERGING
- BK BUITENKRAAN MET GEVELKOM
- GAASHEKWERK 1,8M HOOG MET HEDERA (waar aangegeven dmv tekst)


WANDEN:

- BUITENMETSELWERK (ENKELZIJDIG SCHOONWERK)
- PREFAB BETON
- HOOTSKELETBOUW (HSB)
- ISOLATIE
- GASBETON G4/800
- GASBETON G5/800
- GASBETON INCL. TEGELWERK
- T.P.V. BADKAMER TOT OK PLAFOND
- T.P.V. TOILET CA1250+VL

OVERIGEN:

- P PARKEERPLAATS
- NESTKASTEN
- BW BORSTVERINGSHOOGTE
- ZW ZONWERING

De gevels zijn ter indicatie voorzien van kleur; hier kunnen geen rechten aan worden ontleend.
Perceelen kunnen per bouwnummer afwijken.

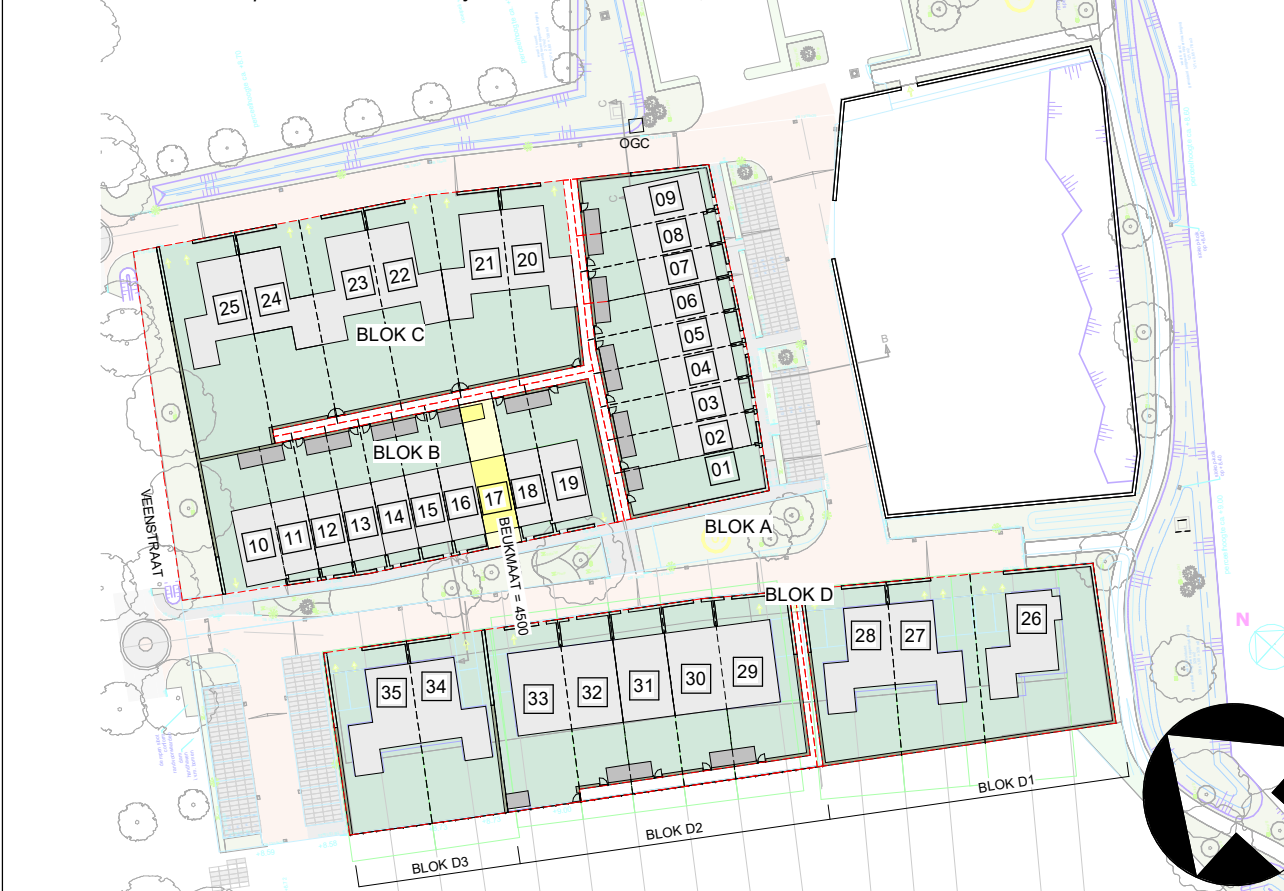

GEVELAANZICHTEN, PLATTEGRONDEN, DOORSNEDE EN SITUATIE

PROJECT	35 WONINGEN HAAGTUINEN MOLENSCHOT
ONDERDEEL	STARTERSWONING - TYPE BEUK
SCHAAL	1:50/1:100/1:200
DATUM	29-04-2025
FASE	VERKOOP
FORMAAT	A0

BLADNUMMER: VK-BNR-17

