


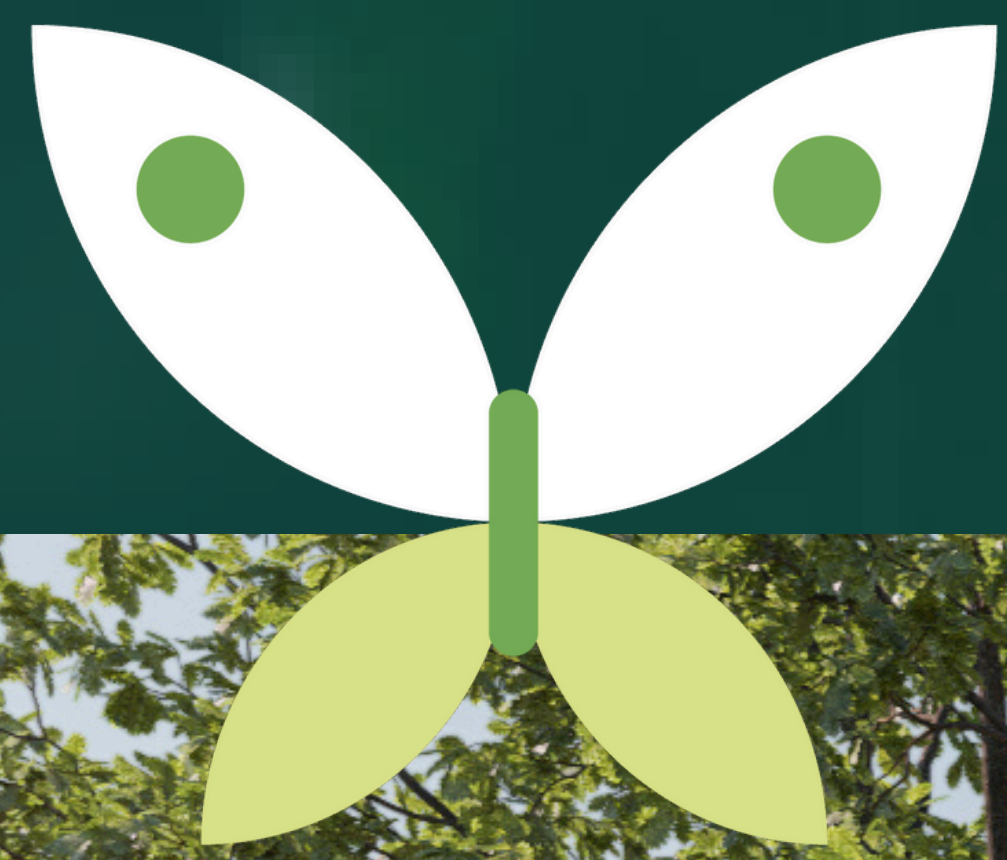





# Optietekening Type Liguster

[denieuweerven.nl](https://denieuweerven.nl)

HAAGTUINEN IS  
ONDERDEEL VAN

de  
**nieuwe  
erven**



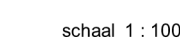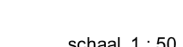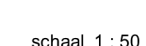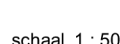

- ## WANDEN:
-  : BIJUTENMETSELWERK (ENKELZIJDIG SCHOONWERK)
  -  : PREFAB BETON
  -  : HOUTSKELETBOUW (HSB)
  -  : ISOLATIE
  -  : GASBETON G4/600
  -  : GASBETON G5/800
  -  : GASBETON INCL. TEGELWERK:
    - T.P.V. BADKAMER TOT OK. PLAFOND
    - T.P.V. TOILET CA1250+VL.

- OVERIGEN:**

- P : PARKEERPLAATS  
 : NESTKASTEN  
 BW : BORSTWERINGS  
 BM : ZONMERIDIC

- RENVOOI INSTALLATIES:**

- |                                                    |
|----------------------------------------------------|
| ENKELPOLICE SCHAKELAAR                             |
| SERIESCHAKELAAR                                    |
| KRUISSCHAKELAAR                                    |
| WISSELCHAKELAAR                                    |
| ENKELPOLICE SCHAKELAAR MET ENKELE WCD (HORIZONTAL) |
| WISSELCHAKELAAR MET ENKELE WCD (HORIZONTAL)        |
| ENKELE WCD MET RANDAARDE                           |
| DUBBELE WCD MET RANDAARDE (HORIZONTALE MONTAGE)    |
| DUBBELE WCD MET RANDAARDE (VERTICALE MONTAGE)      |
| DUBBELE WCD MET RANDAARDE (HALF-OPBOUW)            |
| DUBBELE WCD MET RANDAARDE (SPATTEAFDICHT)          |
| WCD 2X230V (PER. PELIKSEL T.B.V. FORMID)           |
| WCD 2X230V (VOL. PELIKSEL T.B.V. WARMTEPOMP)       |
| AANSLUITPUNT 230V (HOFDEBBEDING WTW)               |
| AANSLUITPUNT THERMOSTAT                            |
| AANSLUITPUNT VERTEGTEREGELING (BUJ WARMTEPOMP)     |
| WTT-AANSLUITPUNT WTW                               |
| AANSLUITPUNT CO-MEDER                              |
| AANSLUITPUNT LOZE LEIDING (V.Z.V. CONTROLERDAAD)   |
| VANLEIDINGCIP                                      |
| PLAFONDIJCPUNT                                     |
| ROMERLEIDER                                        |
| E-RADIATOR                                         |
| BELDRUKKER                                         |
| SCHIEL                                             |
| CENTRAAL ADRIPUNT                                  |
| ELEKTRISCHE RADATOR - ENKELE WCD MET RANDAARDE     |
| VERDELER V.D. VERDERWARMING                        |
| AANSLUITPUNTEN HYDROTOP                            |

- |     |                                                        |
|-----|--------------------------------------------------------|
| ◀▶  | CIRCA MATEN IN MM                                      |
| ZB  | BINNENKOZIJN ZONDER BOVENLICHT                         |
| dm  | DAGMAAT IN MM (tussen kozijnstijlen)                   |
| OMV | OPSTELPLAATS ONTVORMER PANELEN                         |
| WV  | OPSTELPLAATS CENTRALE VERWARMINGSTOESTEL (WARMTEPOMPE) |
| WV  | ELECTRISCHE VERWARMING BADKAMER                        |
| WM  | OPSTELPLAATS WASMACHINE                                |
| WM  | OPSTELPLAATS WASDROGER                                 |
| CM  | COMBI-MAGNETRON                                        |
| AFZ | AFZUIGKAP (RECIRCULATIE)                               |
| VV  | VAAKTWASSER                                            |
| B   | BOILER                                                 |

- AFZUIGING IN TOILET, BADKAMER, KEUKEN, TECHNISCHE RUIMTE,  
NABJ OPSTELLING WM EN WD
- |     |                                                              |
|-----|--------------------------------------------------------------|
| AF  | PLAFOND-AFVOERPOUNT MECHANISCHE VENTILATIE                   |
| AF  | MUUR-AFVOER/OVERSTROOM PUNT MECHANISCHE VENTILATIE           |
| BRG | GRONDKABEL T.B.V. BUITENBERGING                              |
| BK  | BUITENKRAAN MET GEVELKOM                                     |
| GA  | GAASHEKWERK 1,8M HOOG MET HEDERA (waar aangegeven dmv tekst) |



GEVELAANZICHTEN, PLATTEGRONDEN, DOORSNEDE EN SITUATIE

PROJECT 35 WONINGEN HAAGTUINEN MOLENSCHOT

|         |                  |                       |
|---------|------------------|-----------------------|
| SCHAAL  | 1:50(1:100)1:200 |                       |
| DATUM   | 29-04-2025       |                       |
| FASE    | VERKOOP          |                       |
| FORMAAT | A0 (1640 x 841)  | BLADNUMMER: VK-OPT-06 |