




Optietekening Type Laurier

denieuweerven.nl


HAAGTUINEN IS
ONDERDEEL VAN

de
**nieuwe
erven**

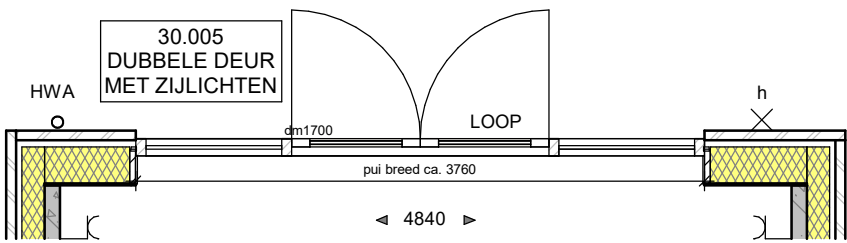


BEGANE GROND

schaal 1 : 50

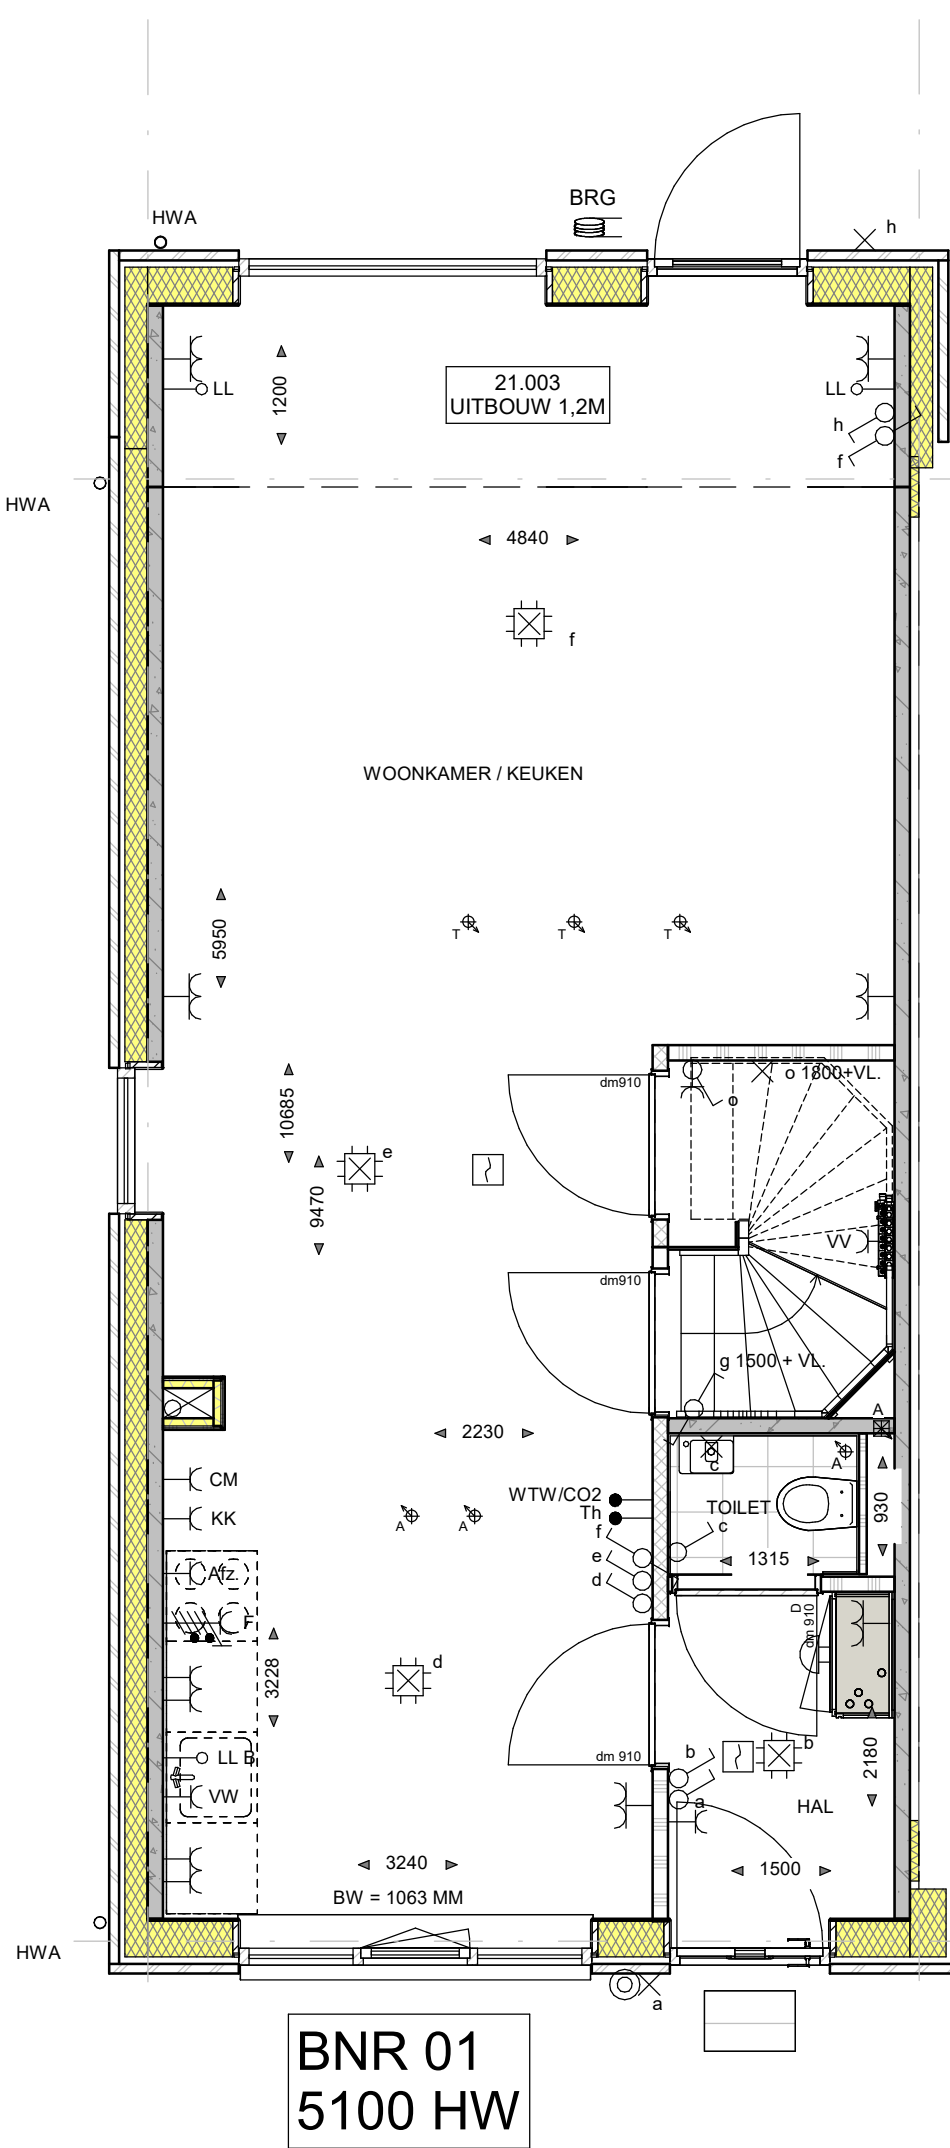


BEGANE GROND

schaal 1 : 50

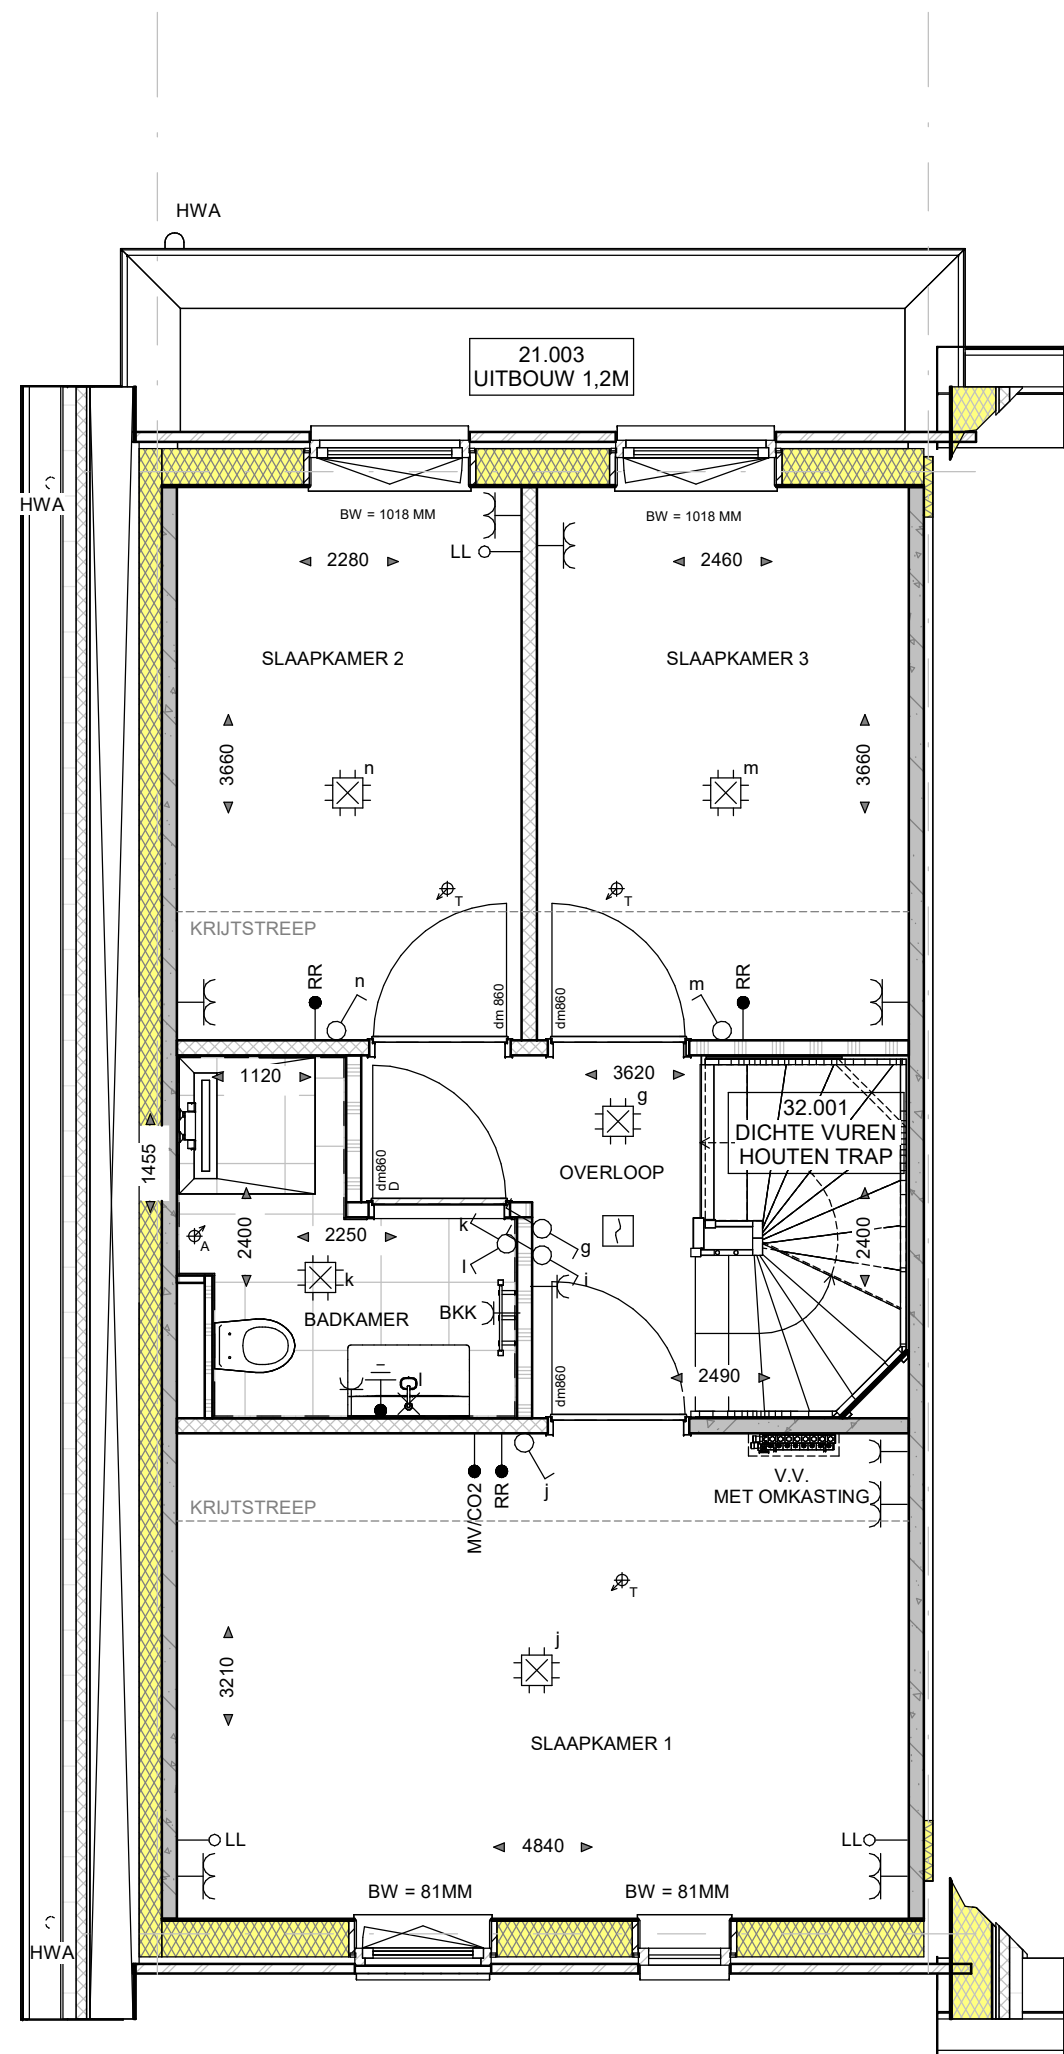


EERSTE VERDIEPING

schaal 1 : 50

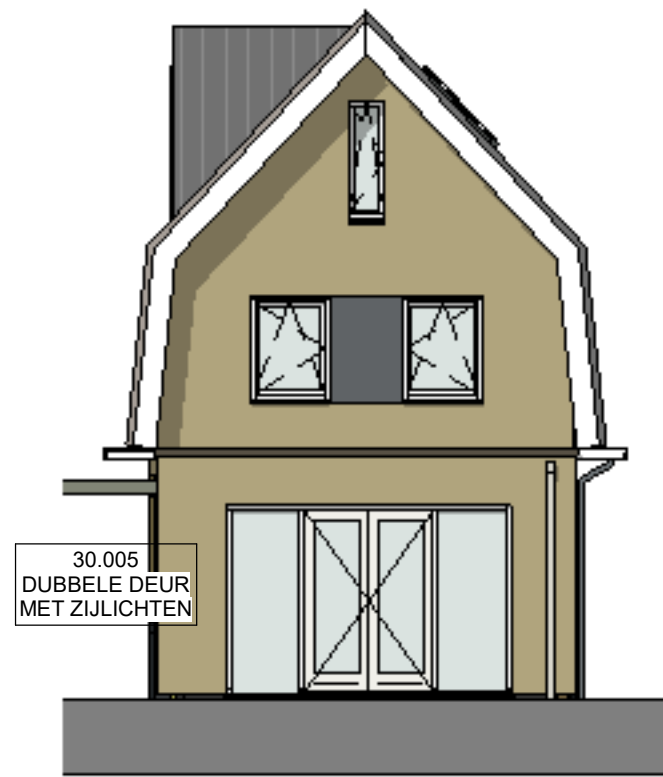


ACHTERGEVEL

schaal 1 : 100

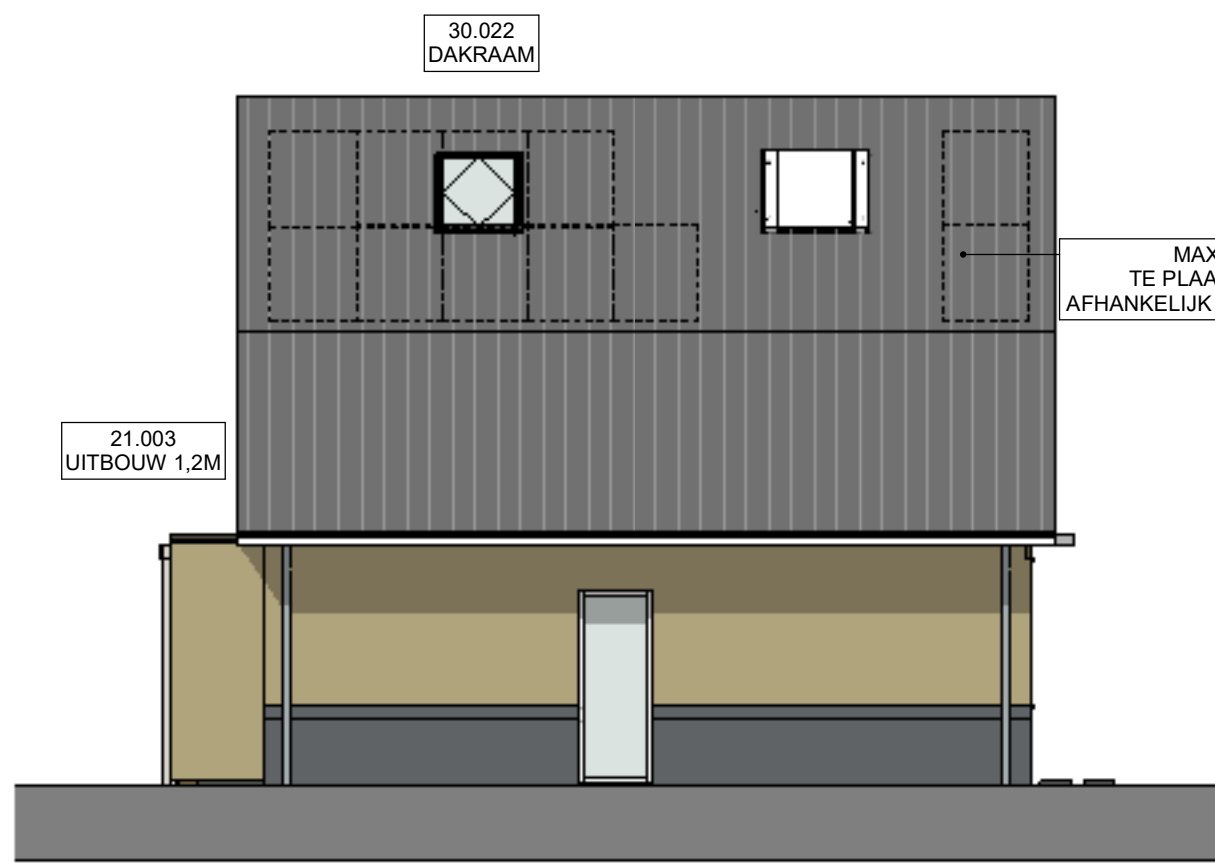

ZIJGEVEL

schaal 1 : 100

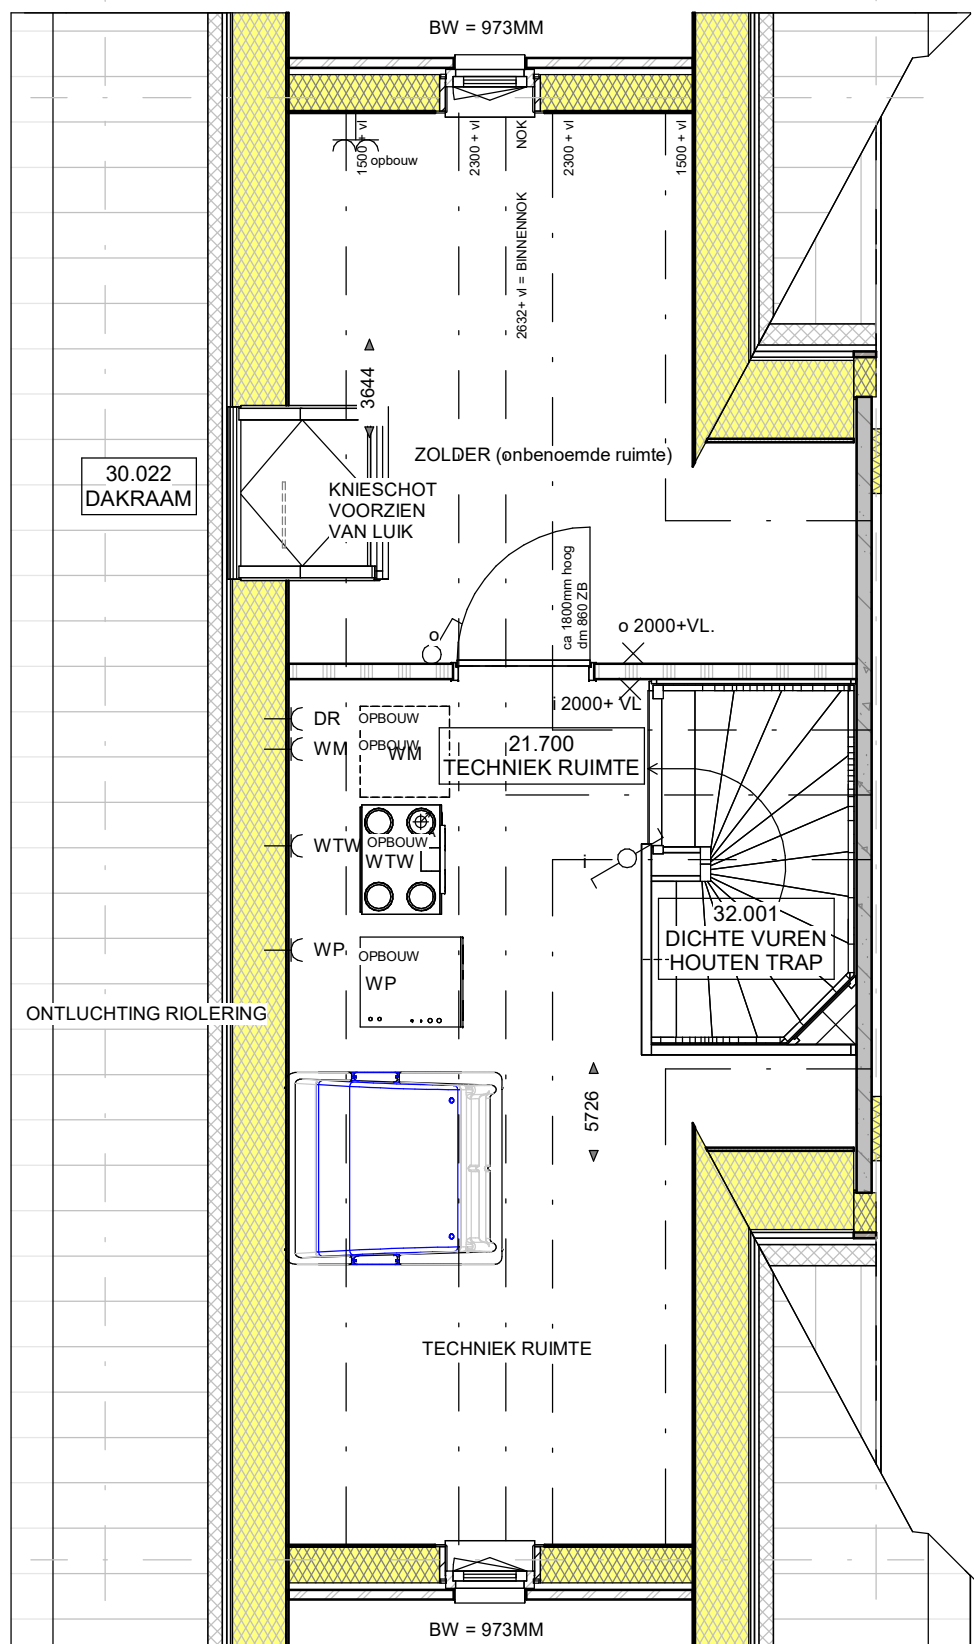

TWEDE VERDIEPING

schaal 1 : 50

WANDEN:

- : BUITENMETSELWERK (ENKELZIJDIG SCHOONWERK)
- : PREFAB BETON
- : HOUTSKELETBOUW (HSB)
- : ISOLATIE
- : GASBETON C4/800
- : GASBETON G5/800
- : GASBETON INCL. TEGELWERK:
 - T.P.V. BADKAMER TOT OK. PLAFOND
 - T.P.V. TOILET CA1250+VL.

OVERIGEN:

- P : PARKEERPLAATS
- : NESTKASTEN
- BW : BORSTWERINGSHOOGTE
- ZW : ZONWERING

RENVOOI INSTALLATIES:

- ENKELPOLIGE SCHAKELAAR
- SERIESCHAKELAAR
- WISSELSCHAKELAAR
- KRUISCHAKELAAR
- ENKELPOLIGE SCHAKELAAR MET ENKELE WCD (HORIZONTAAL)
- WISSELSCHAKELAAR MET ENKELE WCD (HORIZONTAAL)
- ENKELE WCD MET RANDAARDE
- DUBBELE WCD MET RANDAARDE (HORIZONTALE MONTAGE)
- DUBBELE WCD MET RANDAARDE (VERTICALE MONTAGE)
- DUBBELE WCD MET RANDAARDE (HALF-OPBOUW)
- DUBBELE WCD MET RANDAARDE (SPATWATERDICHT)
- WCD 2X230 VOLT (PERILEX T.B.V. FORNUIS)
- WCD 2X230 VOLT (PERILEX T.B.V. WARMTEPOMP)
- AANSLUITPUNT 230 VOLT (HOOFDBEDIENING WTW)
- AANSLUITPUNT THERMOSTAAT
- AANSLUITPUNT RUIMTEREGELING (BIJ WARMTEPOMP)
- AANSLUITPUNT WTW
- AANSLUITPUNT CO²-MELDER
- AANSLUITPUNT LOZE LEIDING (V.Z.V. CONTROLEDRAAD)
- WANDLICHTPUNT
- PLAFONDLICHTPUNT
- ROOKMELDER
- E-RADIATOR
- BELDRUKKER
- SCHIEL
- CAP
- CENTRAAL AARDPUNT
- ELEKTRISCHE RADIATOR + ENKELE WCD MET RANDAARDE
- VV VERDELER VLOERVERWARMING
- AANSLUITPUNTEN HYDROTOP
- CIRCA MATEN IN MM
- ZB BINNENKOZIJN ZONDER BOVENLICHT
- dm ... DAGMAAT IN MM (tussen kozijnstijlen)
- OMV OPSTELPLAATS OMVORMER PV-PANELEN
- WP OPSTELPLAATS CENTRAAL VERWARMINGSTOESTEL (WARMTEPOMP)
- BKK ELEKTRISCHE VERWARMING BADKAMER
- WM OPSTELPLAATS WASMACHINE
- WD OPSTELPLAATS WASDROGER
- CM COMBI-MAGNETRON
- AFZ AFZUIGKAP (RECIRCULATIE)
- VW VAATWASSER
- B BOILER
- AFZUIGING IN TOILET, BADKAMER, KEUKEN, TECHNISCHE RUIMTE, NABIJ OPSTELLING WM EN WD
- A PLAFOND-AFVOERPUNT MECHANISCHE VENTILATIE
- A MUUR-AFVOER/OVERSTROOM PUNT MECHANISCHE VENTILATIE
- BRG GRONDKABEL T.B.V. BUITENBERGING
- BK BUITENKRAAN MET GEVELKOM
- GAASHEKWERK 1.8M HOOG MET HEDERA (waar aangegeven dmv tekst)



GEVELAANZICHTEN, PLATTEGRONDEN, DOORSNEDE EN SITUATIE

PROJECT	35 WONINGEN HAAGTUINEN MOLENSCHOT
ONDERDEEL	OPTIES HOEKWONING - TYPE LAURIER
SCHAAL	1:50/1:100/1:200
DATUM	29-04-2025
FASE	VERKOOP
FORMAAT	LA0 (1640 x841)

BLADNUMMER: VK-OPT 01



Van der Heijden Bouw- en ontwikkeling B.V.
Industriepark 8 T (0486) 46 18 55
Postbus 52 E info@vd-heijden.nl
5374 ZH Schaijk I www.vd-heijden.nl



deze tekening niet zonder onze schriftelijke toestemming reproduceren, noch aan derden ter inzage geven.