




Optietekening **Type Beuk**

denieuweerven.nl

HAAGTUINEN IS
ONDERDEEL VAN

**de
nieuwe
erven**

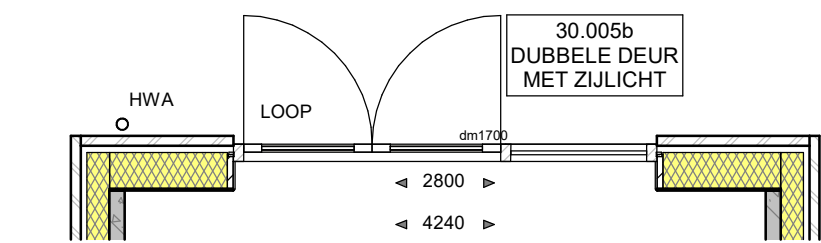


BEGANE GROND

schaal 1 : 50




VOORGEVEL

schaal 1 : 100

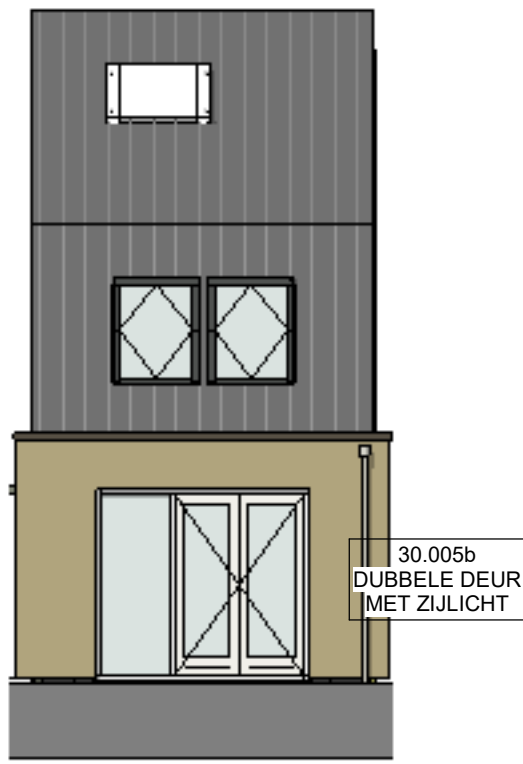


ACHTERGEVEL

schaal 1 : 100

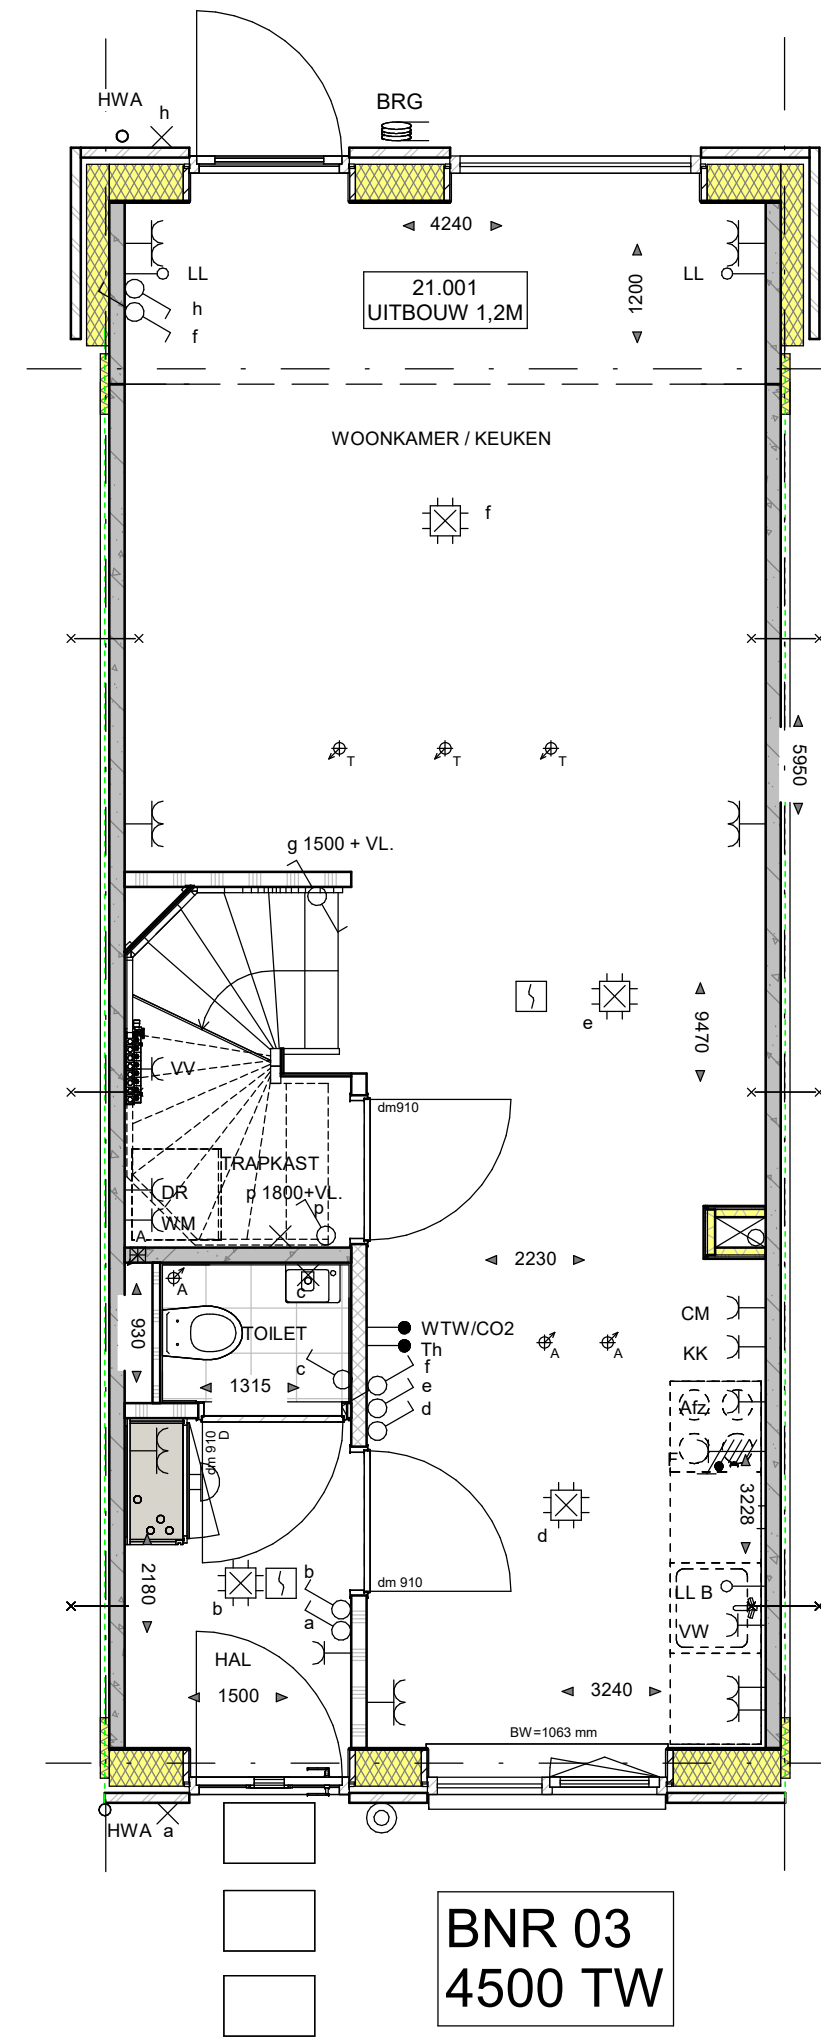


BEGANE GROND

schaal 1 : 50

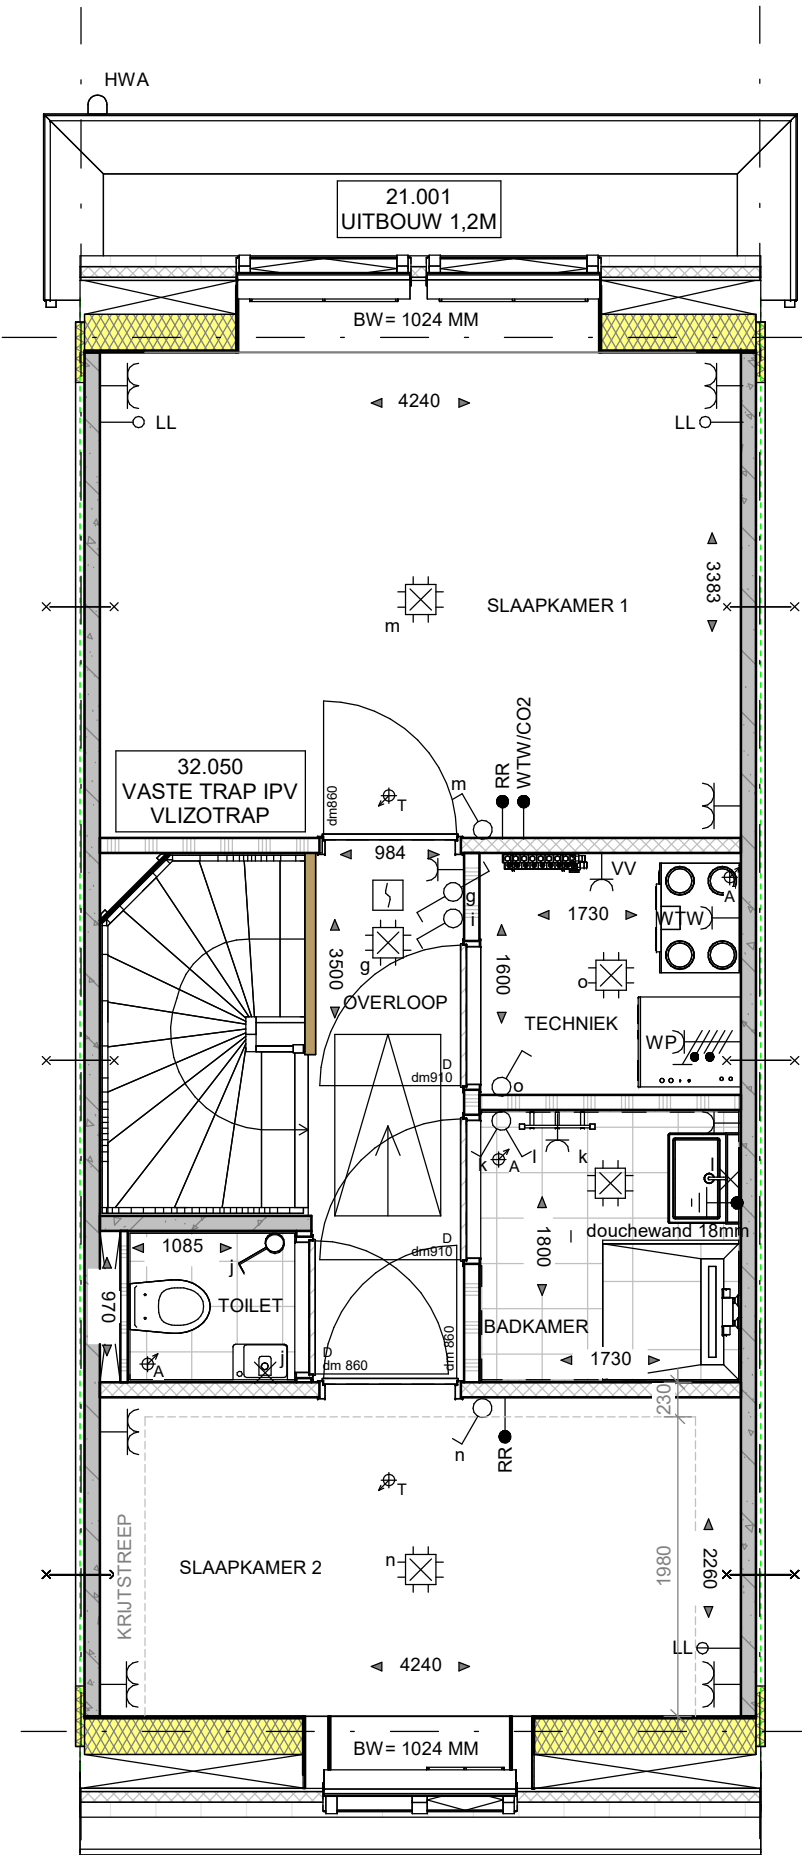

EERSTE VERDIEPING

schaal 1 : 50

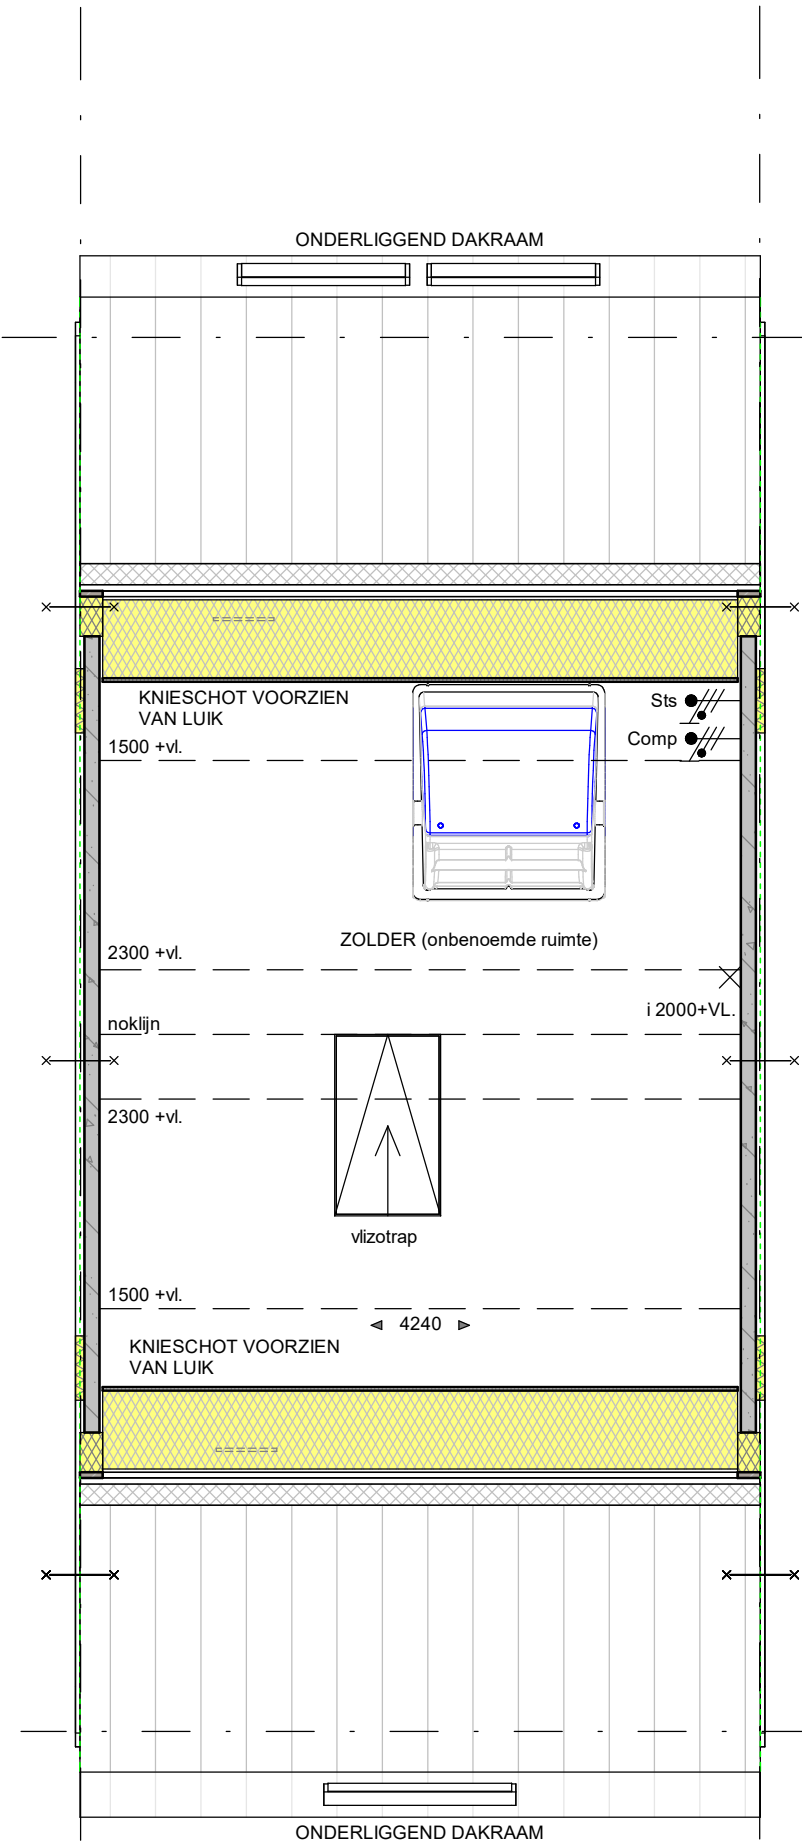

TWEDE VERDIEPING

schaal 1 : 50

WANDEN:

- : BUITENMETSSELWERK (ENKELZUIDIG SCHOONWERK)
- : PREFAB BETON
- : HOUTSKELETBOUW (HSB)
- : ISOLATIE
- : GASBETON G4/600
- : GASBETON G5/800
- : GASBETON INCL. TEGELWERK:
- : T.P.V. BADKAMER TOT OK. PLAFOND
- : T.P.V. TOILET CA1250+VL.


OVERIGEN:

- P : PARKEERPLAATS
- : NESTKASTEN
- BW : BORSTWERINGSHOOGTE
- ZW : ZONWERING

RENVOOI INSTALLATIES:

- ENKELPOLIGE SCHAKELAAR
- SERIESCHAKELAAR
- WISSELSCHAKELAAR
- KRUISSCHAKELAAR
- ENKELPOLIGE SCHAKELAAR MET ENKELE WCD (HORIZONTAAL)
- WISSELSCHAKELAAR MET ENKELE WCD (HORIZONTAAL)
- ENKELE WCD MET RANDAARDE
- DUBBELE WCD MET RANDAARDE (HORIZONTALE MONTAGE)
- DUBBELE WCD MET RANDAARDE (VERTICALE MONTAGE)
- DUBBELE WCD MET RANDAARDE (HALF-OPBOUW)
- DUBBELE WCD MET RANDAARDE (SPATWATERDICHT)
- WCD 2X230 VOLT (PERILEX T.B.V. FORNUIS)
- WCD 2X230 VOLT (PERILEX T.B.V. WARMTEPOMP)
- AANSLUITPUNT 230 VOLT (HOOFDBEDIENING WTW)
- AANSLUITPUNT THERMOSTAAT
- AANSLUITPUNT RUIMTEREGELING (BIJ WARMTEPOMP)
- AANSLUITPUNT WTW
- AANSLUITPUNT CO₂-MELDER
- AANSLUITPUNT LOZE LEIDING (V.Z.V. CONTROLEDDRAAD)
- WANDLICHTPUNT
- PLAFONDLICHTPUNT
- ROOKMELDER
- E-RADIATOR
- BELDRUKKER
- SCHIEL
- CAP
- CENTRAAL AARDPUNT
- ELEKTRISCHE RADIATOR + ENKELE WCD MET RANDAARDE
- VV
- VERDELER VLOERVERWARMING
- AANSLUITPUNTEN HYDROTOP
- CIRCA MATEN IN MM
- BINNENKOZIJN ZONDER BOVENLICHT
- DAGMAAT IN MM (tussen kozijnstijlen)
- OPSTELPLAATS OMVORMER PV-PANELEN
- OPSTELPLAATS CENTRAAL VERWARMINGSTOESTEL (WARMTEPOMP)
- ELEKTRISCHE VERWARMING BADKAMER
- OPSTELPLAATS WASMACHINE
- OPSTELPLAATS WASDROGER
- COMBI-MAGNETRON
- AFZ. AFZUIGKAP (RECIRCULATIE)
- VW
- VAATWASSER
- B
- BOILER
- AFZUIGING IN TOILET, BADKAMER, KEUKEN, TECHNISCHE RUIMTE, NABIJ OPSTELLING WM EN WD
- A
- PLAFOND-AFVOERPUNT MECHANISCHE VENTILATIE
- A
- MUUR-AFVOER/OVERSTROOM PUNT MECHANISCHE VENTILATIE
- BRG
- GRONDKABEL T.B.V. BUITENBERGING
- BK
- BUITENKRAAN MET GEVELKOM
- GAASHEKWERK 1,8M HOOG MET HEDERA (waar aangegeven dmv tekst)

De gevels zijn ter indicatie voorzien van kleur; hier kunnen geen rechten aan worden ontleend.
Perceelen kunnen per bouwnummer afwijken.

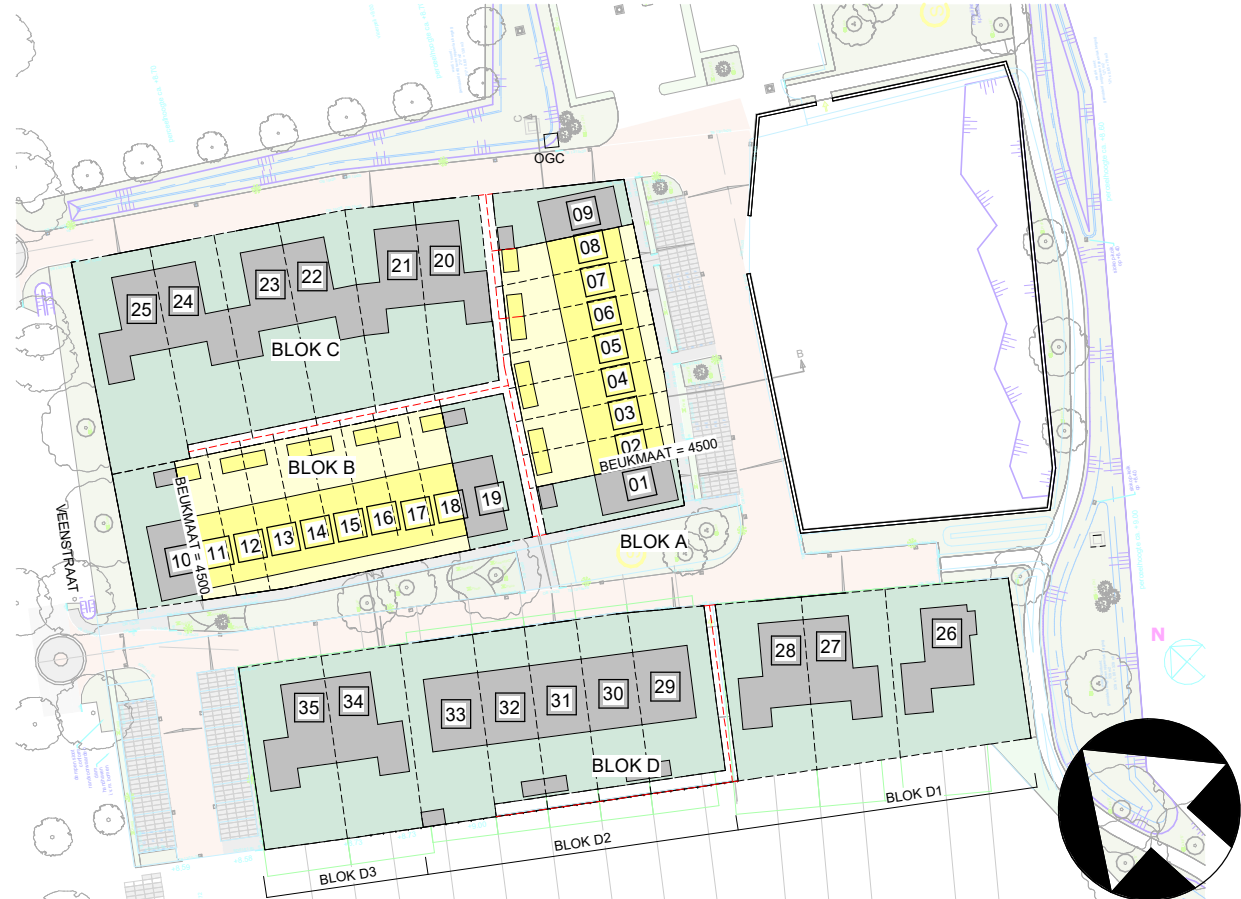

GEVELAANZICHTEN, PLATTEGRONDEN, DOORSNEDE EN SITUATIE

PROJECT 35 WONINGEN HAAGTUINEN MOLENSCHOT
ONDERDEEL OPTIES STARTERSWONING - TYPE BEUK
SCHAAL 1:50/1:100/1:200
DATUM 29-04-2025
FASE VERKOOP
FORMAAT LA0 (1640 x841)

BLADNUMMER: VK-OPT 02



Van der Heijden Bouw- en ontwikkeling B.V.
Industriepark 8 T (0486) 46 18 55
Postbus 52 E info@vd-heijden.nl
5374 ZH Scharjk I www.vd-heijden.nl



deze tekening niet zonder onze schriftelijke toestemming reproduceren, noch aan derden ter inzage geven.