





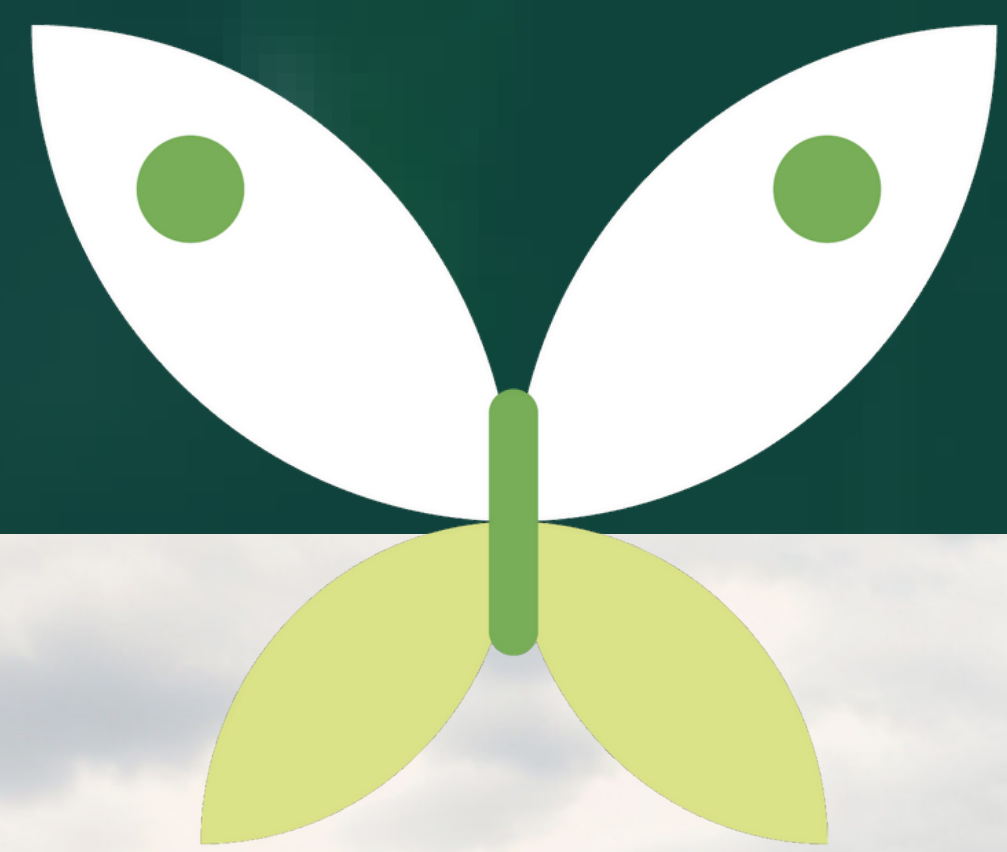


Optietekening Type Esdoorn

denieuweerven.nl

HAAGTUINEN IS
ONDERDEEL VAN

de
**nieuwe
erven**

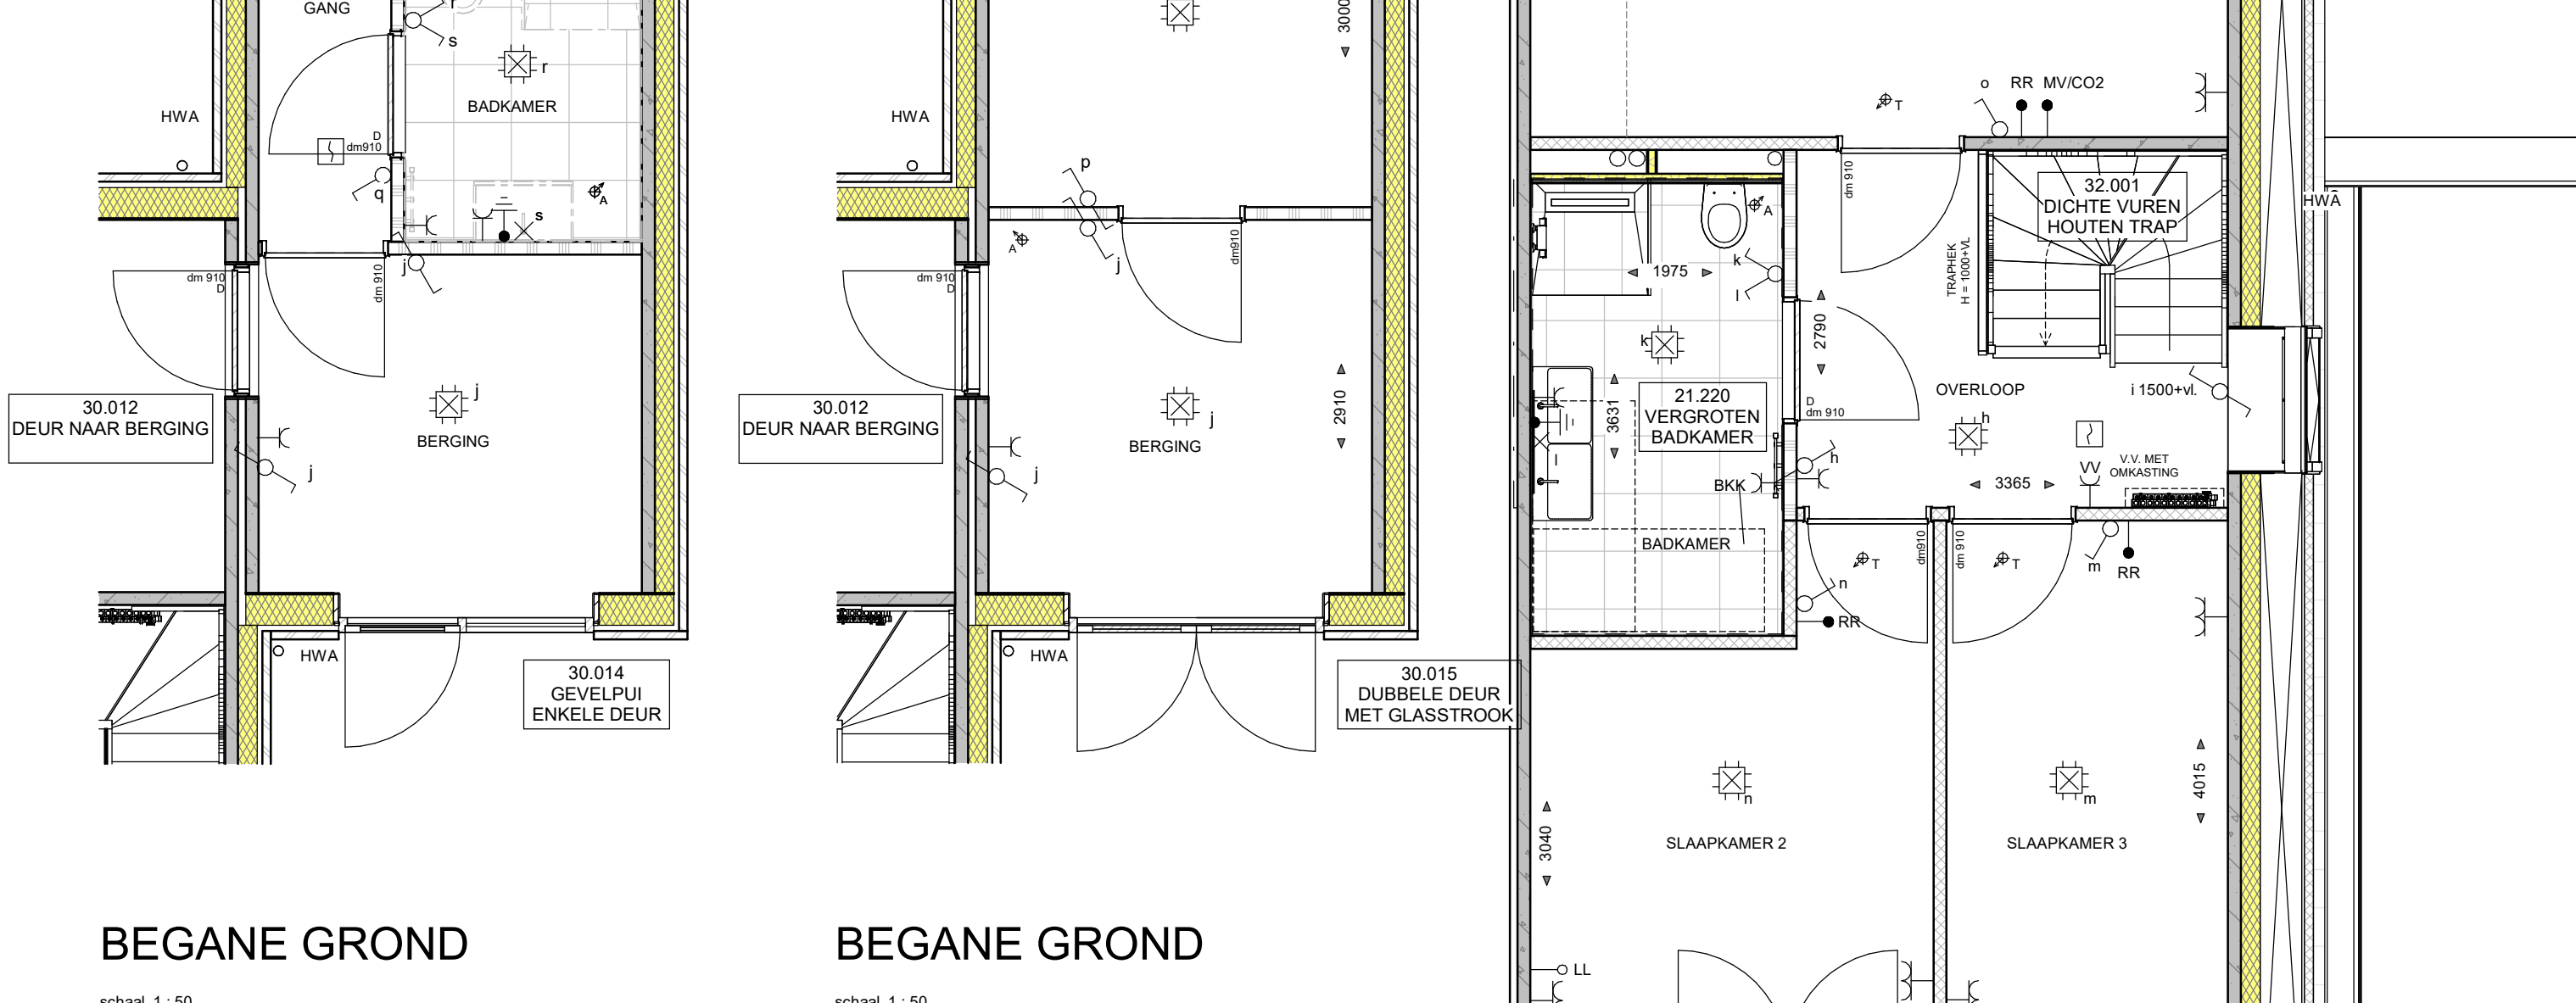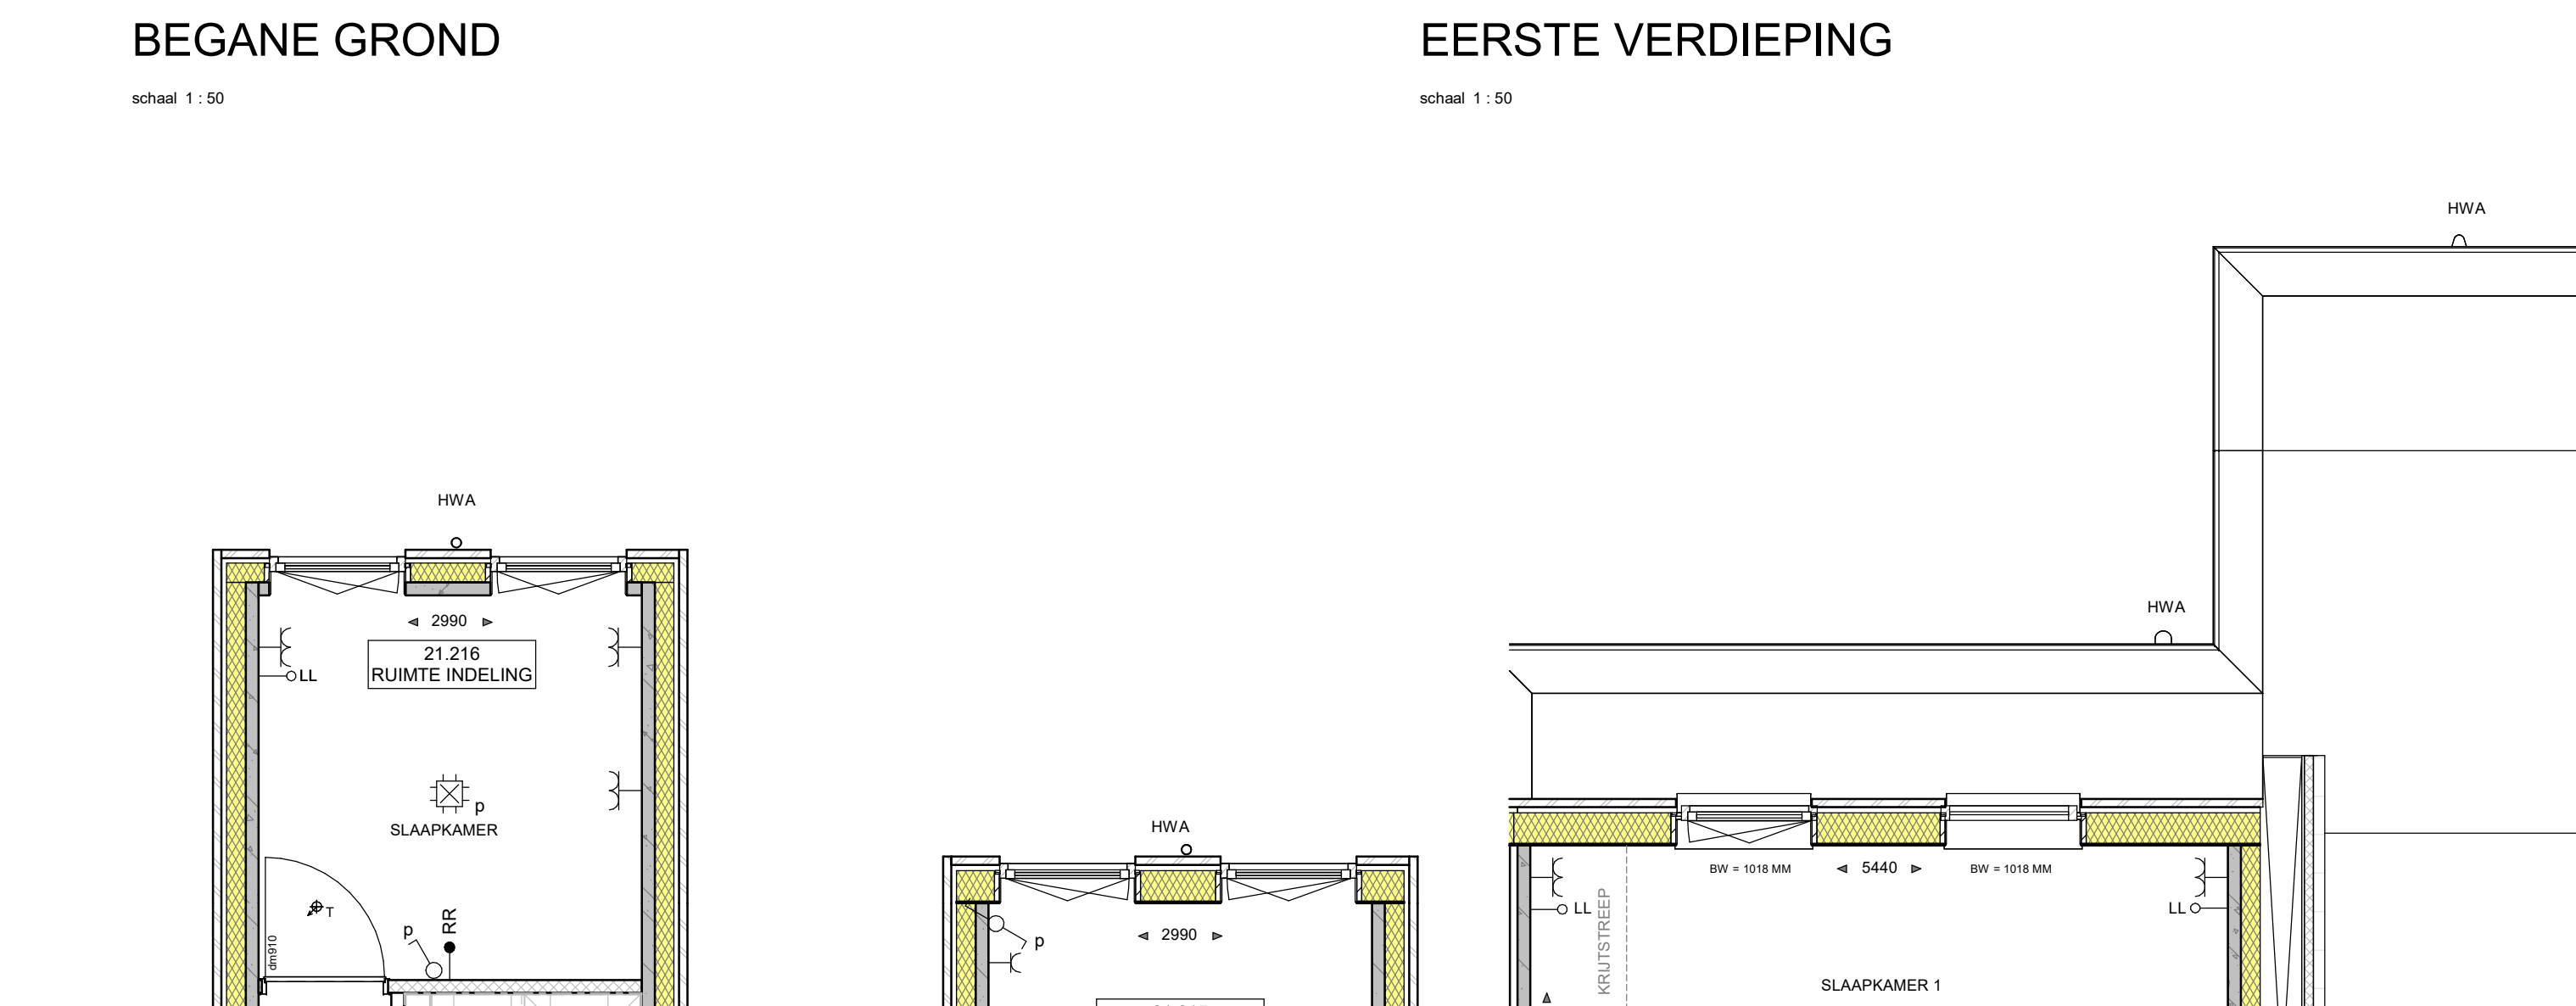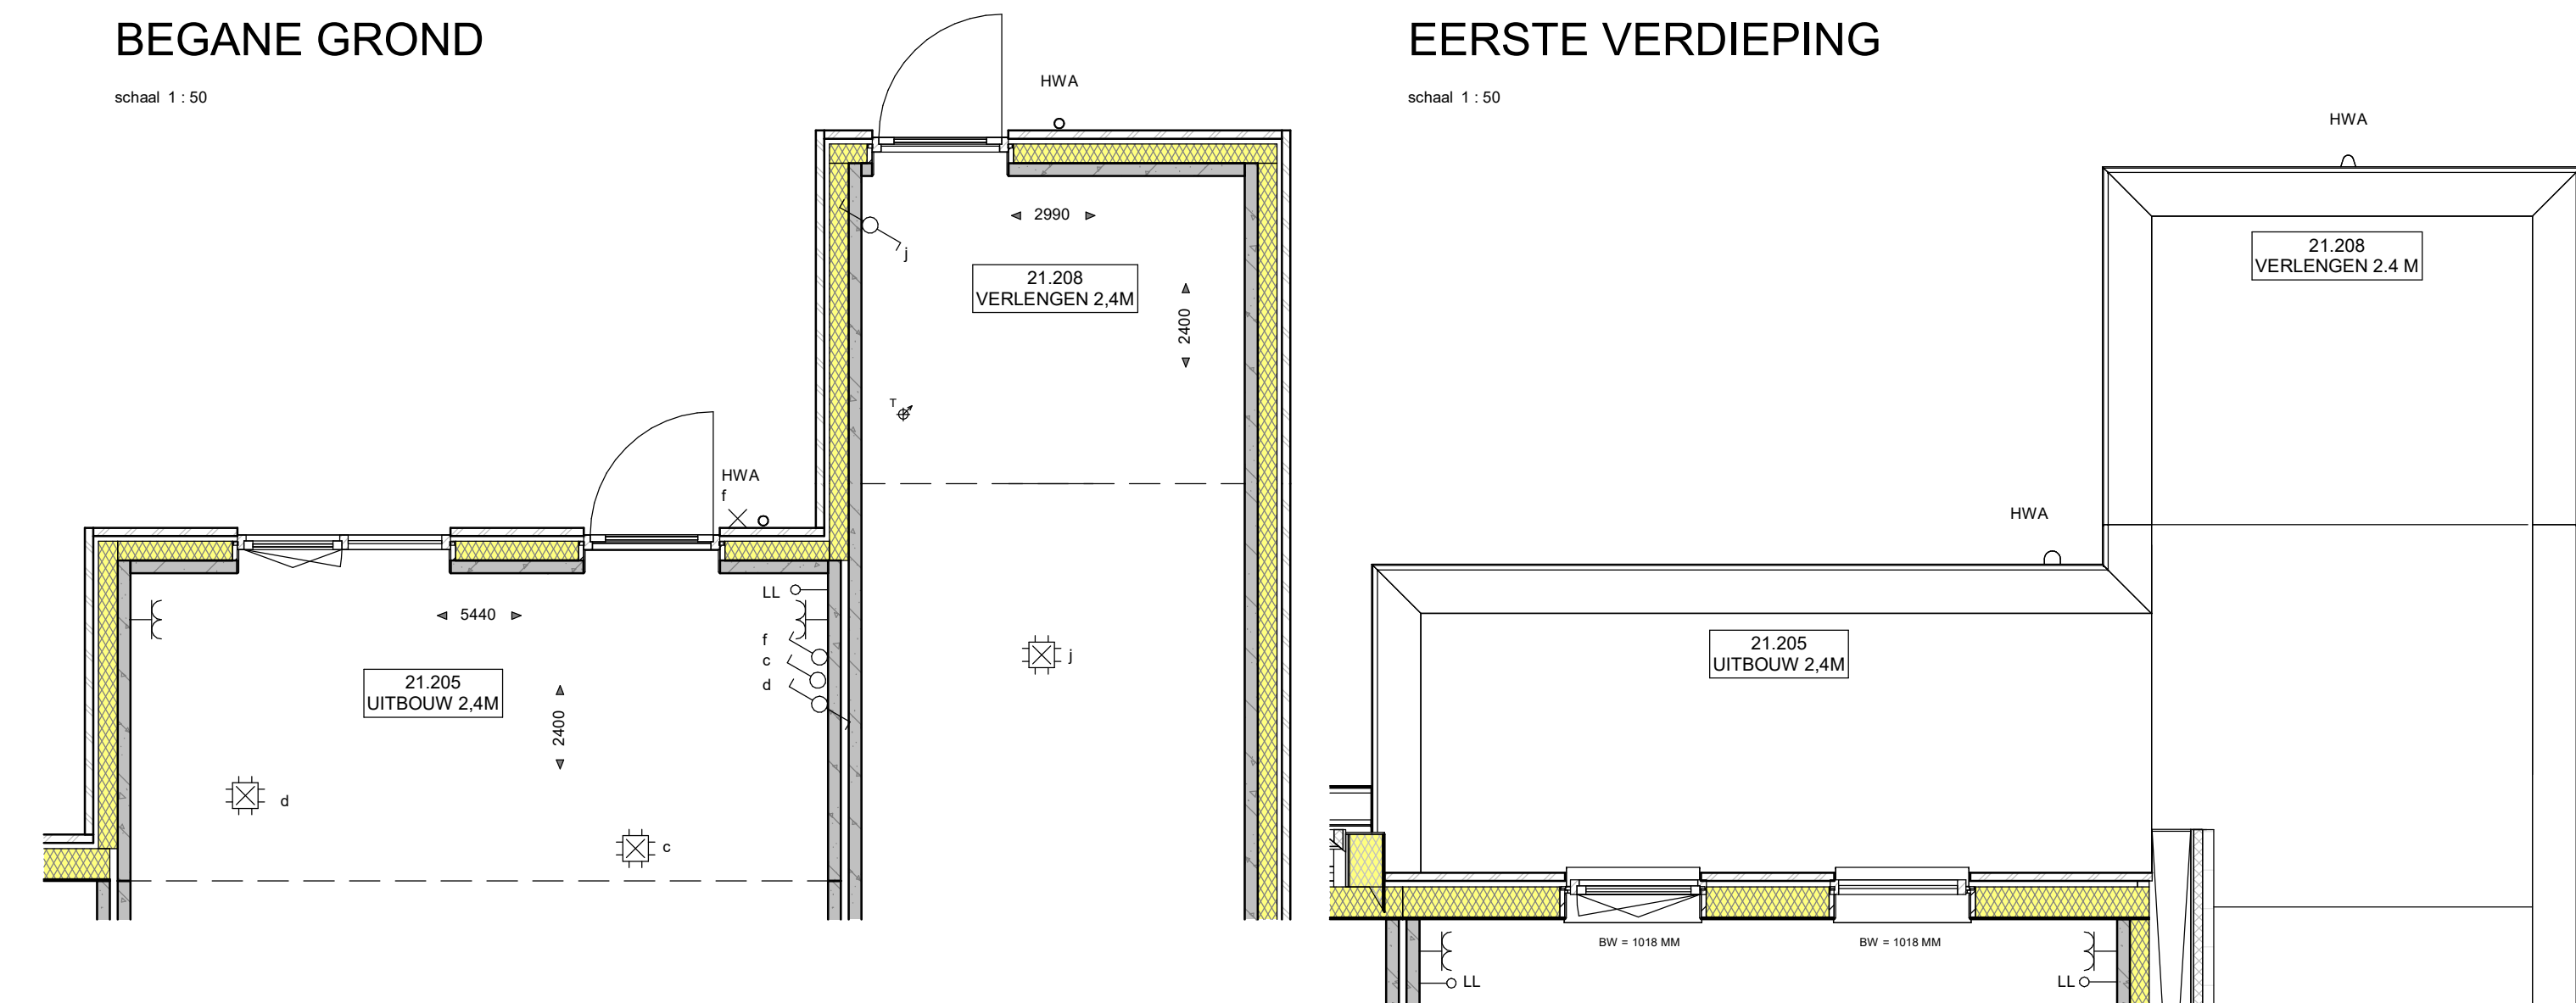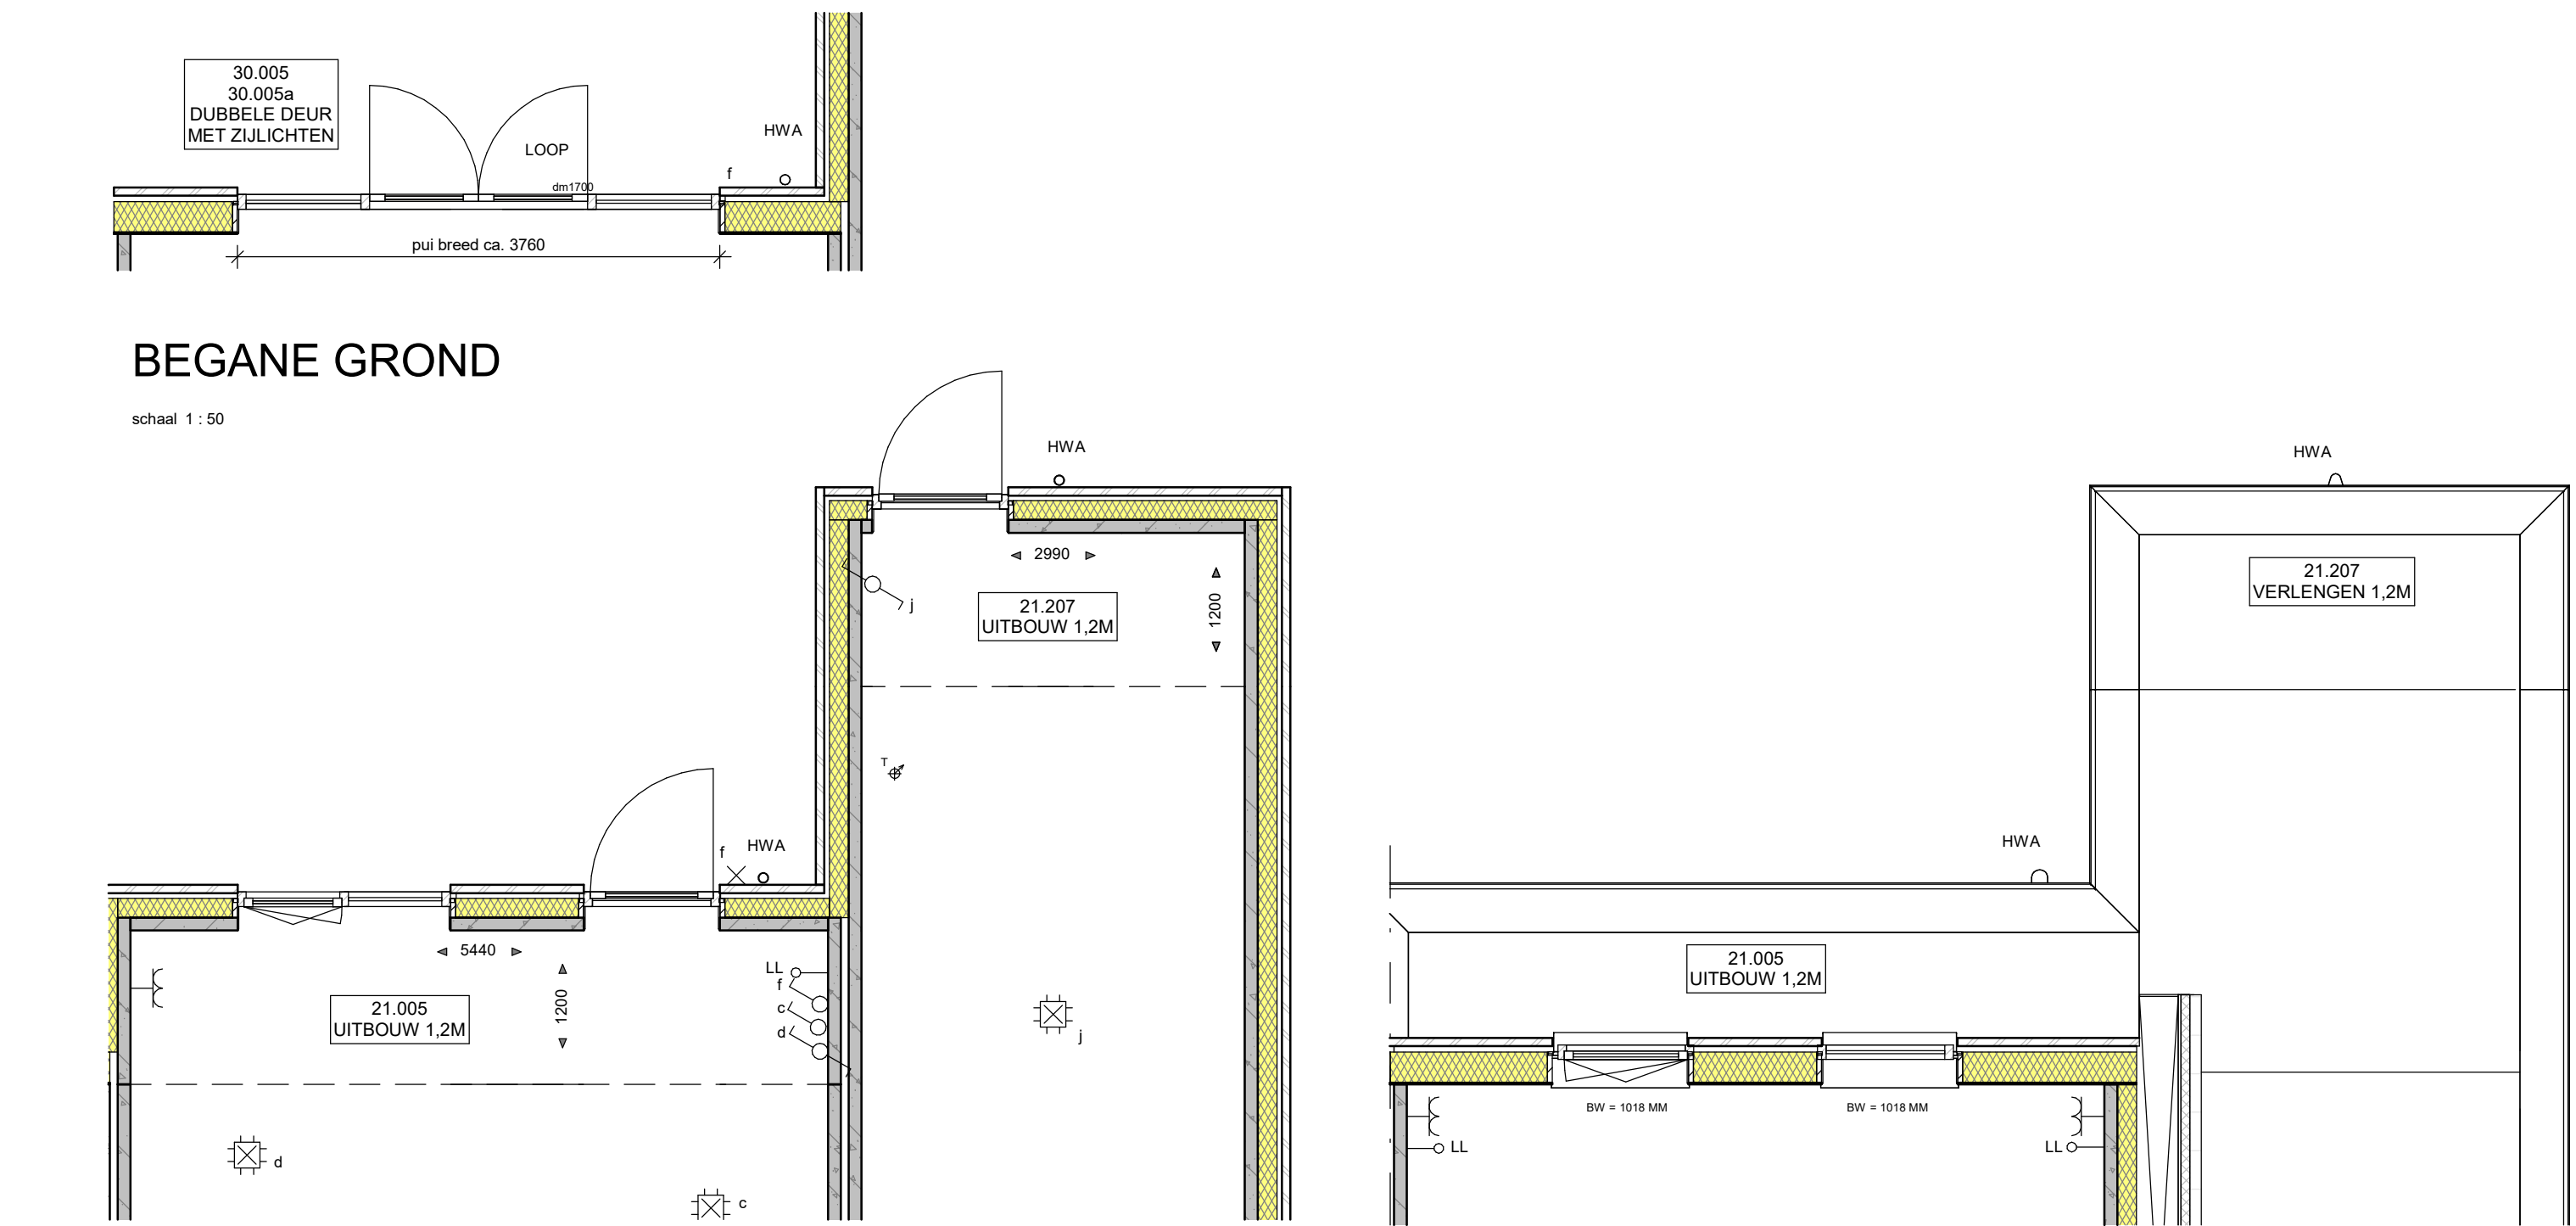

ACHTERGEVEL
schaal 1:100




VOORGEVEL
schaal 1:100




VOORGEVEL
schaal 1:100




VOORGEVEL
schaal 1:100

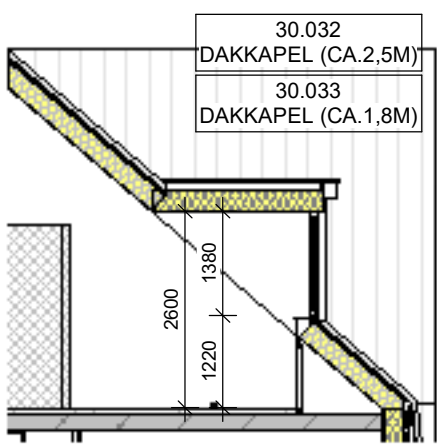


DOORSNEDE
schaal 1:100

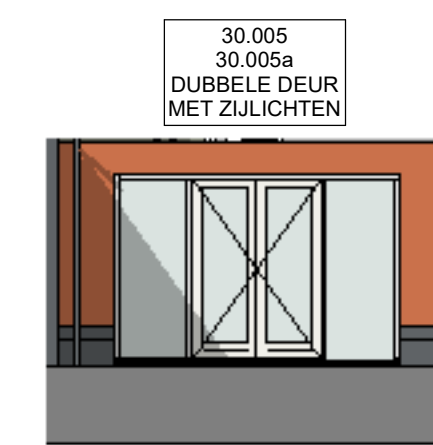


ACHTERGEVEL
schaal 1:100

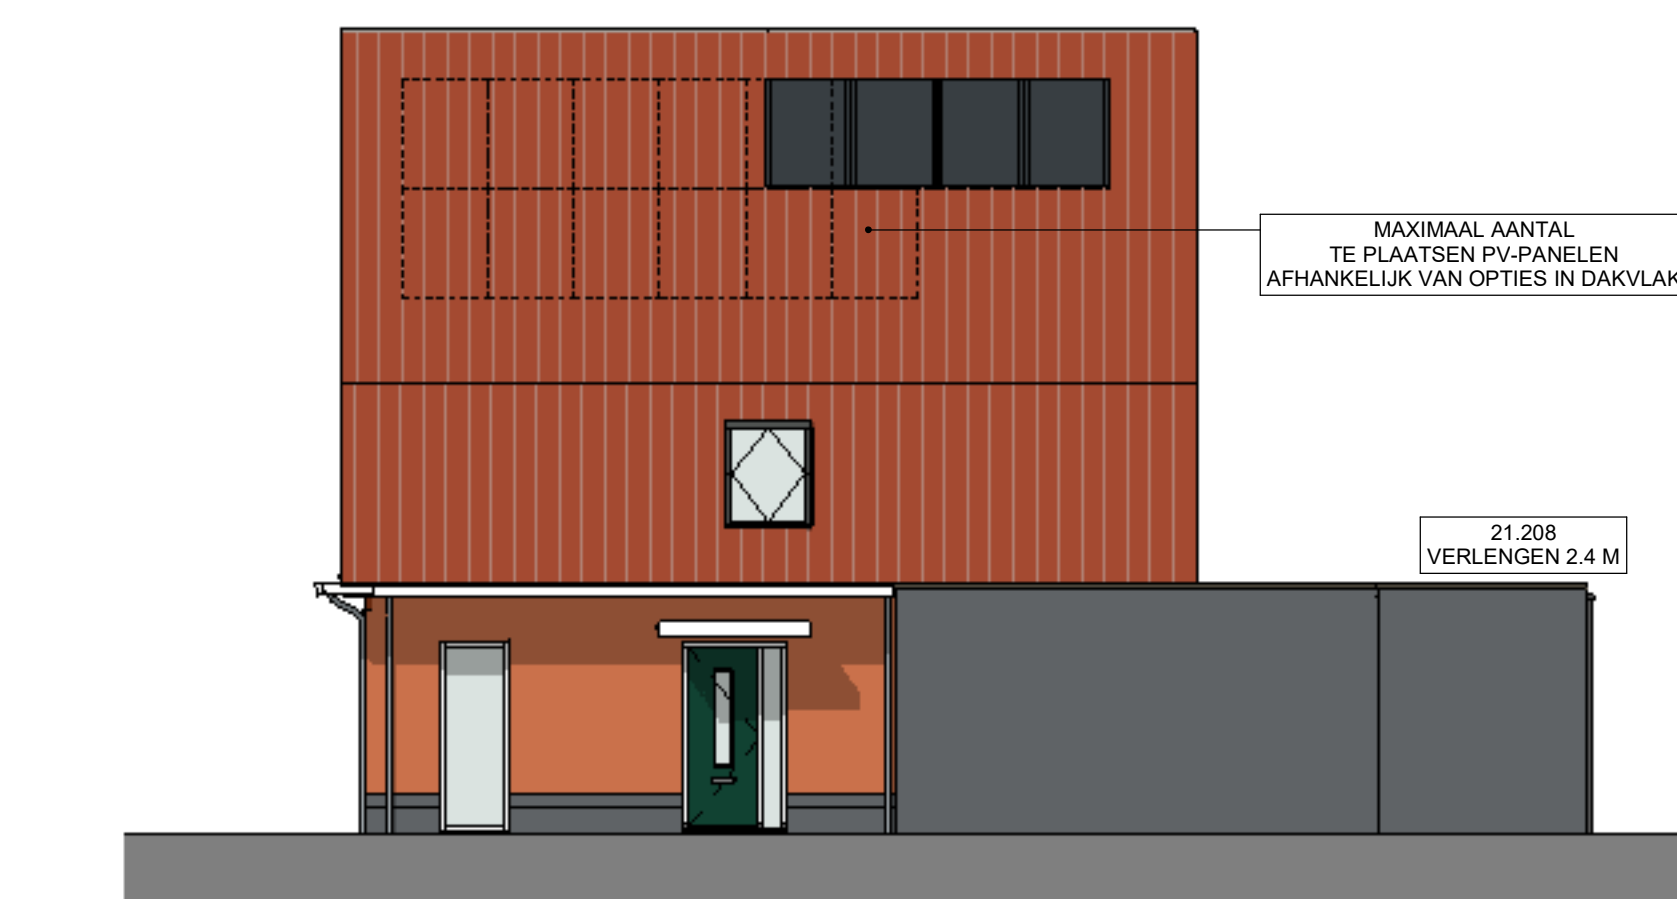

RECHTER ZIJGEVEL
schaal 1:100

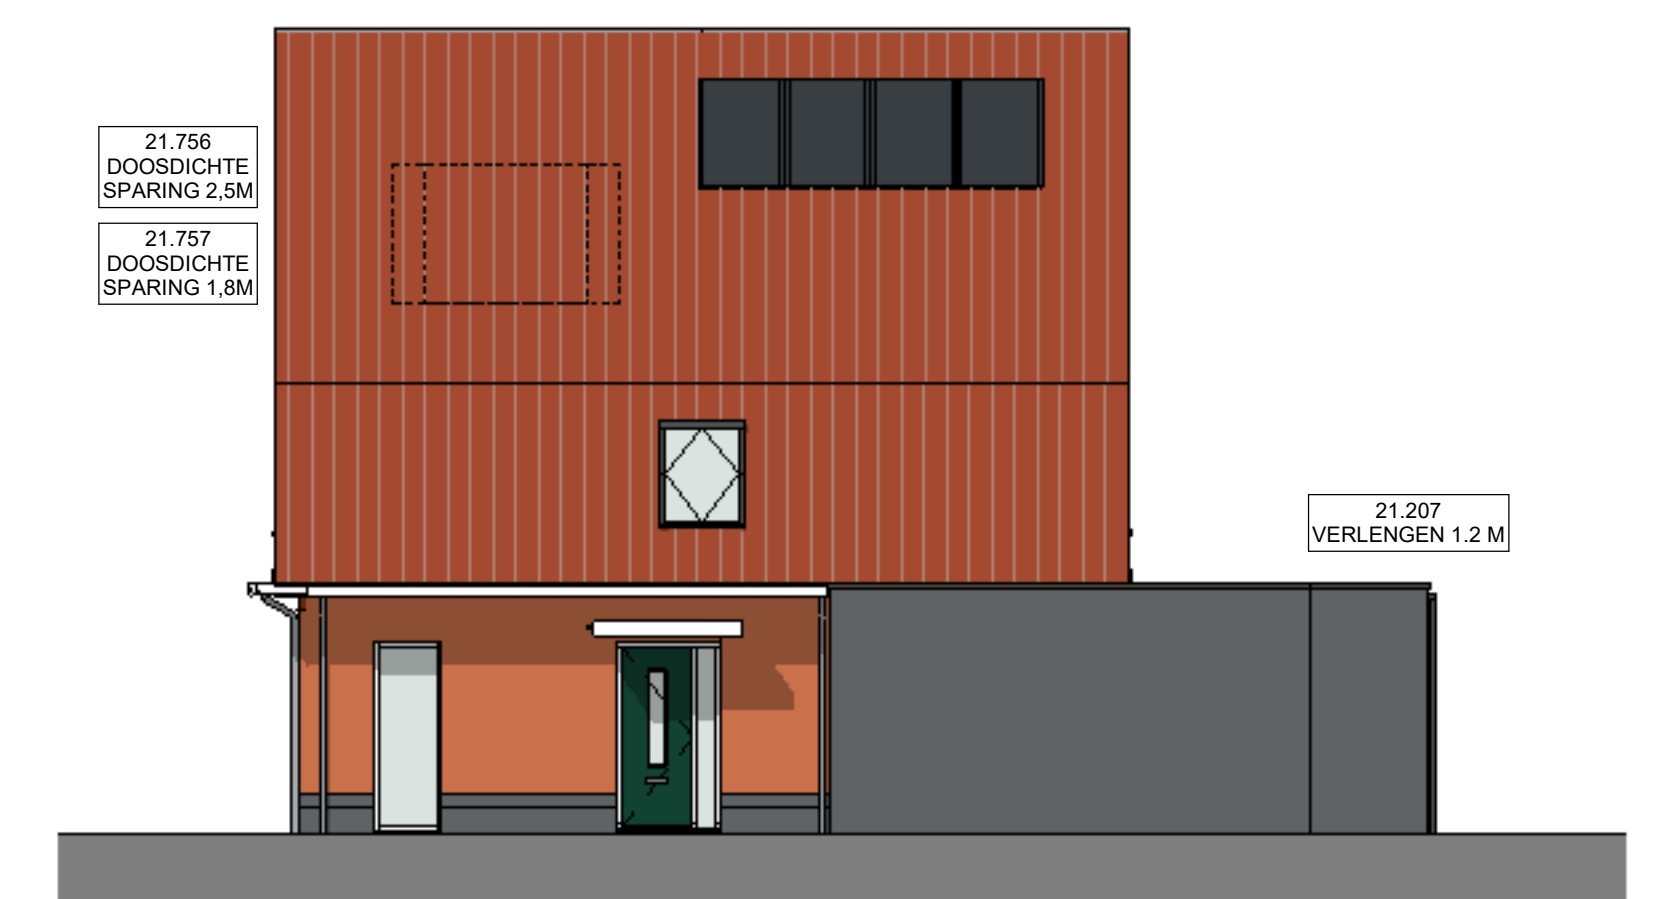


RECHTER ZIJGEVEL
schaal 1:100

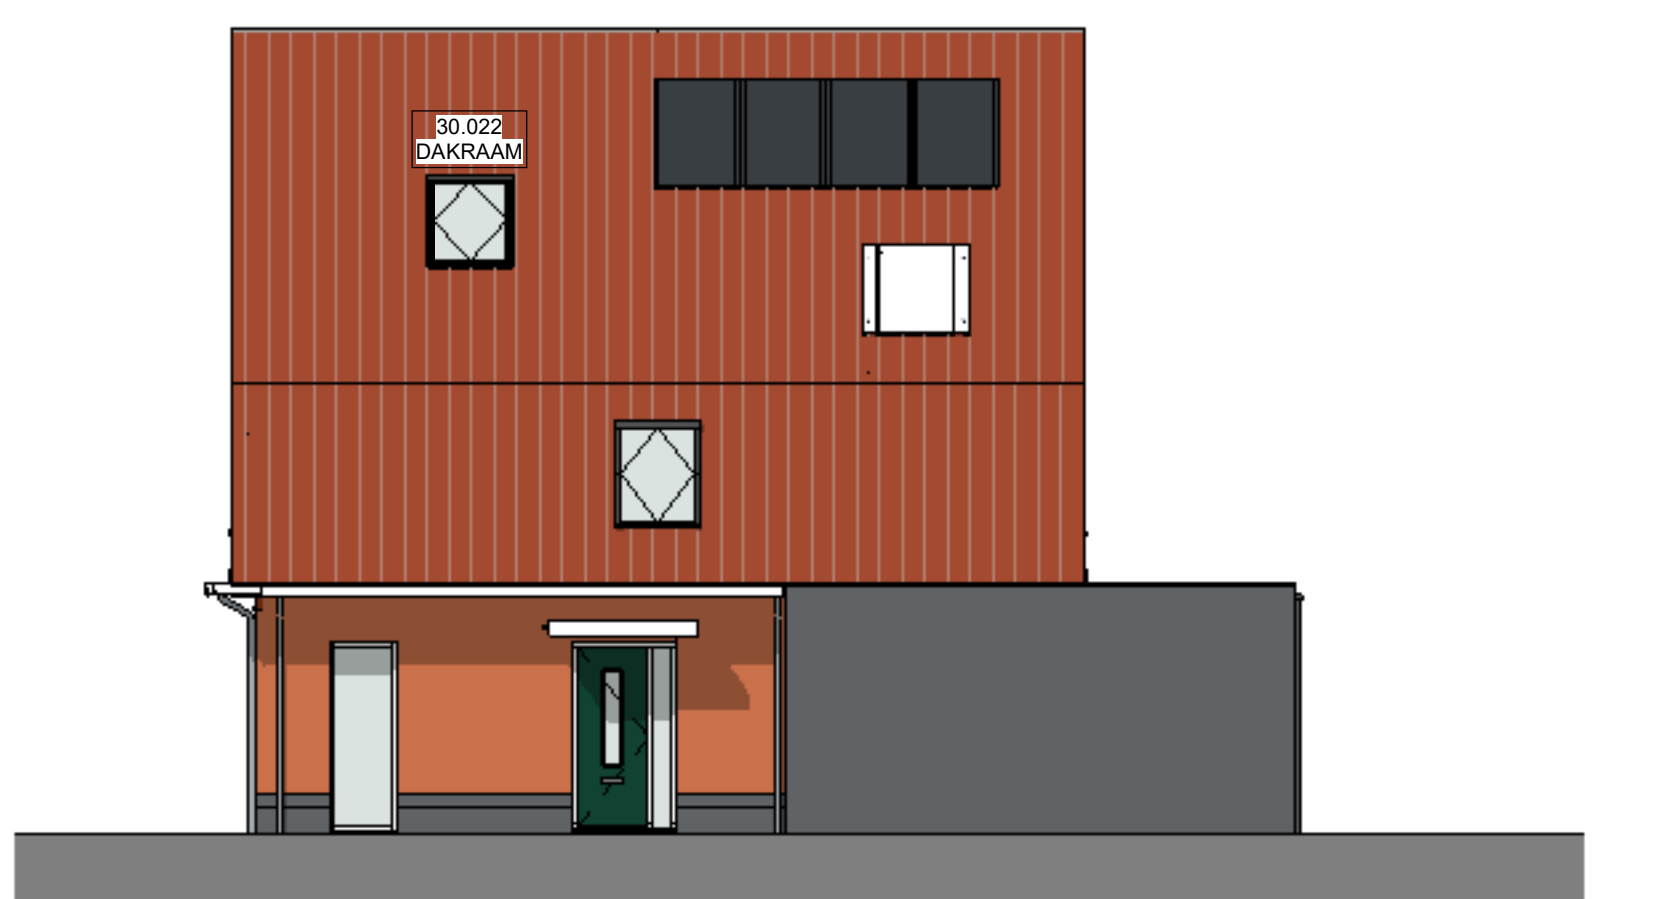


RECHTER ZIJGEVEL
schaal 1:100




RECHTER ZIJGEVEL
schaal 1:100

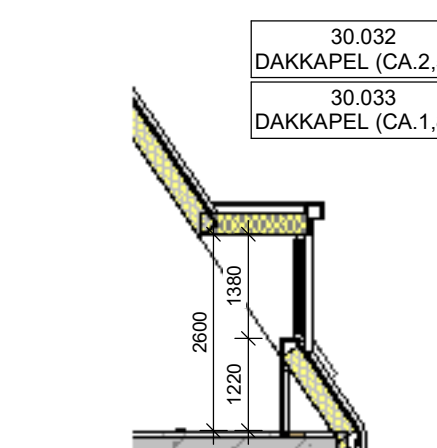


DOORSNEDE
schaal 1:100

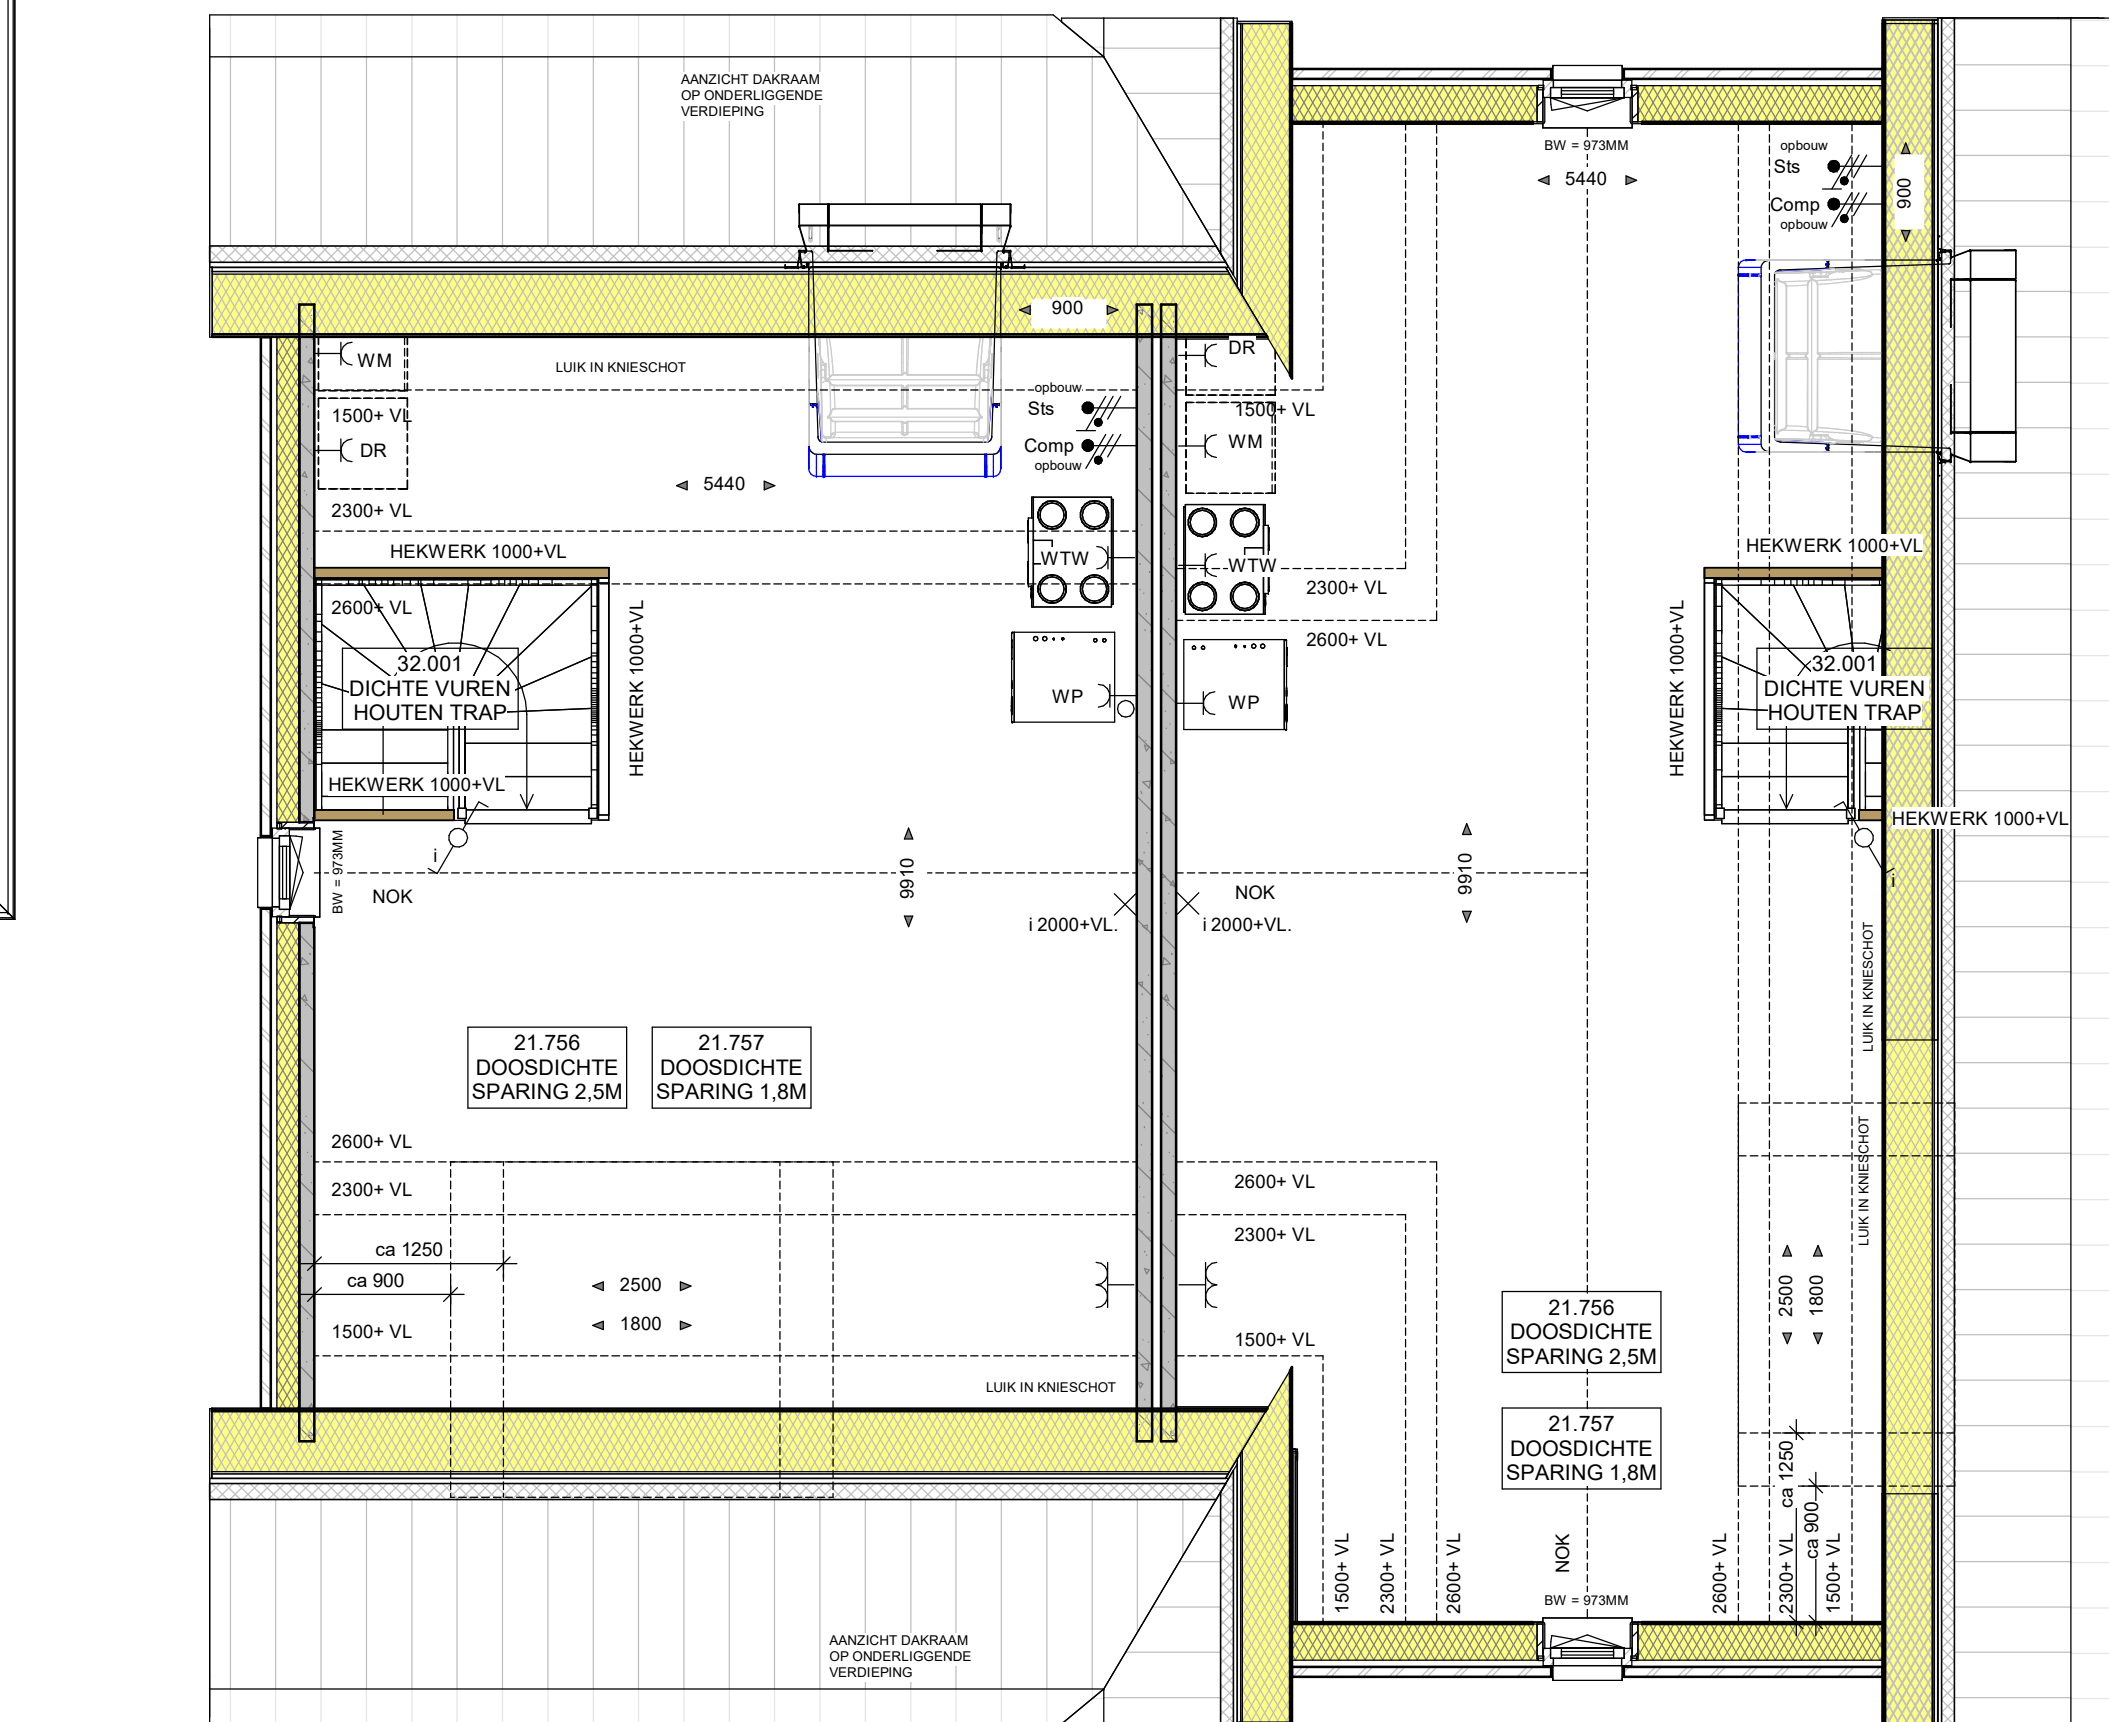


TWEDE VERDIEPING
schaal 1:50

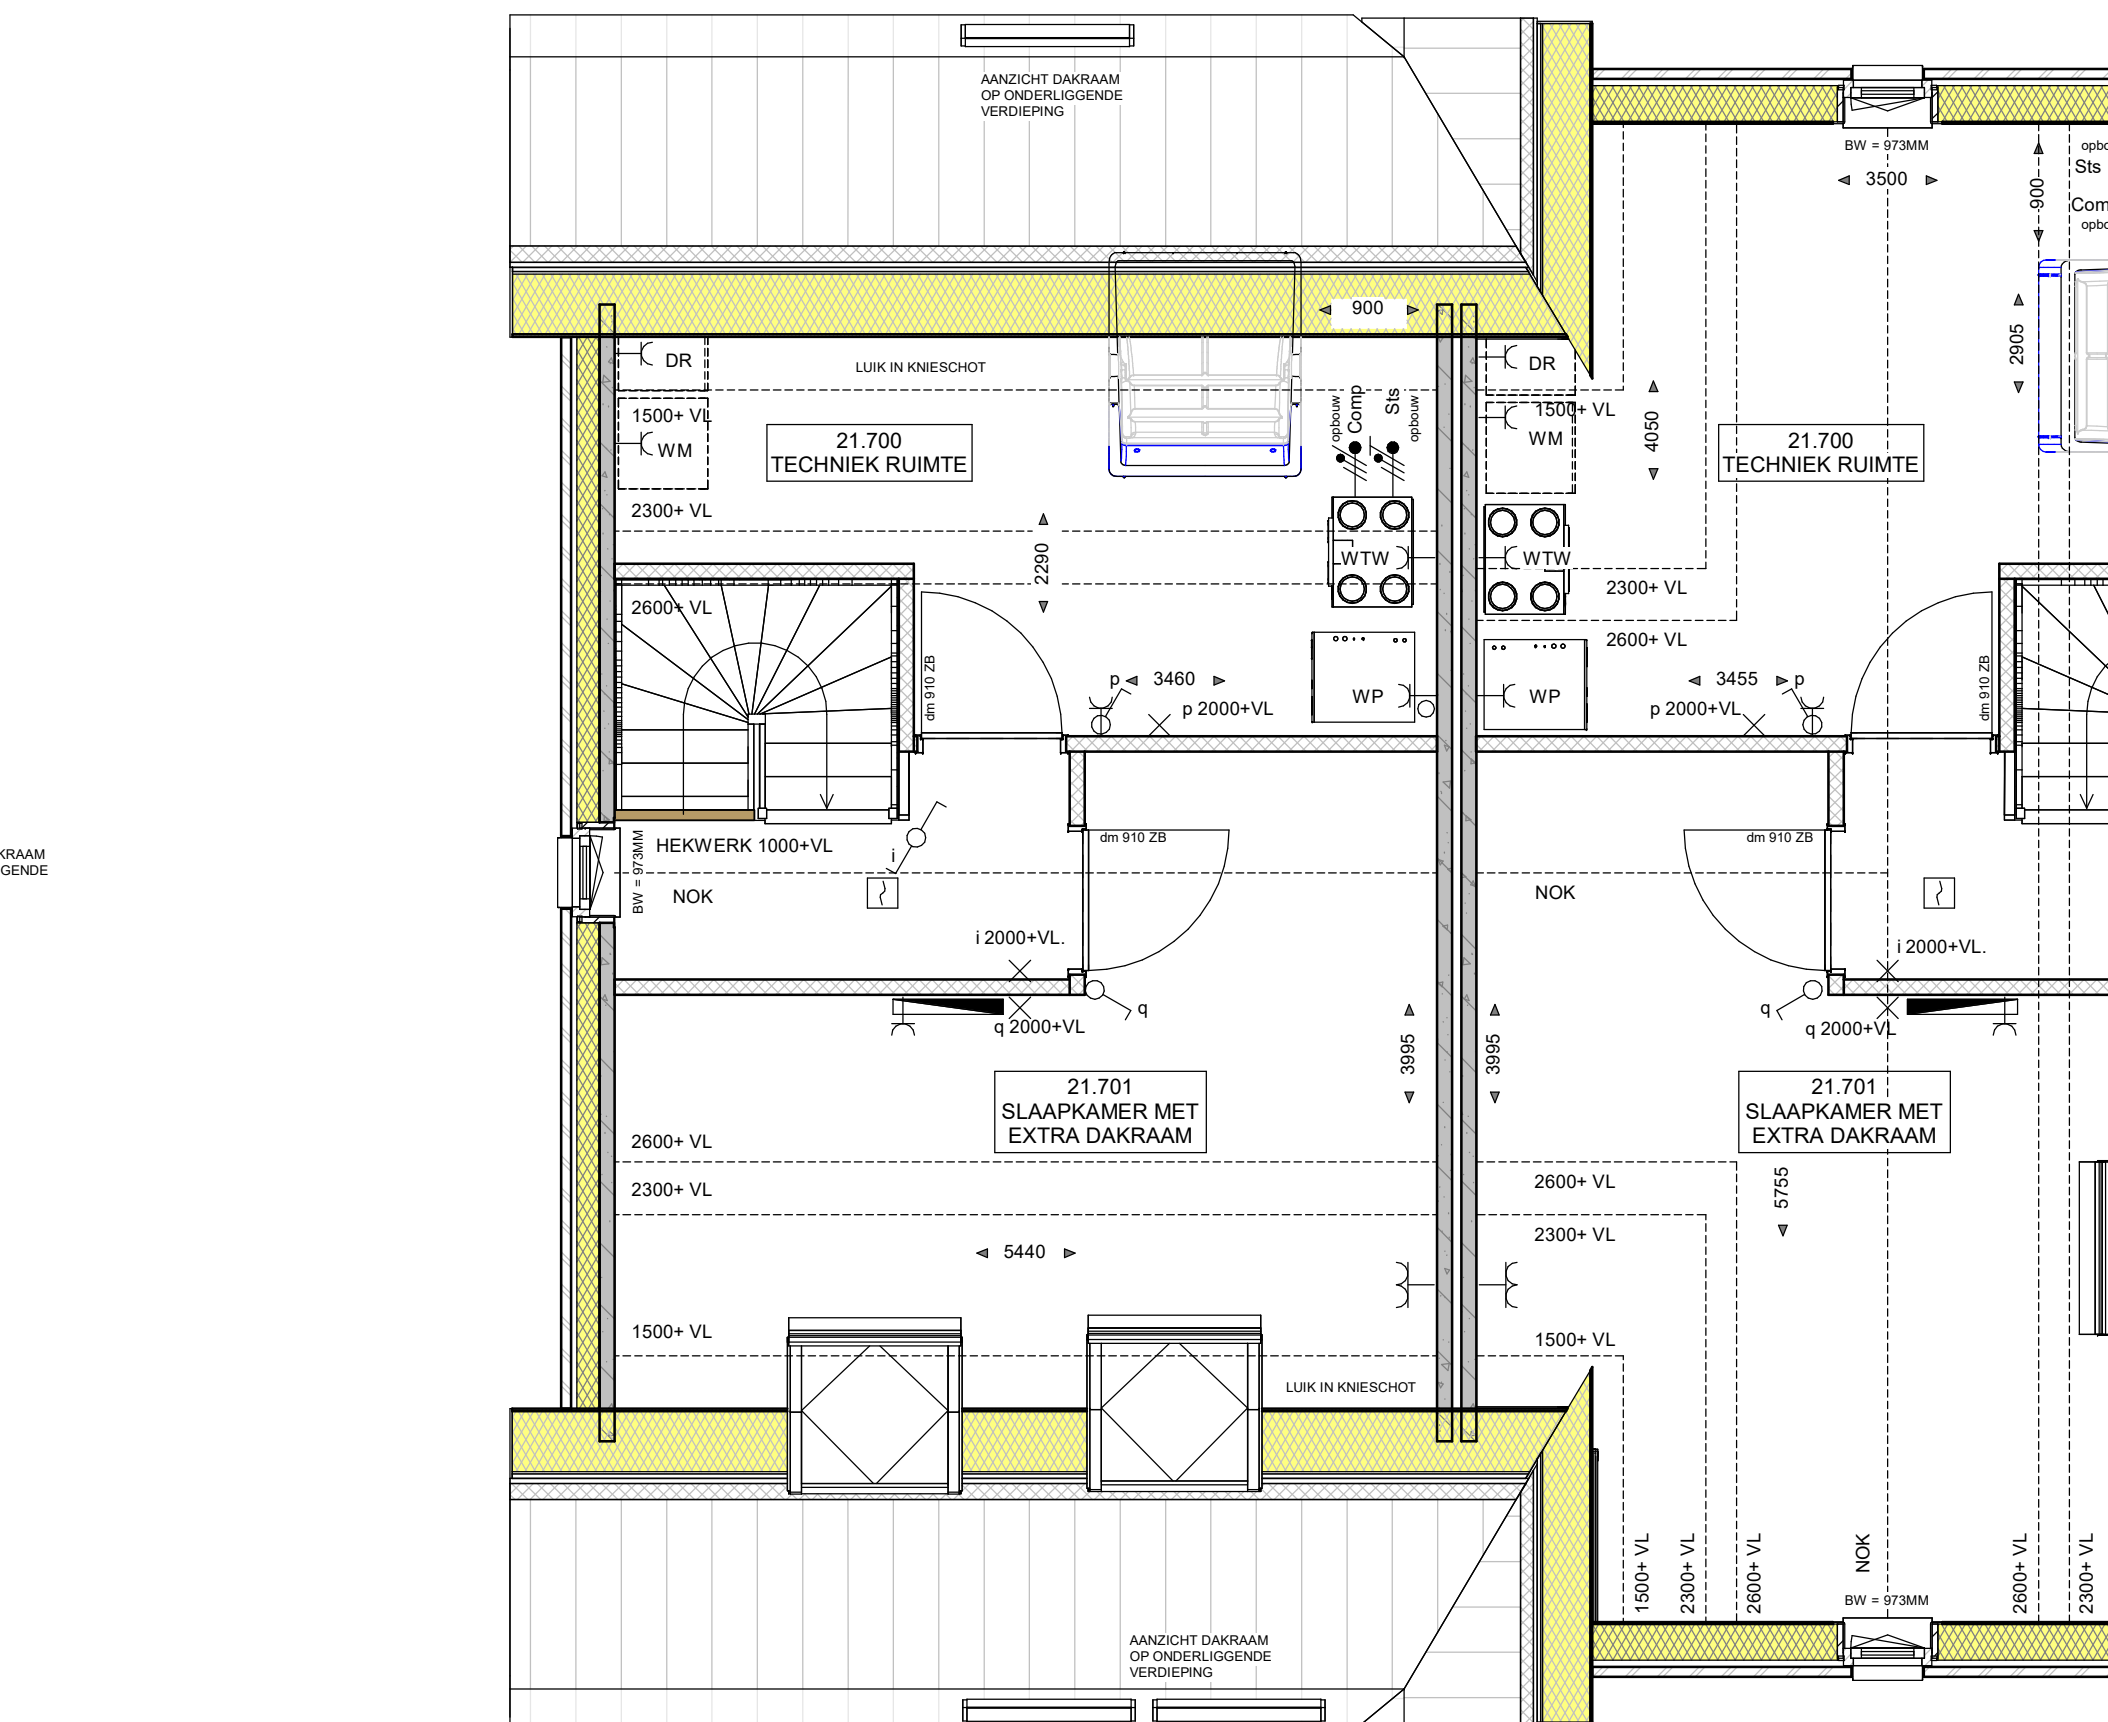

TWEDE VERDIEPING
schaal 1:50

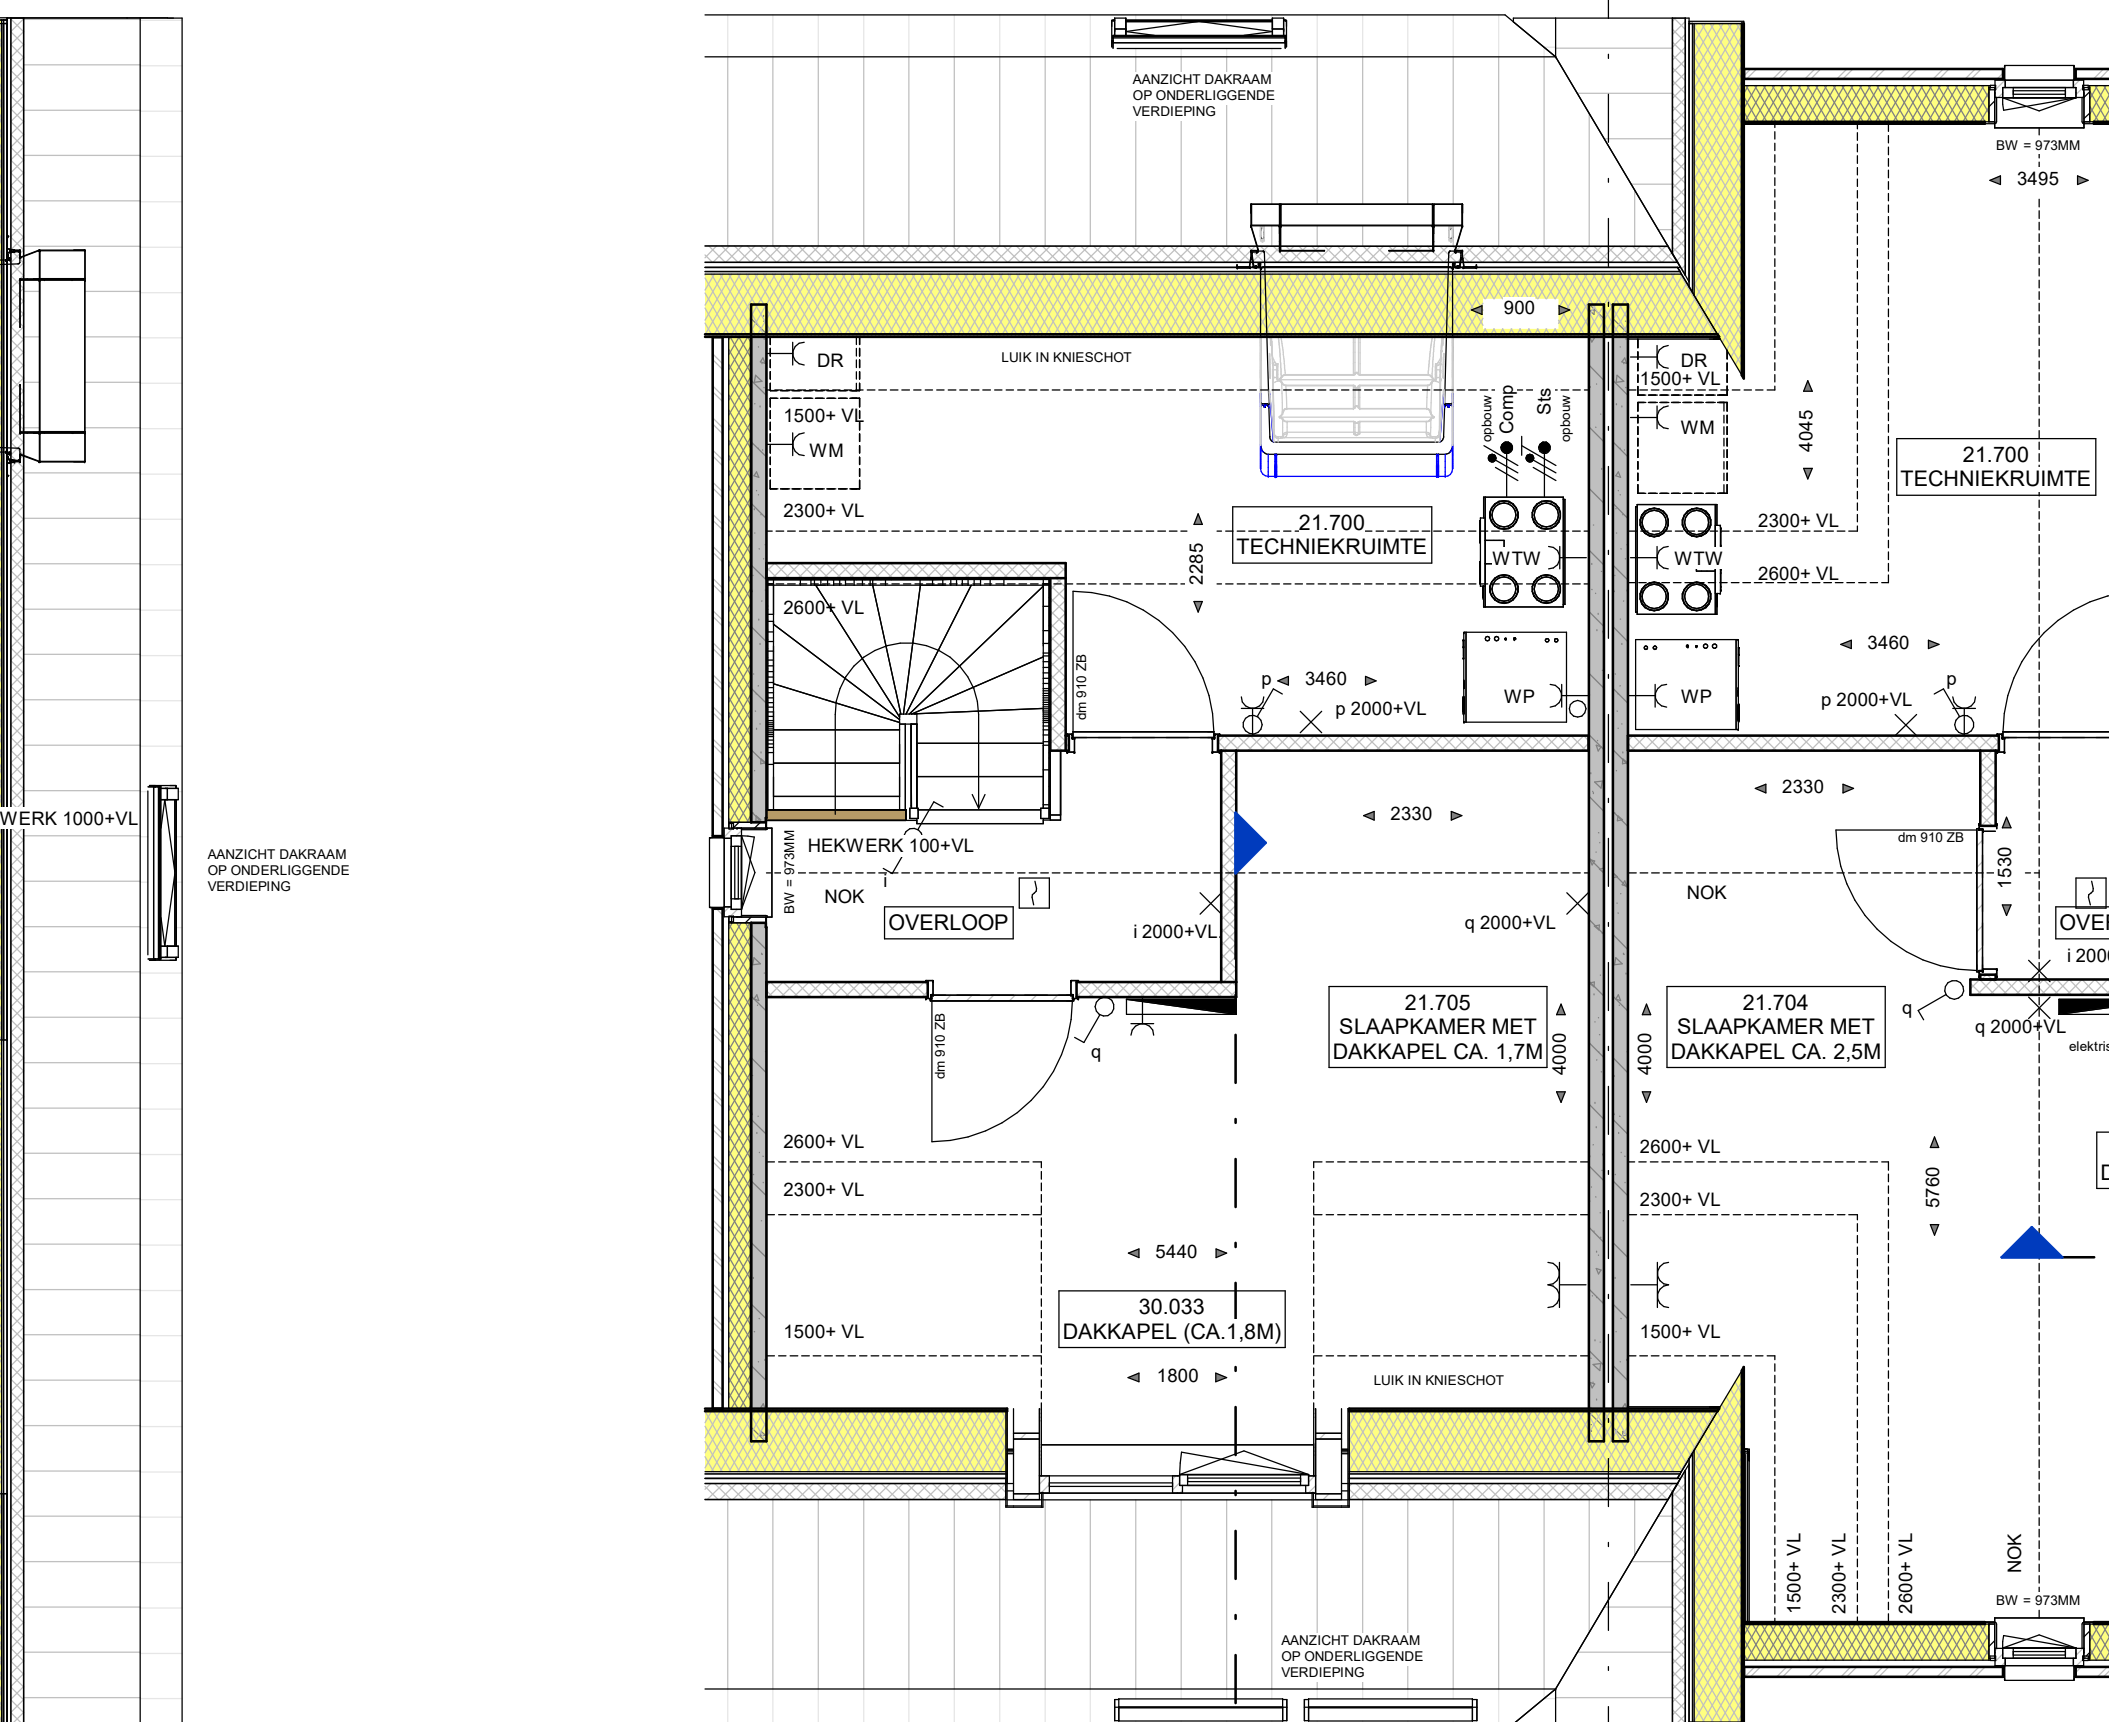


TWEDE VERDIEPING
schaal 1:50

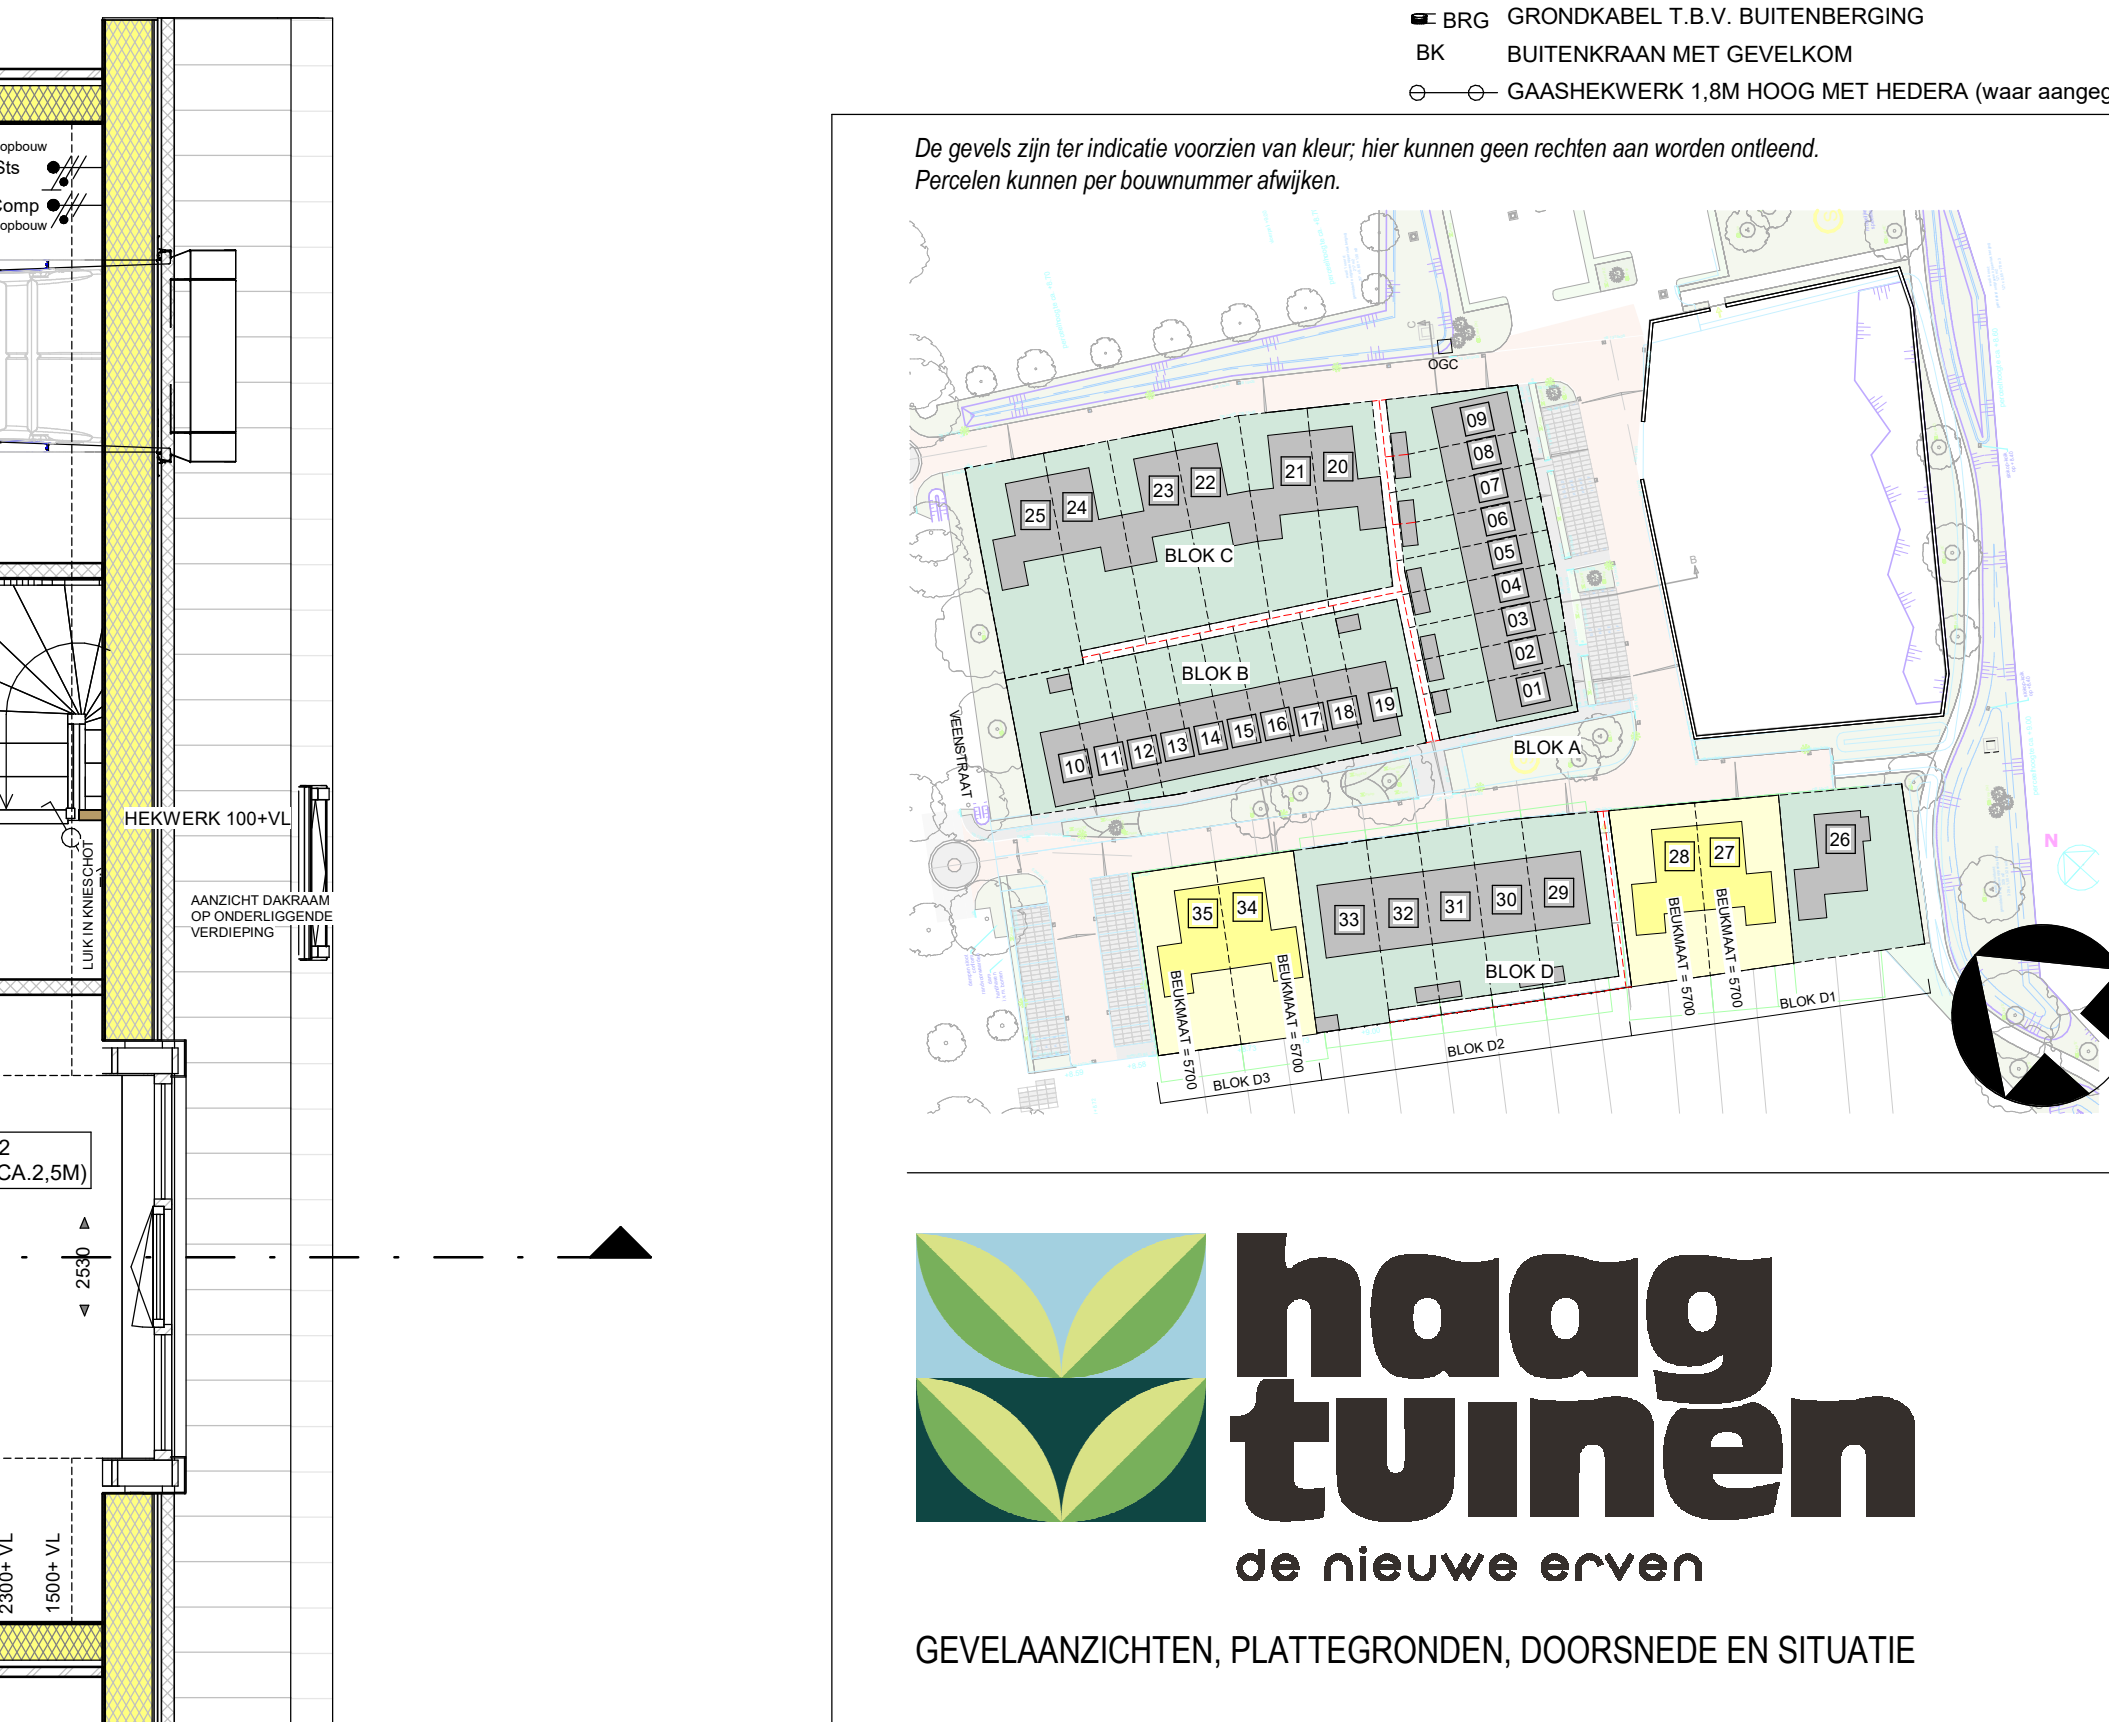

TWEDE VERDIEPING
schaal 1:50

- WANDEN:**
- BUITENMETSELWERK (ENKELZUIDIG SCHOONWERK)
 - PREFAB BETON
 - HOUT-DELS-BOUW (HDB)
 - TEGEL
 - GABBETON GABRO
 - GABBETON INCL. TEGELWERK
 - T.P.V. BAKKAMER TOT OP PLAFOND
 - T.P.V. TOILET CA1250-VL
- OVERIGEN:**
- P — PARKERPLAATS
 - BH — BORSTVERINGSHOOGTE
 - ZW — ZONWERING
- RENOVOO INSTALLATIES:**
- ✓ ENKELPOLIGE SCHAKELAAR
 - ✓ REPELSCHAKELAAR
 - ✓ WISSELSCHAKELAAR
 - ✓ KRUSSCHAKELAAR
 - ✓ ENKELPOLIGE SCHAKELAAR MET ENKELE WCD (HORIZONTAAL)
 - ✓ WISSELSCHAKELAAR MET ENKELE WCD (HORIZONTAAL)
 - ✓ ENKELE WCD MET RANDAARDE
 - ✓ DUBBELE WCD MET RANDAARDE (HORIZONTALE MONTAGE)
 - ✓ DUBBELE WCD MET RANDAARDE (VERTICALE MONTAGE)
 - ✓ DUBBELE WCD MET RANDAARDE (HALF-OP/TOEG)
 - ✓ DUBBELE WCD MET RANDAARDE (GRATWATERDICHT)
 - ✓ WCD 2X2X30 VOLT (PERLEX T.B.V. FORMAS)
 - ✓ WCD 2X2X30 VOLT (PERLEX T.B.V. WARMTEPOMP)
 - ✓ ANSLUITPUNT 230 VOLT WCD (BESCHERMING WTW)
 - ✓ ANSLUITPUNT THERMOSTAAT
 - ✓ ANSLUITPUNT WTW
 - ✓ ANSLUITPUNT WTW
 - ✓ ANSLUITPUNT CO-MEDELDER
 - ✓ ANSLUITPUNT LDD LEEIING (N.Z.V. CONTROLEDE RAAD)
 - ✓ WANDSCHUIFPUNT
 - ✓ PLAFONDSCHUIFPUNT
 - ✓ ROOFMEDELDER
 - ✓ E-RADIATOR
 - ✓ BELDRUKKER
 - ✓ SCHIEL
 - ✓ CAP
 - ✓ CENTRAAL AANSLUITPUNT
 - ✓ ELEKTRISCHE RADIATOR + ENKELE WCD MET RANDAARDE
 - ✓ VERBODEN VLOERBEWARMING
 - ✓ ANSLUITPUNTEN HYDROTOP
- LEGENDA:**
- CIRCA MATEN IN MM
 - BINNENMOUNDELIJKE BOVENLICHT
 - ON — DAGAARTE EN MM (BINNEN-BOVENLICHT)
 - OMV — OPSTELPLAATS OMFORMER P.V. PANELEN
 - WP — OPSTELPLAATS CENTRALE VERWARMINGSTOESTEL (WARMTEPOMP)
 - BK — ELEKTRISCHE VERWARMING BAKKAMER
 - VM — OPSTELPLAATS WASSCHIJN
 - WCD — OPSTELPLAATS WASSCHIJN
 - CM — COMB-MAGNETRON
 - AFZ — AFZUIGARM (RECIRCULATIE)
 - VW — VAATWASSER
 - B — BOILER
- AFSLUITING IN TOILET, BAKKAMER, KEUKEN, TECHNISCHE RUIMTE:**
- NAKEL OPSTELING WCD EN WCD
 - A — PLAFONDAFSLUITPUNT MECHANISCHE VENTILATIE
 - A — MUA-OPVOERSTROOMPUNT MECHANISCHE VENTILATIE
 - BRG — GRONDKABEL T.B.V. BUITENBERGING
 - BK — BUITENKAAI MET GEVELKOM
 - G — GABBERKREUK 1,5M HOOS MET HEDERA (waar aangegeven dimm teak)

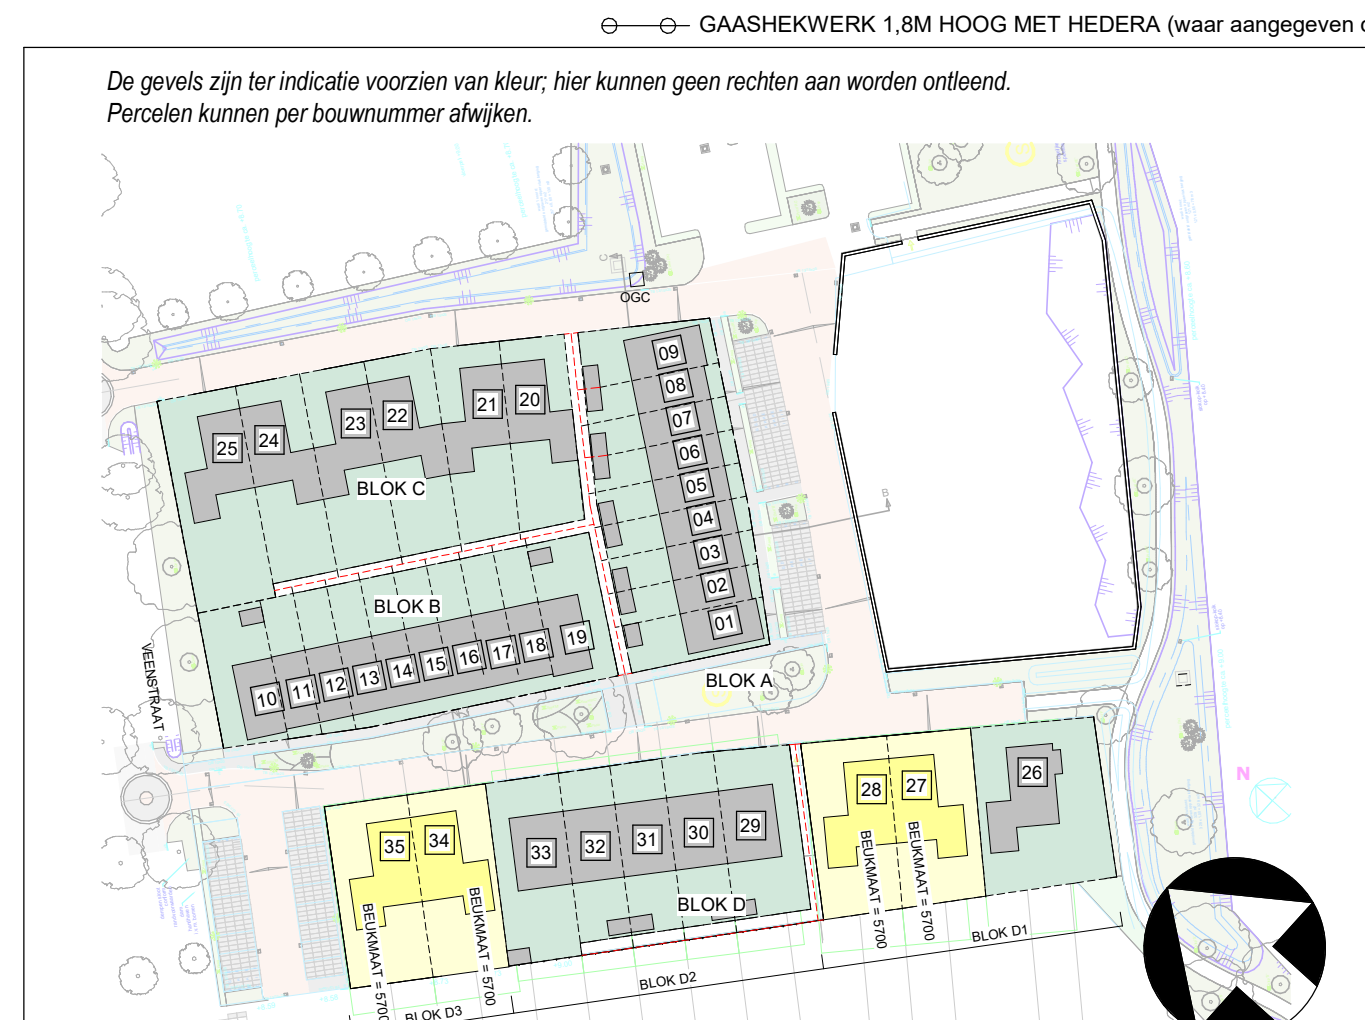

haag tuinen
de nieuwe erven

GEVELAANZICHTEN, PLATTEGRONDEN, DOORSNEDE EN SITUATIE

PROJECT: 35 WONINGEN HAAGTUINEN MOLENSCHOT
ONDERDEEL: OPTIES TWEE-ONDER-EEN-KAP - TYPE ESDOORN
SCHAAAL: 1:50/1:100/1:200
DATUM: 29-04-2025
FASE: VERKOOP
FORMAAT: LA0 (1840 x841)

BLADNUMMER: VK-OPT-04

Van der Heijden Bouw en Ontwikkeling B.V.
Industriepark 1
Postbus 25
6215 ZG Eindhoven
T 040 46 18 15
E info@haagtuinen.nl
W www.haagtuinen.nl

winters
bouw & ontwerping

vrolijk leven

Alle afbeeldingen zijn auteursrechtelijk beschermd. Het is niet toegestaan deze afbeeldingen te kopiëren, te verspreiden of te verspreiden.