



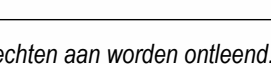


Verkooptekeningen

Type Liguster


denieuweerven.nl

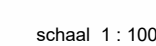

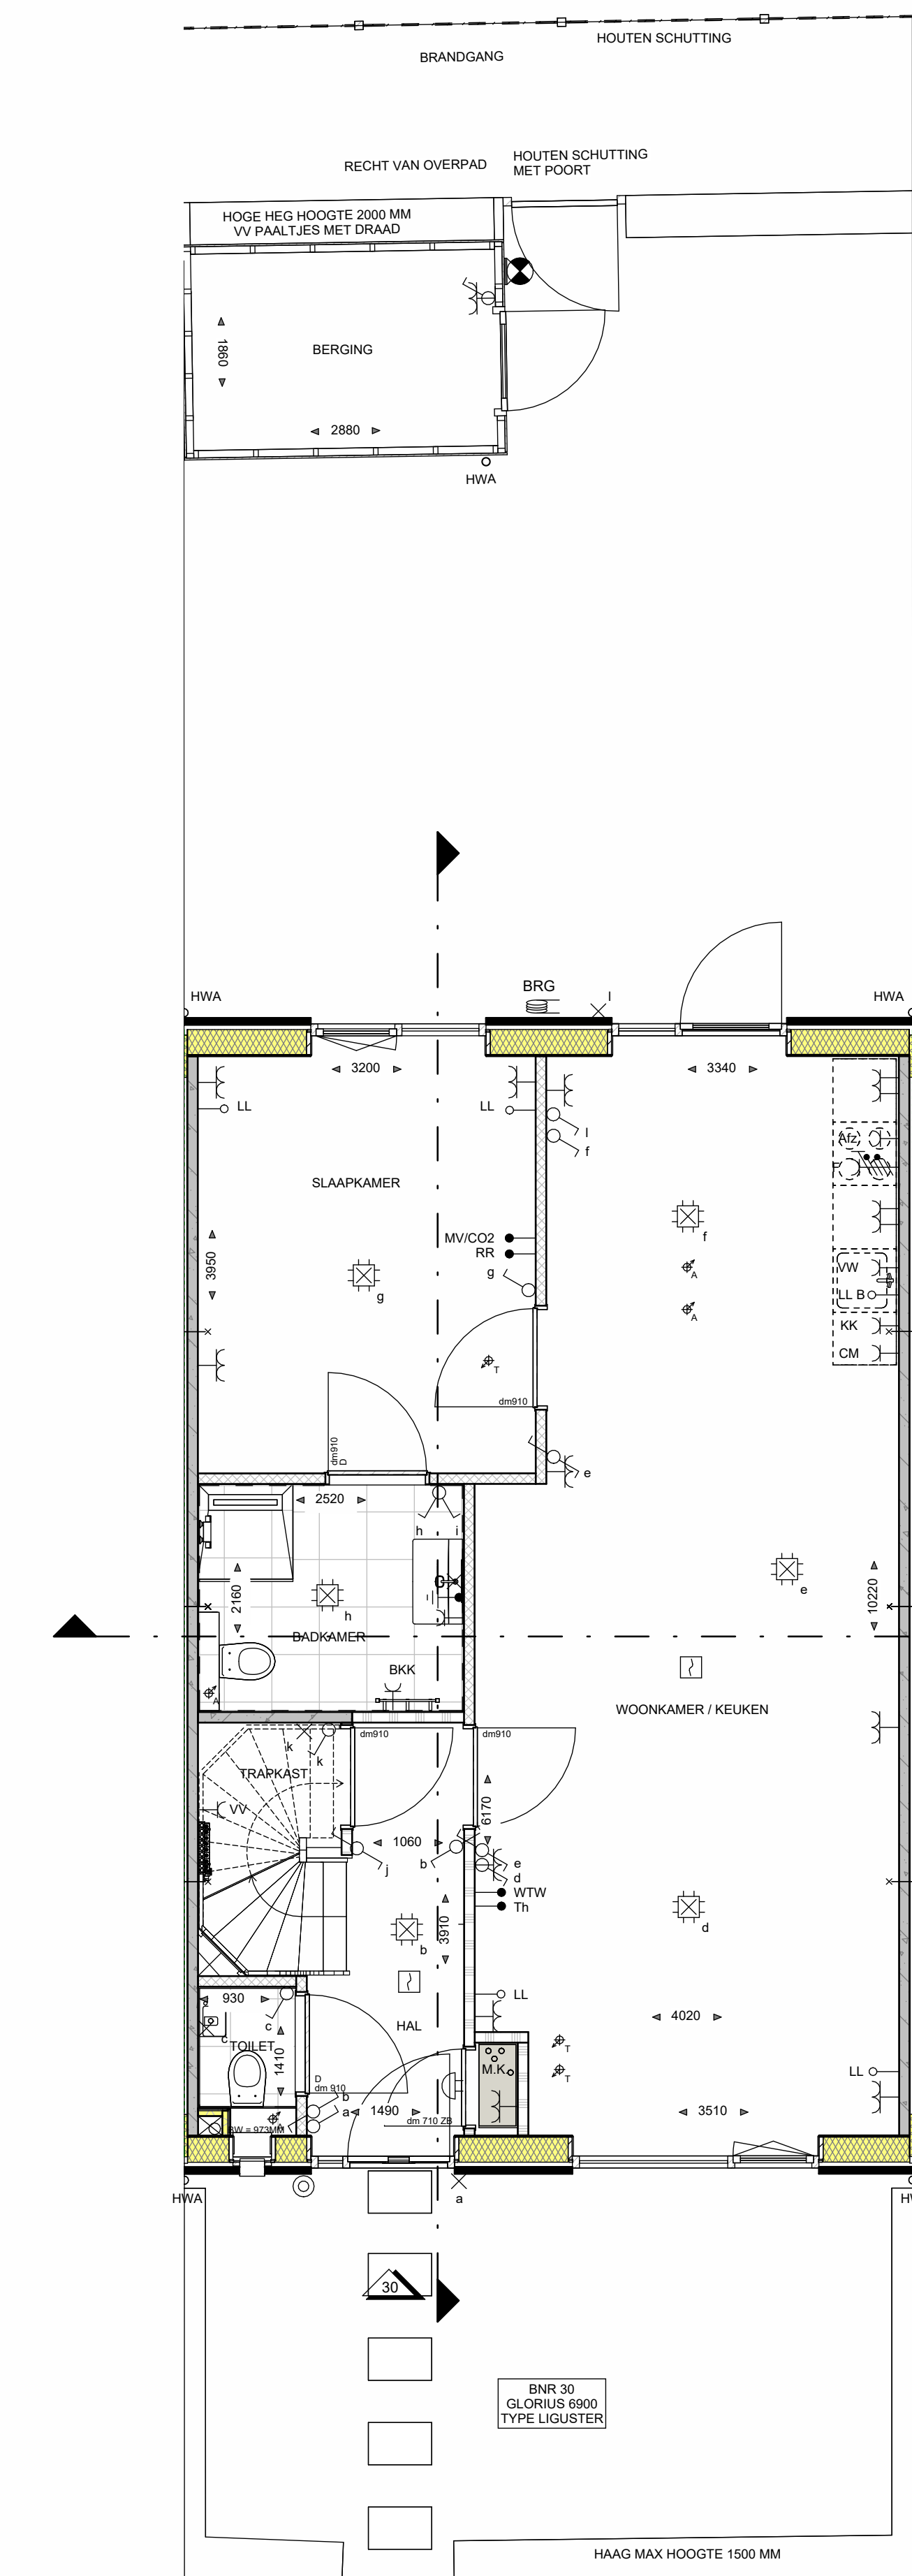

BEGANE GROND

schaal 1:50

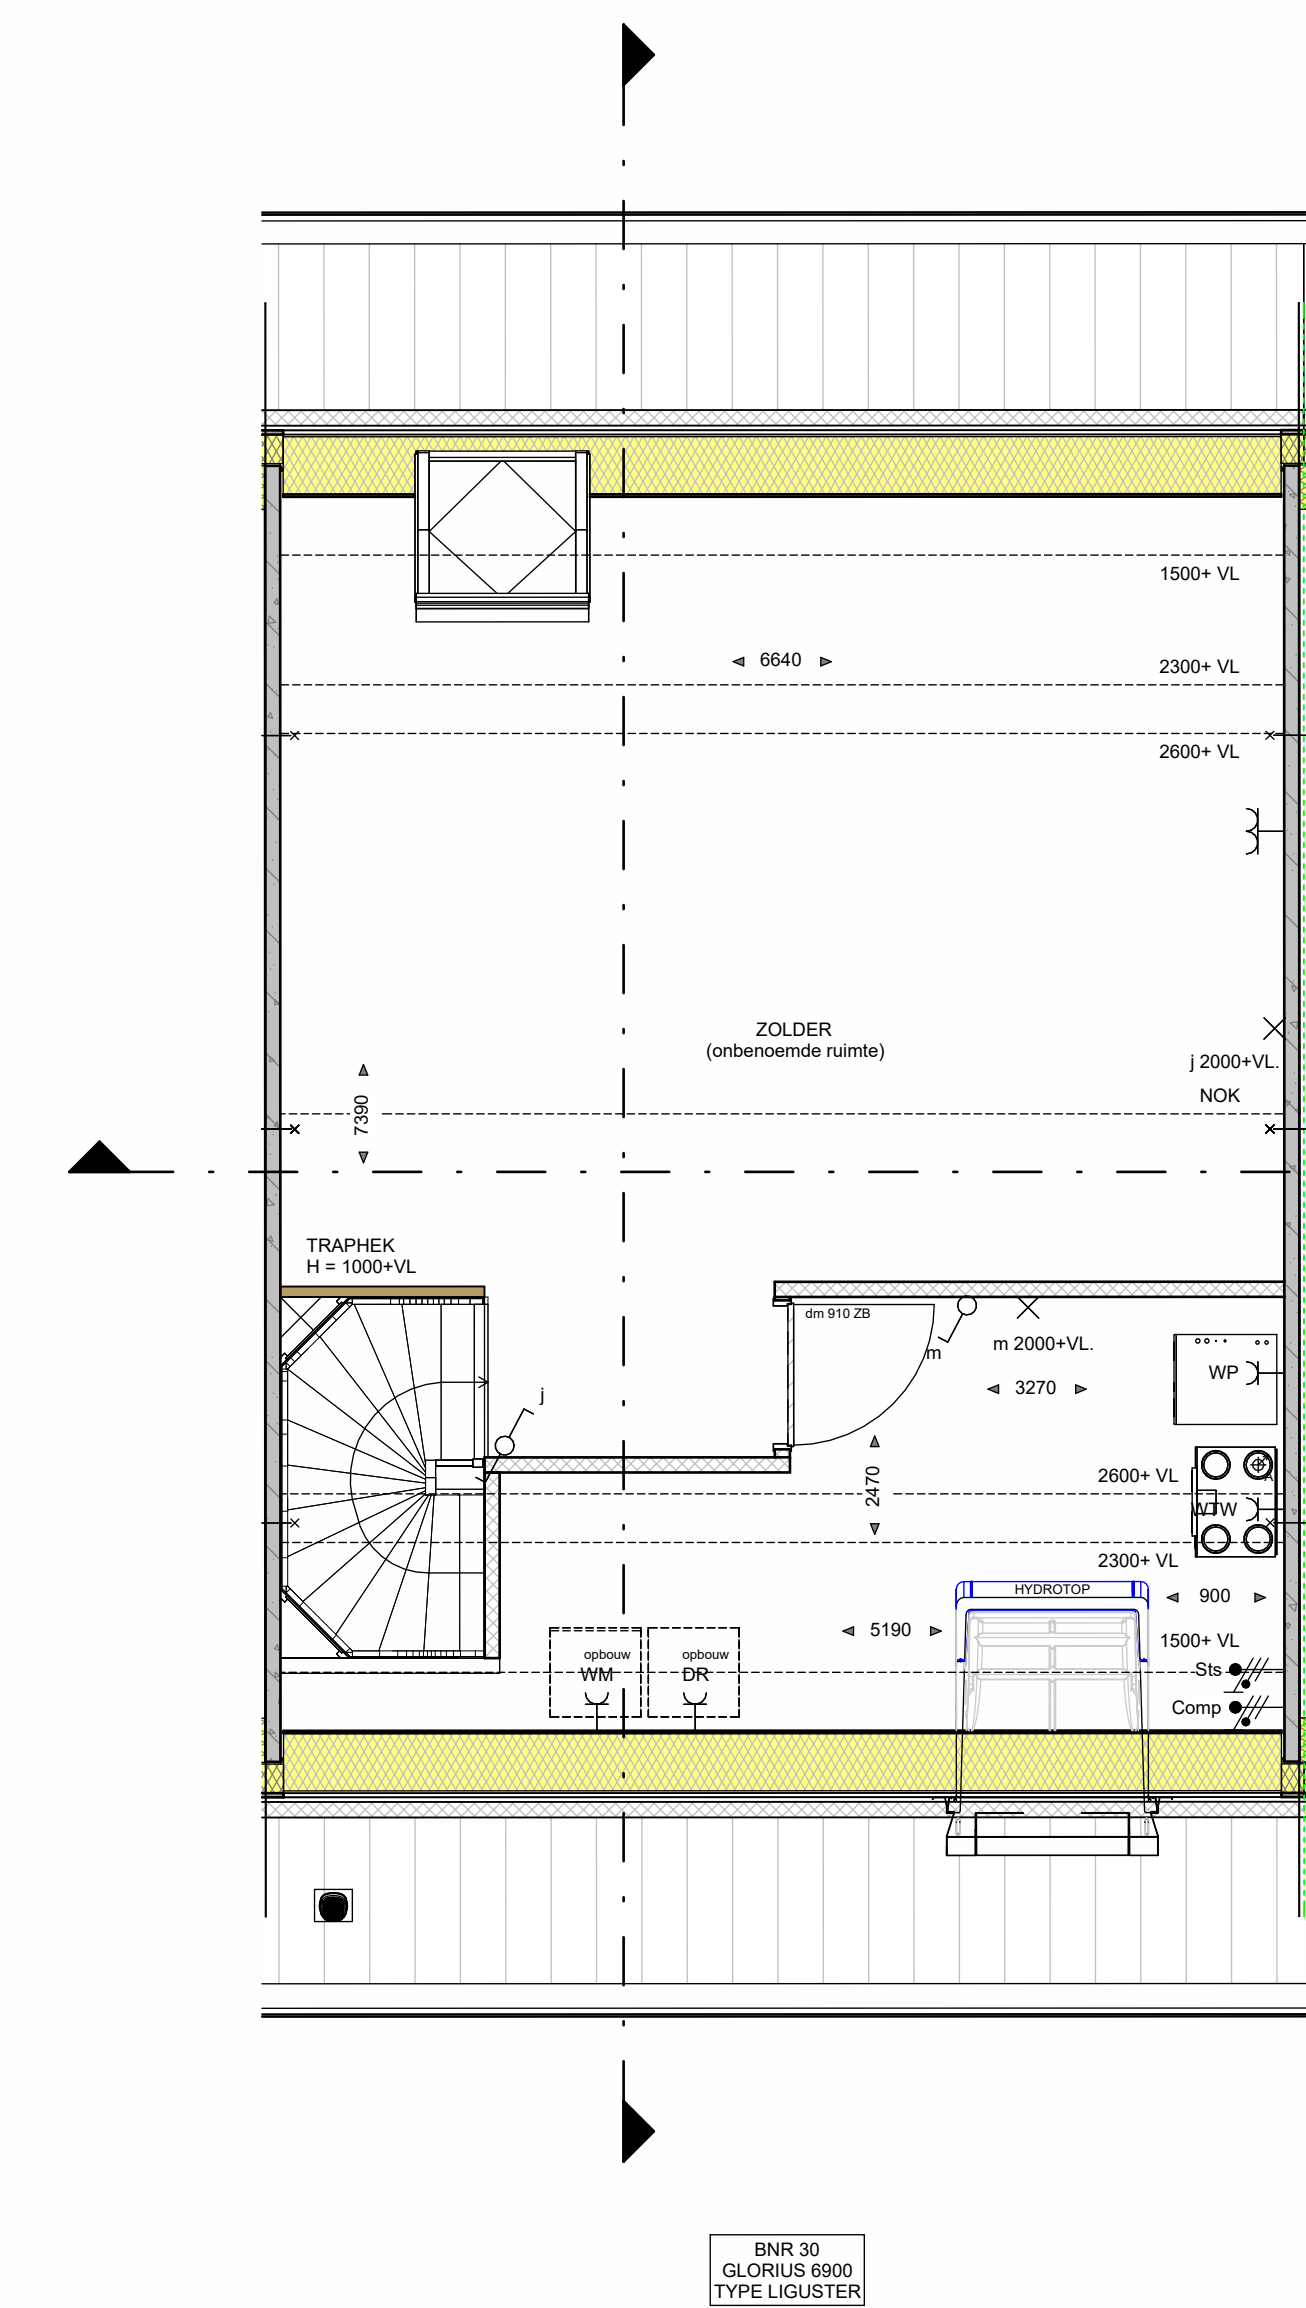


EERSTE VERDIEPING

schaal 1:50




VOORGEVEL

schaal 1:100

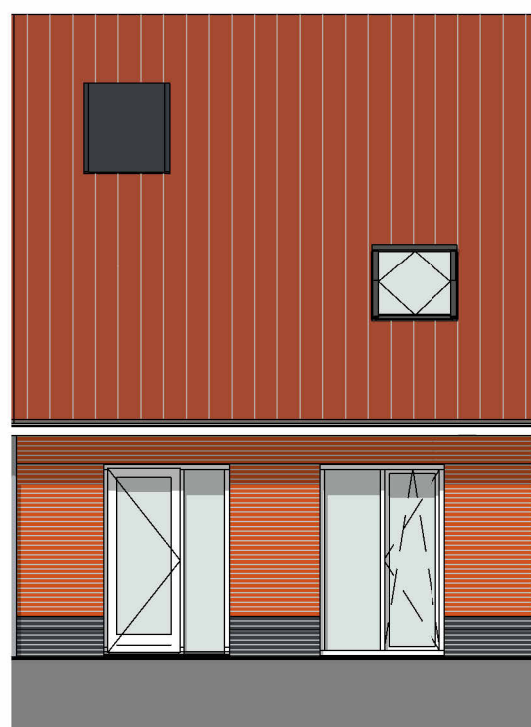


ACHTERGEVEL

schaal 1:100

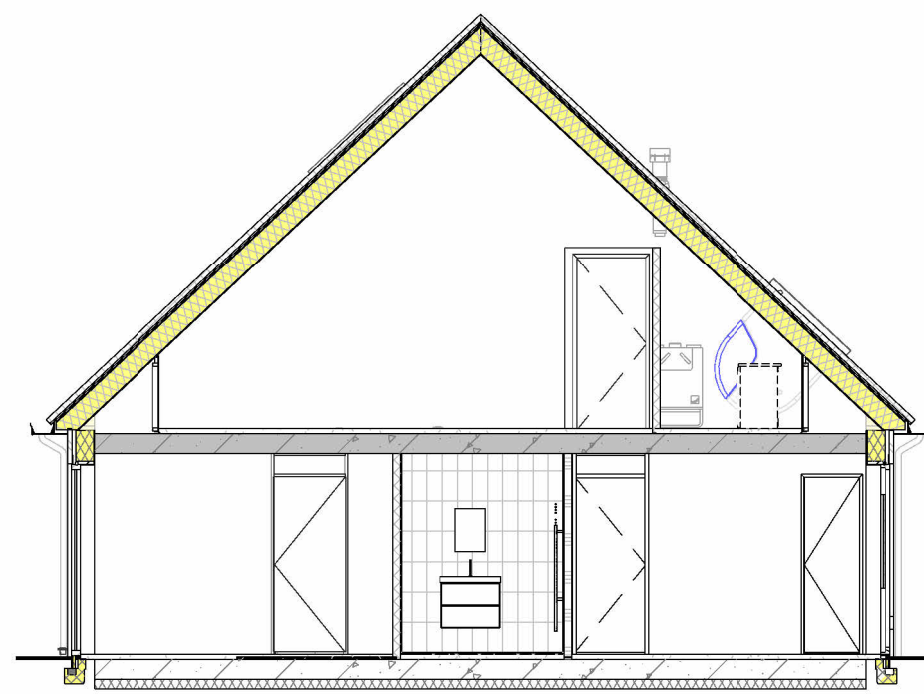

DOORSNEDE

schaal 1:100

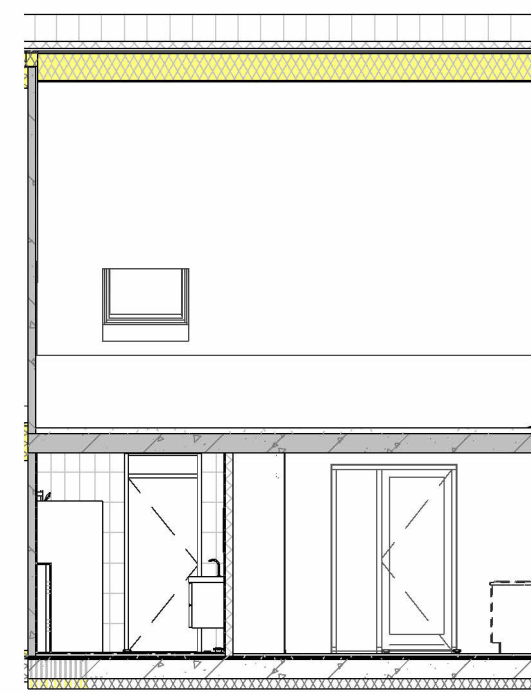

DOORSNEDE

schaal 1:100



STRAATBEELD

schaal 1:200

RENNOOI INSTALLATIES:

- ENKELPOLIGE SCHAKELAAR
- SERIESCHAKELAAR
- WISSELSCHAKELAAR
- KRUISSCHAKELAAR
- ENKELPOLIGE SCHAKELAAR MET ENKELE WCD (HORIZONTAAL)
- WISSELSCHAKELAAR MET ENKELE WCD (HORIZONTAAL)
- ENKELE WCD MET RANDAARDE
- DUBBELE WCD MET RANDAARDE (HORIZONTALE MONTAGE)
- DUBBELE WCD MET RANDAARDE (VERTICALE MONTAGE)
- DUBBELE WCD MET RANDAARDE (HALF-OPSOUW)
- DUBBELE WCD MET RANDAARDE (SPATWATERDICHT)
- WCD 2X230 VOLT (PERILEX T.B.V. FURNUIS)
- WCD 2X230 VOLT (PERILEX T.B.V. WARMTEPOMP)
- WTW AANSLUITPUNT 230 VOLT (HOOFDBEDIENING WTW)
- TH AANSLUITPUNT THERMOSTAAT
- RTW AANSLUITPUNT RUIMTEREGELING (BU WARMTEPOMP)
- WTW AANSLUITPUNT WTW
- COF AANSLUITPUNT CO-MELDER
- LL AANSLUITPUNT LOZE LEIDING (V.Z.V. CONTROLERAAD)
- X WANDLICHTPUNT
- PLAFONDLICHTPUNT
- ROOMKLEIDER
- E-RADIATOR
- BELDRUKKER
- SCHIEL
- CAP CENTRAAL AARDPUNT
- ELEKTRISCHE RADIATOR + ENKELE WCD MET RANDAARDE
- VV VERDELER VLOERVERWARMING
- AANSLUITPUNTEN HYDROTOP

RENVOOI MATERIELEN:

- CIRCA MATEN IN MM
- ZB BINNENKOZIJN ZONDER BOVENLICHT
- DM DAGMANT IN MM (TUSSEN KOZIJFEN)
- OMV OPSTELPLAATS OMFORMER PV-PANELEN
- WP OPSTELPLAATS CENTRAAL VERWARMINGSTOESTEL (WARMTEPOMP)
- BKX ELEKTRISCHE VERWARMING BADKAMER
- WM OPSTELPLAATS WASMACHINE
- WD OPSTELPLAATS WASDROGER
- CM COMBI-MAGNETRON
- AFLZ AFZUIGKAP (RECIRCULATIE)
- VW VAATWASSER
- B BOILER
- AFZUIGING IN TOILET, BADKAMER, KEUKEN, TECHNISCHE RUIMTE, NABU OPSTELLING WM EN WD
- A PLAFOND-OPVOERPUNT MECHANISCHE VENTILATIE
- A MUUR-OPVOERPUNT MECHANISCHE VENTILATIE
- BRG GRONDKABEL T.B.V. BUITENBERGING
- BK BUITENKRAAN MET GEVELKOM
- HOUTEN SCHUTTING MET POORT HOOG 1,8M

WANDEN:

- BUITENMETSELWERK (ENKELZIJDIG SCHOONWERK)
- PREFAB BETON
- HOUTSKELETBOUW (HSB)
- ISOLATIE
- GASBETON G4000
- GASBETON G6000
- GASBETON INCL. TEGELWERK
- T.P.V. BADKAMER TOT OK. PLAFOND
- T.P.V. TOILET CA 2500+V.L.

OVERIGEN:


- P PARKEERPLAATS
- N NESTKASTEN
- BW BORSTWERINGSHOOGTE
- ZW ZONWERING

De gevels zijn ter indicatie voorzien van kleur; hier kunnen geen rechten aan worden ontleend.
Plafonds kunnen per bouwnummer afwijken.



GEVELAANZICHTEN, PLATTEGRONDEN, DOORSNEDE EN SITUATIE

PROJECT	35 WONINGEN HAAGTUINEN MOLENSCHOT
ONDERDEEL	TUSSENWONING - TYPE LIGUSTER
SCHAAL	1:50/1:100/1:200
DATUM	29-04-2025
FASE	VERKOOP
FORMAAT	A0
BLADNUMMER	VK-08

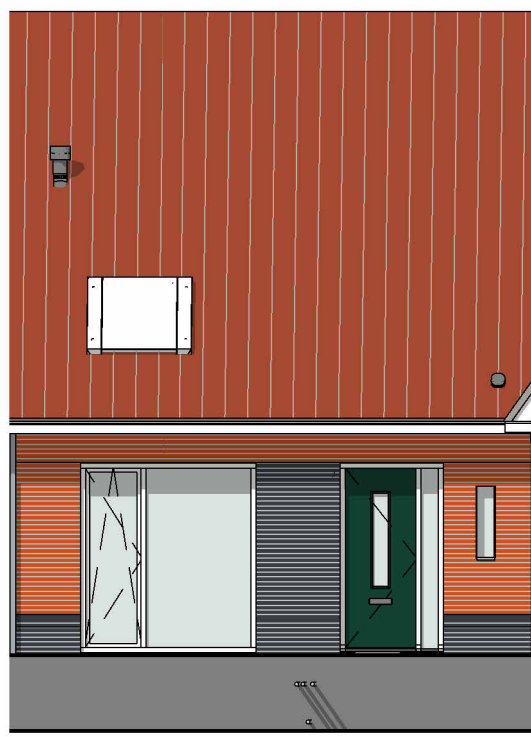


VOORGEVEL

schaal 1:100




ACHTERGEVEL

schaal 1:100

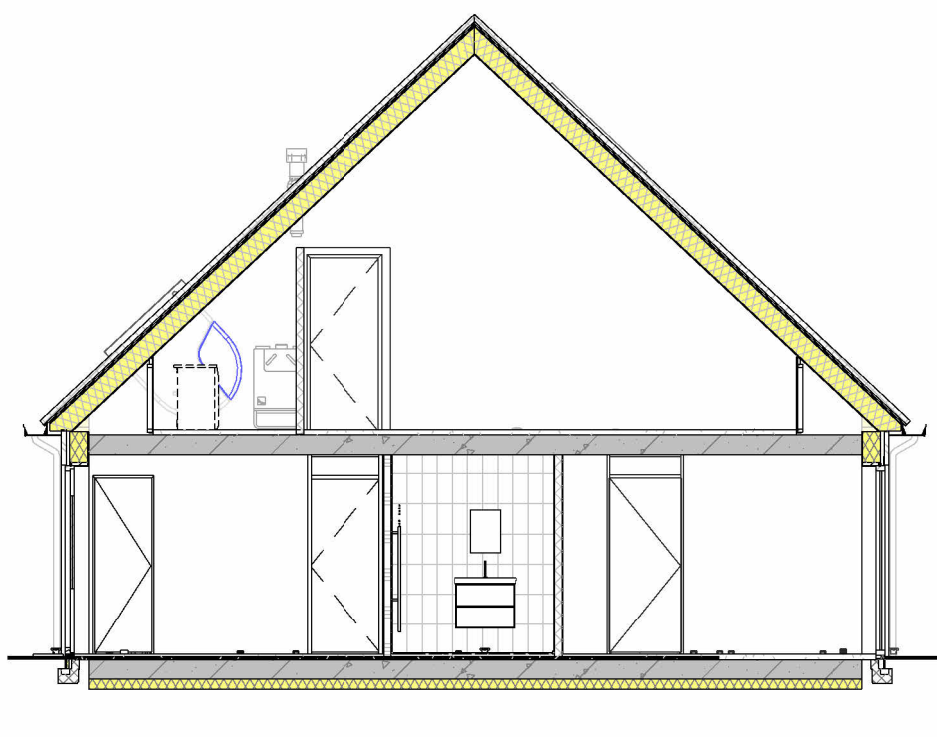

DOORSNEDE

schaal 1:100

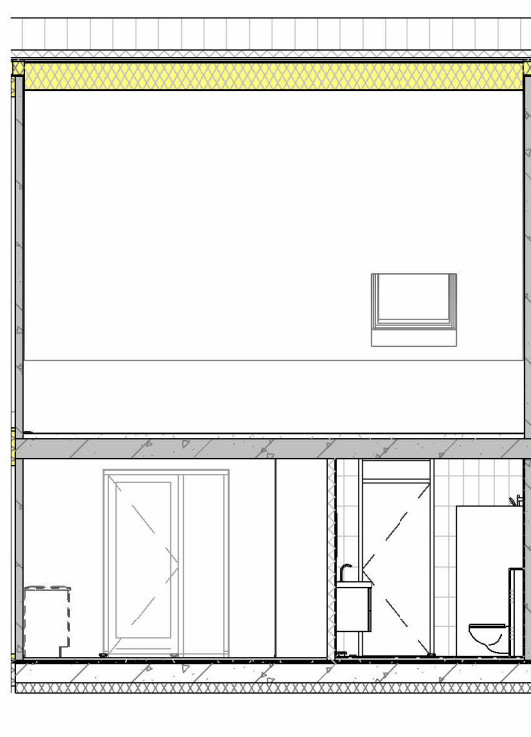


DOORSNEDE

schaal 1:100




STRAATBEELD

schaal 1:200

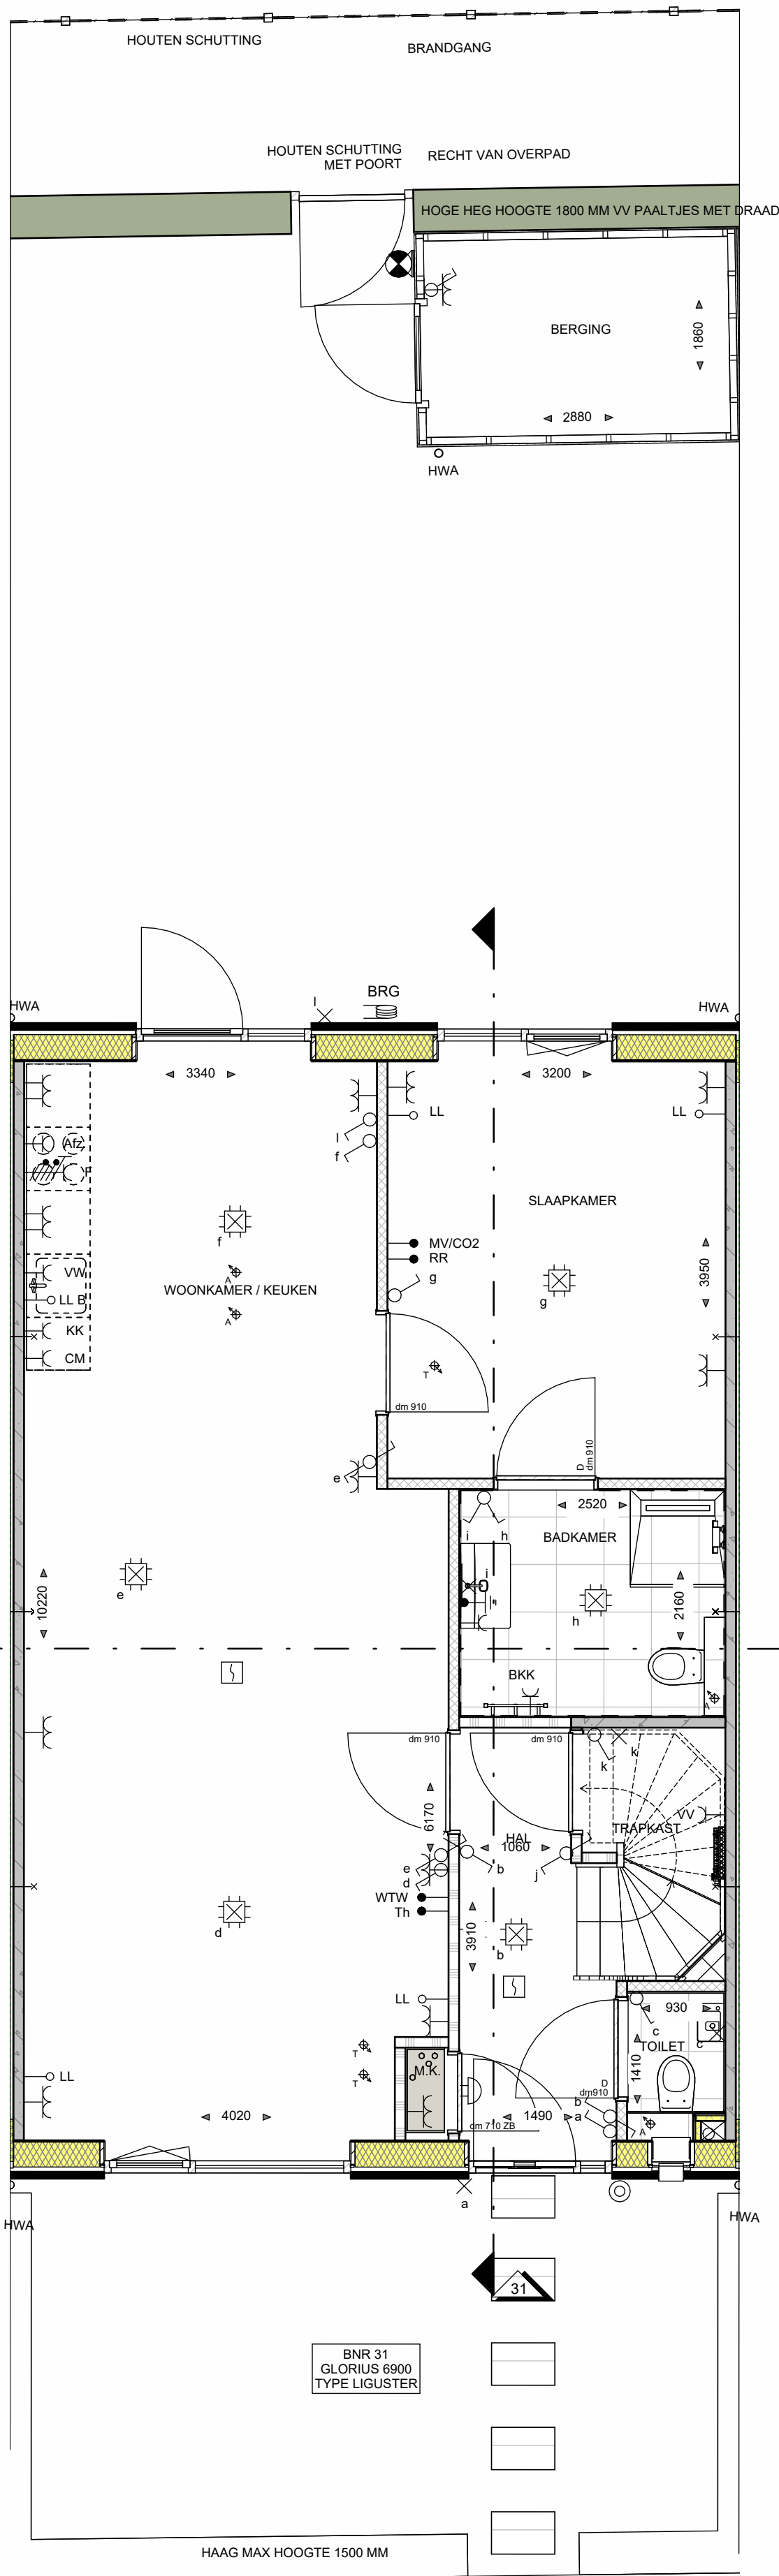

BEGANE GROND

schaal 1:50

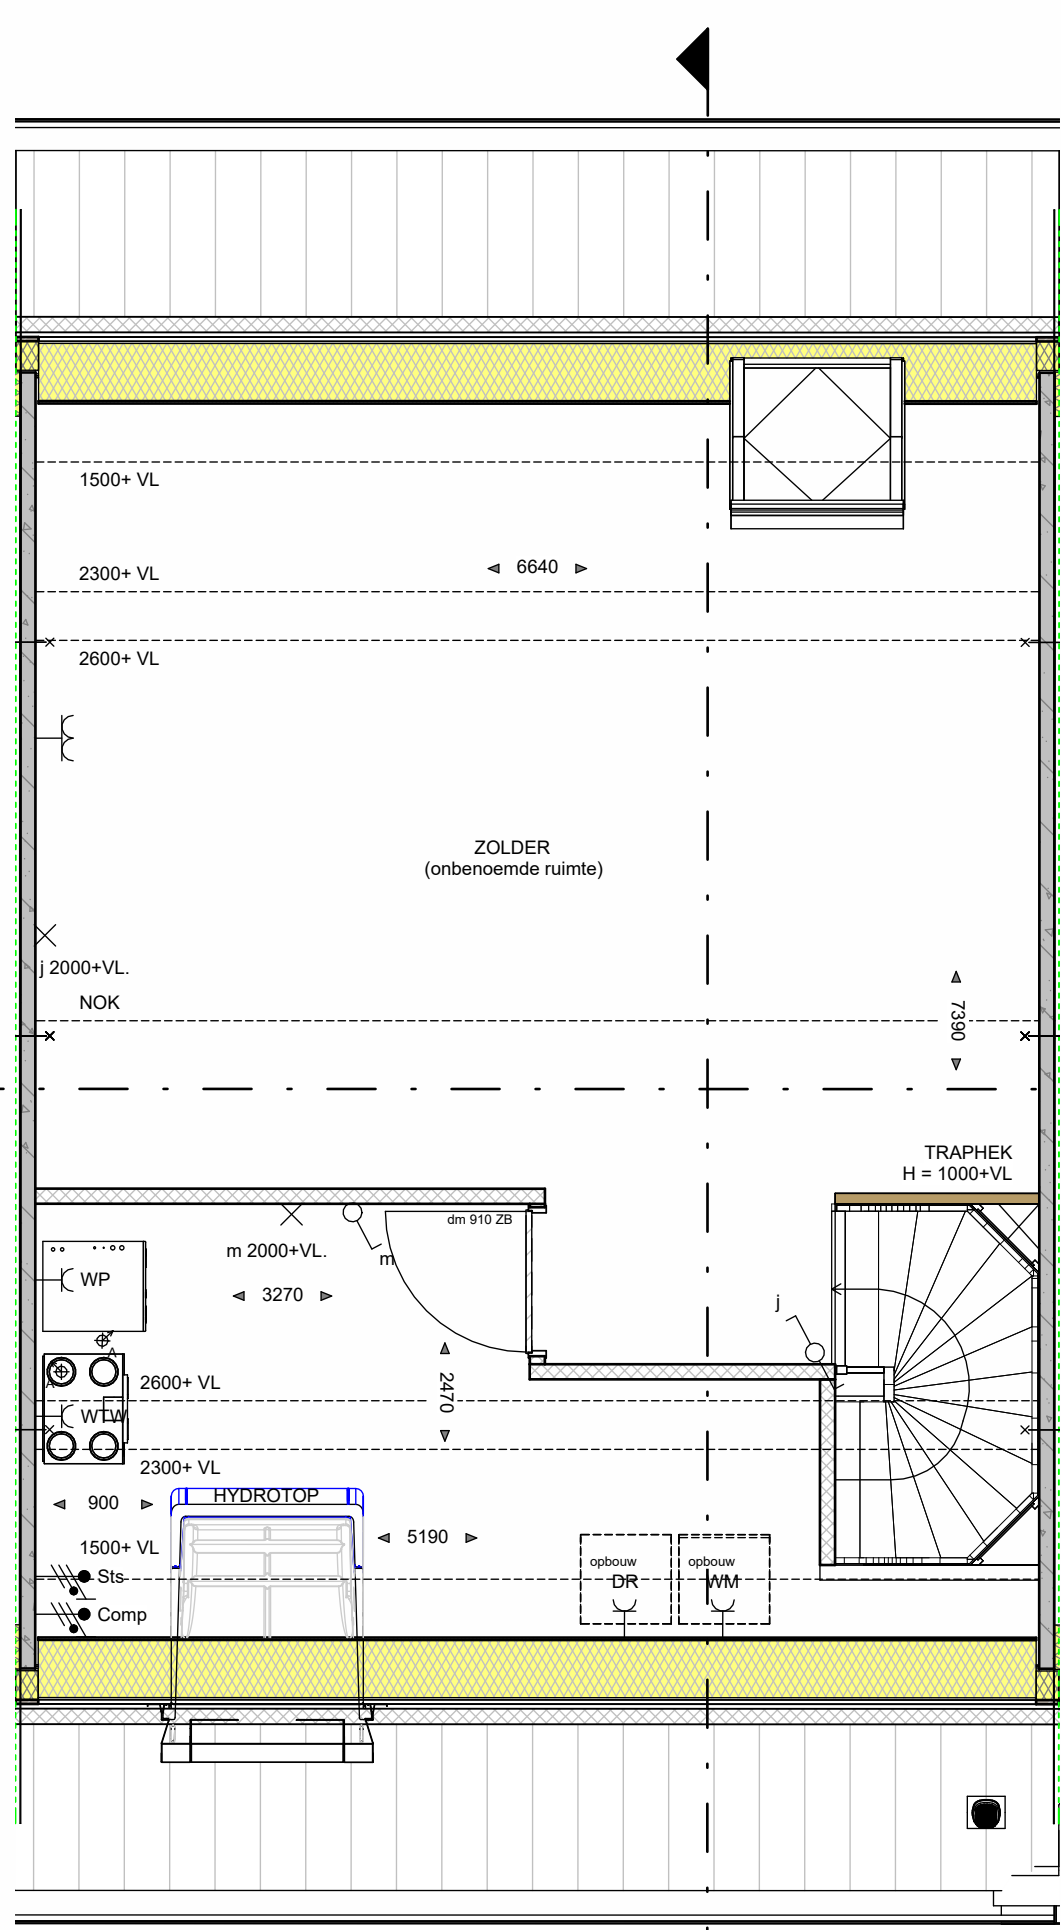

EERSTE VERDIEPING

schaal 1:50

RENNOOI INSTALLATIES:

- ENKELPOLIGE SCHAKELAAR
- RENNOSCHAKELAAR
- WISSELSCHAKELAAR
- KRUISSCHAKELAAR
- ENKELPOLIGE SCHAKELAAR MET ENKELE WCD (HORIZONTAAL)
- WISSELSCHAKELAAR MET ENKELE WCD (HORIZONTAAL)
- ENKELE WCD MET RANDAARDE
- DUBBELE WCD MET RANDAARDE (HORIZONTALE MONTAGE)
- DUBBELE WCD MET RANDAARDE (VERTICALE MONTAGE)
- DUBBELE WCD MET RANDAARDE (HALF-OPBOUW)
- DUBBELE WCD MET RANDAARDE (SPATWATERDICHT)
- WCD 2X230 VOLT (PERILEX T.B.V. VORMUUS)
- WCD 2X230 VOLT (PERILEX T.B.V. WARMTEPOMP)
- AANSLUITPUNT 230 VOLT (HOOFDBEDIENING WTW)
- AANSLUITPUNT THERMOSTAAT
- AANSLUITPUNT RUIMTEREGELING (BU WARMTEPOMP)
- AANSLUITPUNT WTW
- AANSLUITPUNT CO-MELDER
- AANSLUITPUNT LOZE LEIDING (V.Z.V. CONTROLEERAAD)
- WANDLICHTPUNT
- PLAONDLICHTPUNT
- ROOMMELDER
- E-RADIATOR
- BELDRUKKER
- SCHIEL
- CAP
- CENTRAAL AARDPUNT
- ELEKTRISCHE RADIATOR + ENKELE WCD MET RANDAARDE
- VERDELER VLOERVERWARMING
- AANSLUITPUNTEN HYDROTOP
- CIRCA MATEN IN MM
- BINNENKOZIJN ZONDER BOVENLICHT
- DAGMAAT IN MM (tussen kozijn(en))
- OPSTELPLAATS OMVORMER PV-PANELEN
- OPSTELPLAATS WASSMACHINE
- OPSTELPLAATS WASDROGER
- COMBI-MAGNETRON
- AZELIGAP (RECIRCULATIE)
- VAATWASSER
- BOILER
- AZELIGING IN TOILET, BADKAMER, KEUKEN, TECHNISCHE RUIMTE, NABU OPSTELLING WM EN WD
- PLANONDAFVOERPUNT MECHANISCHE VENTILATIE
- MUR-AFVOER/VERSTROOM PUNT MECHANISCHE VENTILATIE
- GRONDKABEL T.B.V. BUITENBERGING
- BUITENRAAN MET GEVELKOM
- HOUTEN SCHUTTING MET POORT HOOG 1,8M

WANDEN:

- BUITENMETSELSWERK (ENKELZIJDIG SCHOONWERK)
- PRECAST BETON
- HOUTSKELETBOUW (HSB)
- SOLITIE
- GASBETON G4000
- GASBETON G6000
- GASBETON INCL. TEGELWERK
- T.P.V. BADKAMER TOT OK. PLAFOND
- T.P.V. TOILET CA1250-VL.

OVERIGEN:

- P : PARKEERPLAATS
- N : NESTKASTEN
- BW : BORSTWERINGSHOOOGTE
- ZW : ZONWERING

De gevels zijn ter indicatie voorzien van kleur; hier kunnen geen rechten aan worden ontleend.
Plattegronden kunnen per bouwnummer afwijken.



GEVELAANZICHTEN, PLATTEGRONDEN, DOORSNEDE EN SITUATIE

PROJECT	35 WONINGEN HAAGTUINEN MOLENSCHOT
ONDERDEEL	TUSSENWONING - TYPE LIGUSTER
SCHAAL	1:50/1:100/1:200
DATUM	29-04-2025
FASE	VERKOOP
FORMAT	A0
BLADNUMMER	VK-BNR-31

