



Verkooptekening Type De Lindehoeve


www.denieuweerven.nl

de
**nieuwe
erven**

HOUTGAARDEN IS
ONDERDEEL VAN



BEGANE GROND
schaal 1:50


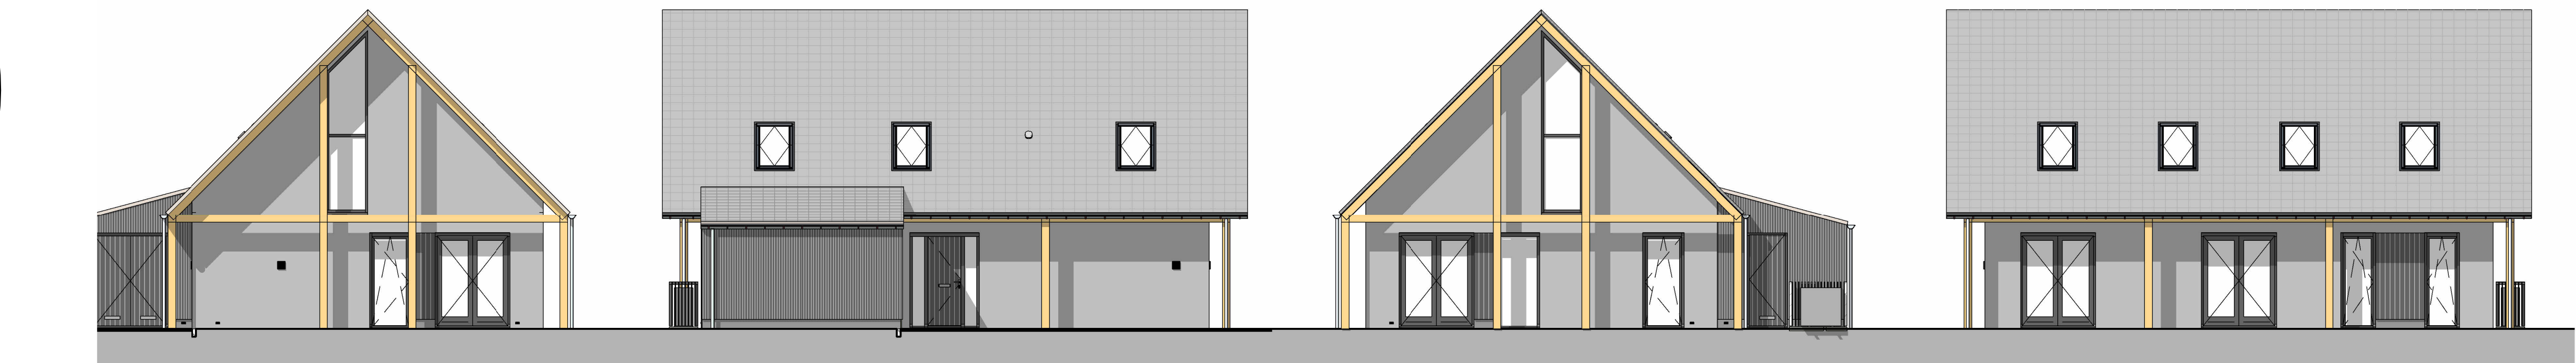


VOORGEVEL
schaal 1:100

LINKER ZIJGEVEL
schaal 1:100

ACHTERGEVEL
schaal 1:100

RECHTER ZIJGEVEL
schaal 1:100

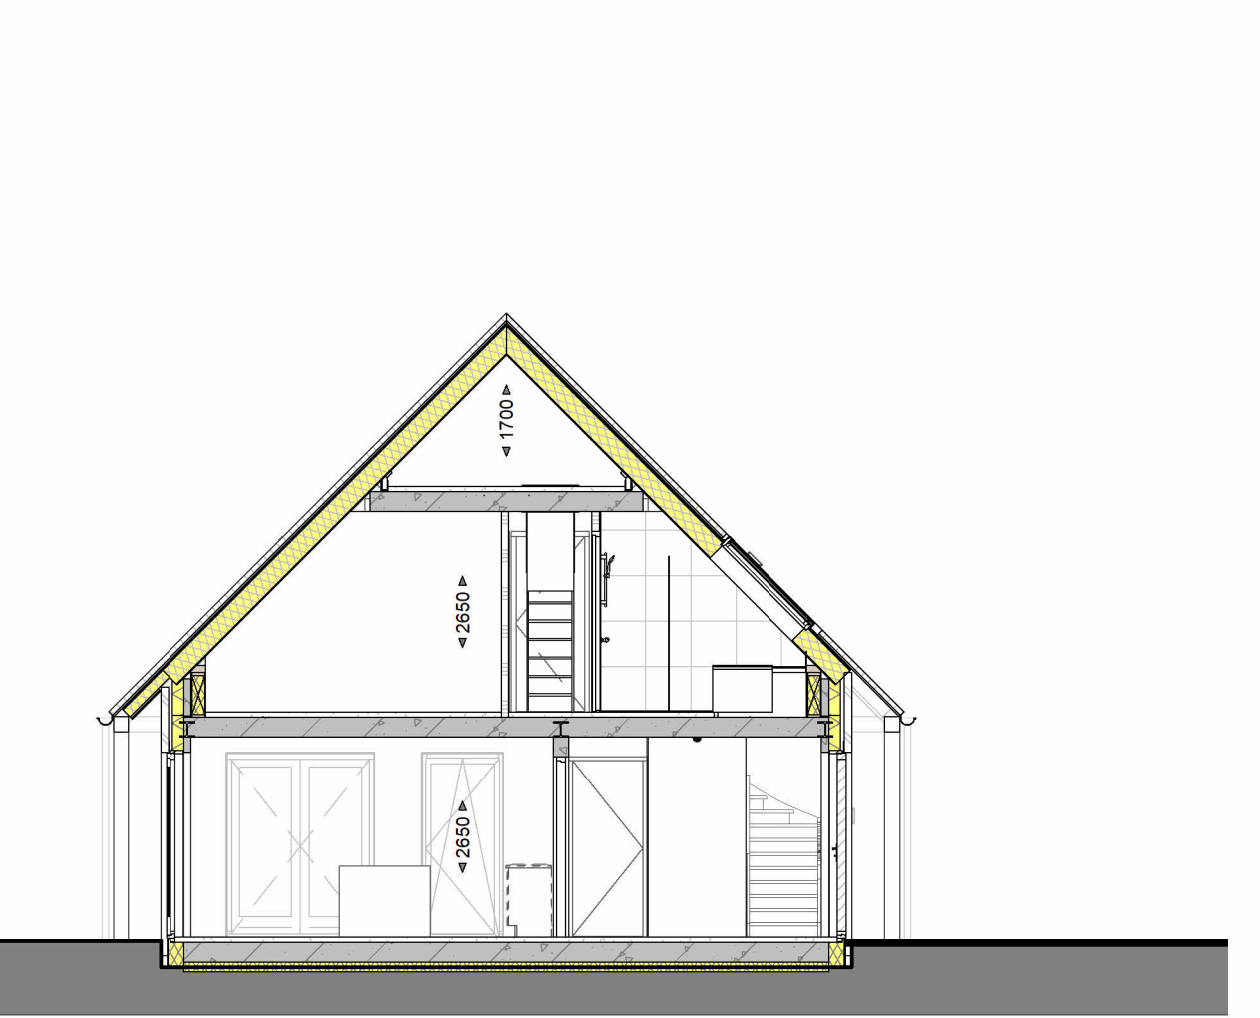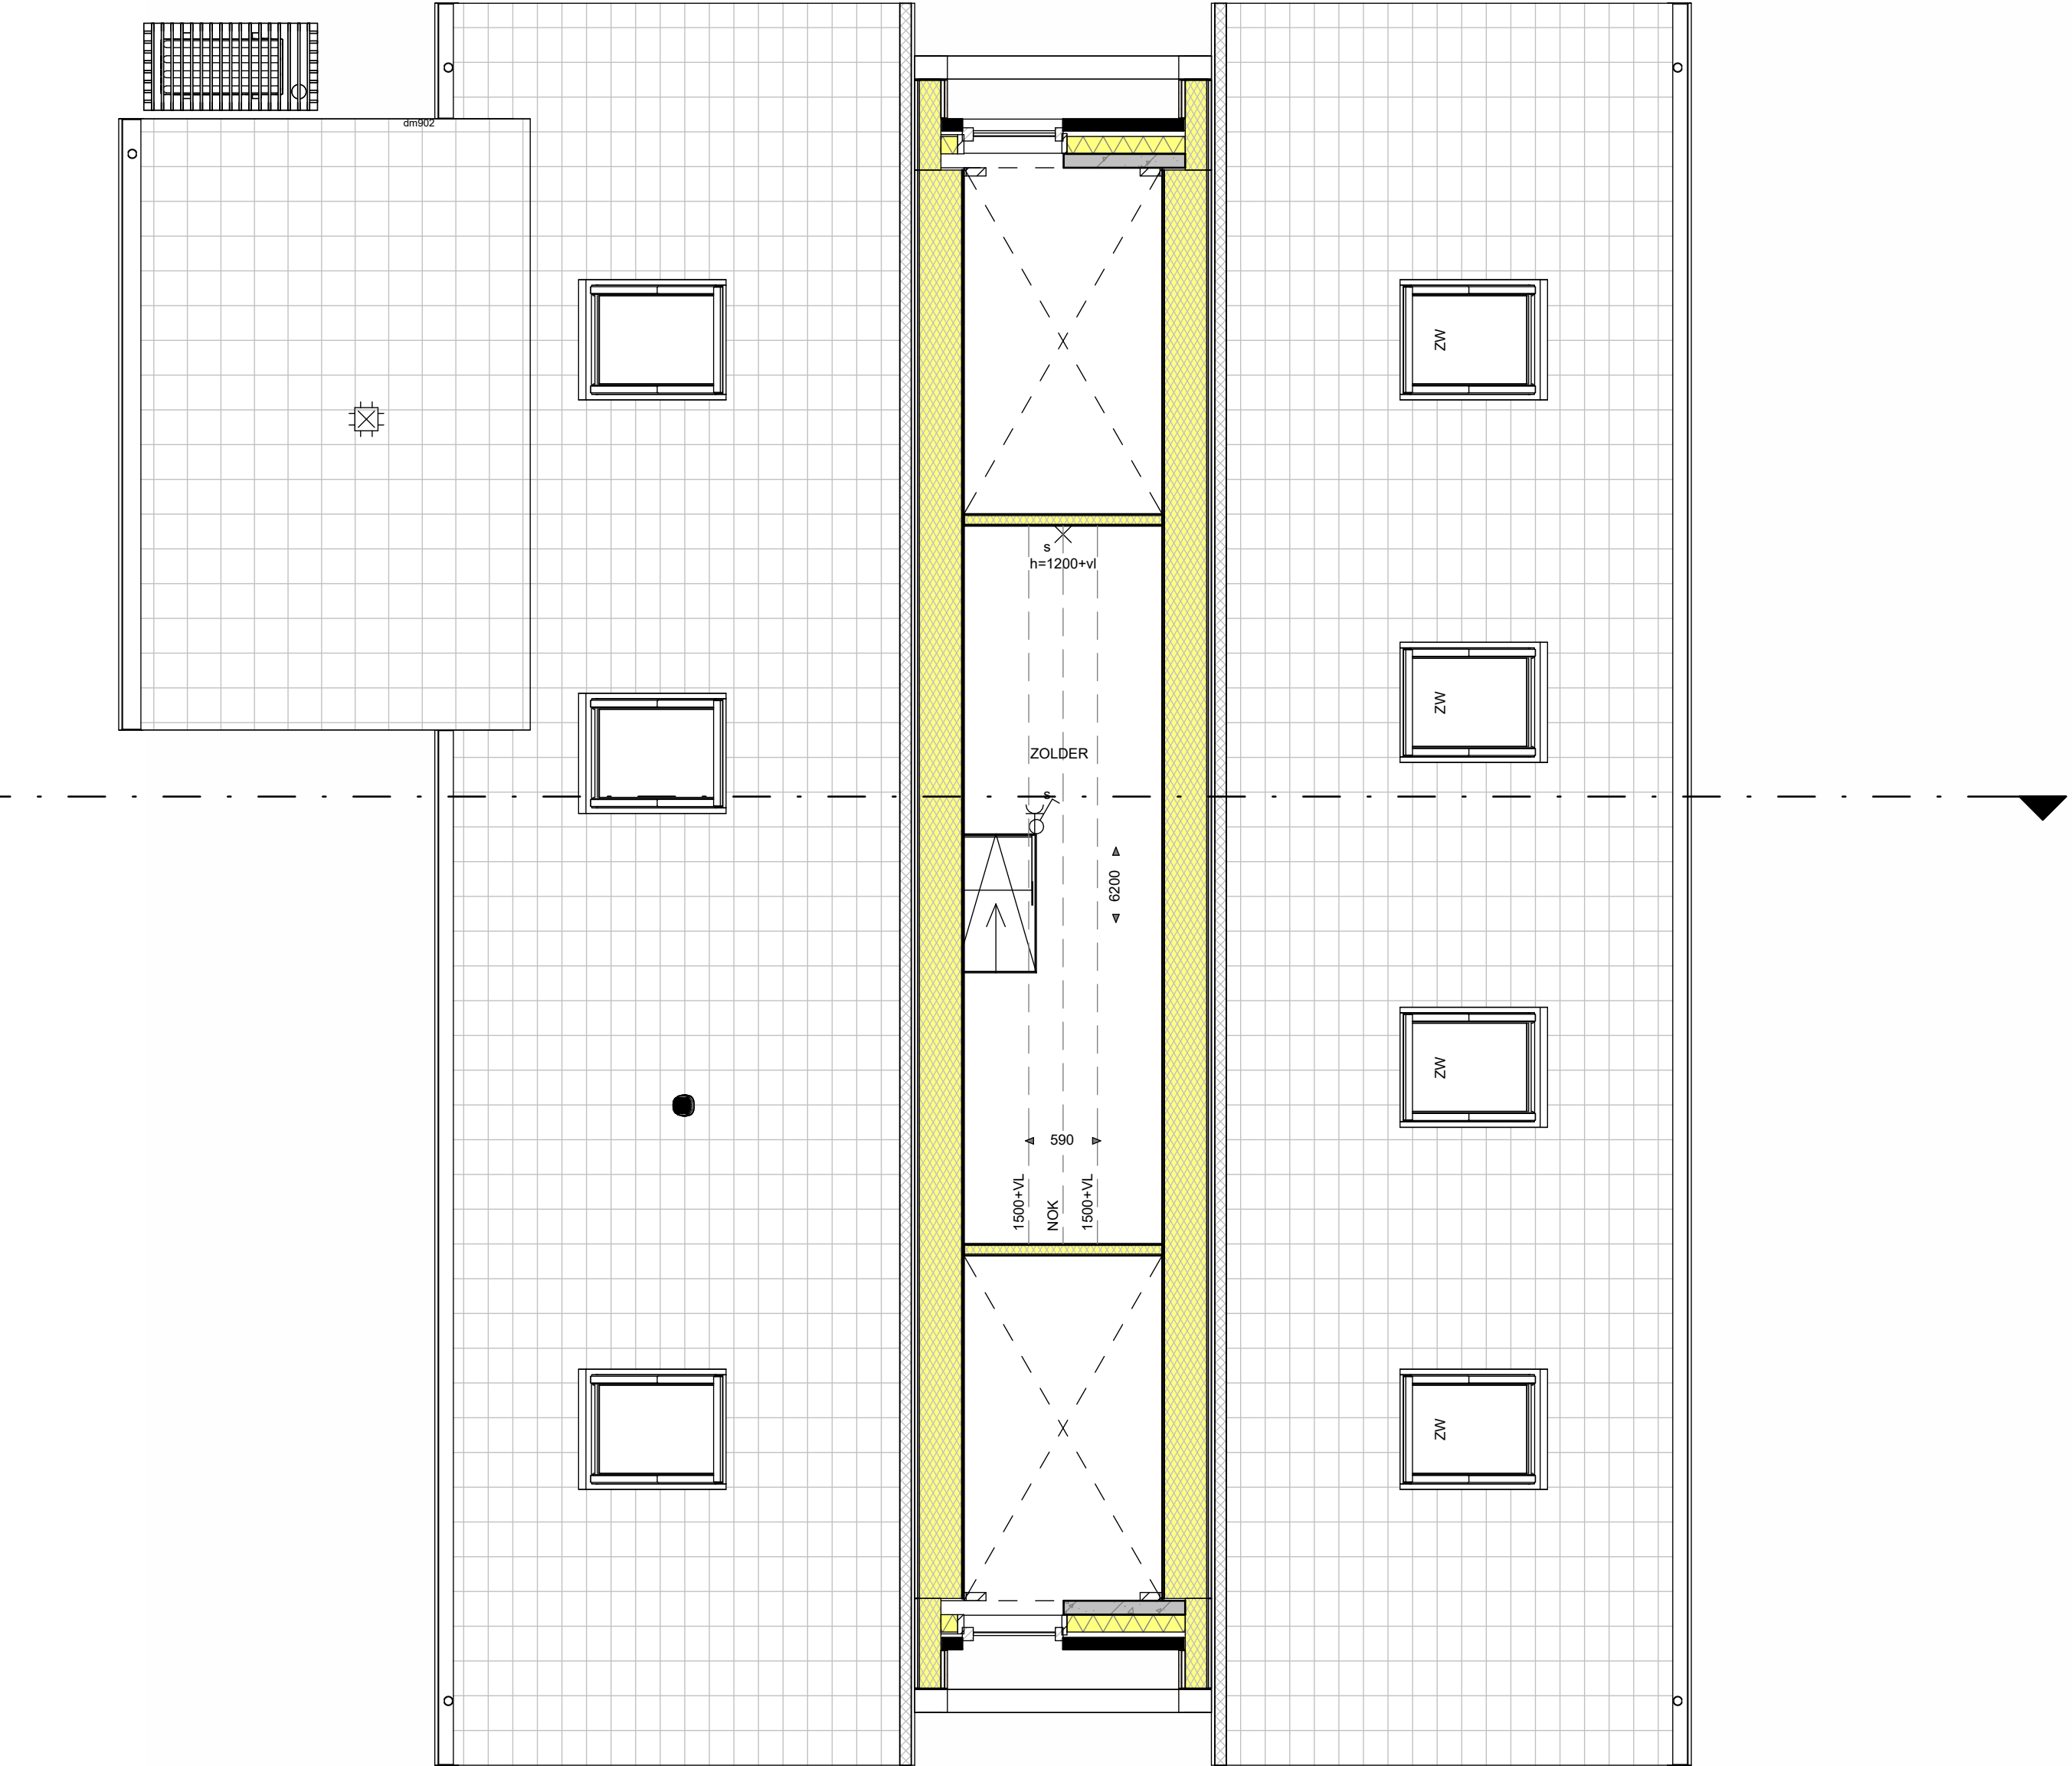

DOORSNED

TERREIN:

- HAAG 2.0M HOOG
- HAAG 1.0M HOOG
- HAAG BUITEN KAVEL
- BIERBEPLANTING
- GRASBEENT T.B.V. PARKEERPLAATS
- STRAATLINKERS KEPEREREND
- STRAATLINKERS HALSTEENS VERBAND

WANDEN:

- BUITENMETSELWERK (ENKELZIJDG SCHOONWERK)
- PREFAB BETON
- KALKZANDSTEEN
- GASBETON G4800
- GASBETON G4800
- GASBETON NCL. TEGELWERK:
- T.P.V. BADKAMER TOT OK. PLAFOND
- T.P.V. TOILET 1200x140
- METAL STUOP. GIPSPLAAT. ISOLATIE. GIPSPLAAT
- ISOLATIE
- HSB WAND V.V. ISOLATIE + HOUTEN GEVELDELEN
- HSB WAND V.V. HOODWAARDIGE ISOLATIE + HOUTEN GEVELDELEN

RENNVOOI INSTALLATIES:


- ENKELPOLIGE SCHAKELAAR
- SERIESCHAKELAAR
- WISSELSCHAKELAAR
- KRUISCHAKELAAR
- ENKELPOLIGE SCHAKELAAR MET ENKELE WCD (VERTICAAL)
- WISSELSCHAKELAAR MET ENKELE WCD (VERTICAAL)
- ENKELE WCD MET RANDAARDE
- DUBBELE WCD MET RANDAARDE (HORIZONTALE MONTAGE)
- DUBBELE WCD MET RANDAARDE (VERTICALE MONTAGE)
- DUBBELE WCD MET RANDAARDE (HALF-OPBOUW)
- ENKELE WCD MET RANDAARDE (SPATWATERDICHT)
- DUBBELE WCD MET RANDAARDE (SPATWATERDICHT)
- WCD 2X230 VOLT (PERILEX T.B.V. FORNUIS)
- WCD 2X230 VOLT (PERILEX T.B.V. WARMTEPOMP)
- WCD 400 VOLT (PERILEX T.B.V. FORNUIS)
- AANSLUITPUNT 230 VOLT (HOOFDBEDIENING MV)
- AANSLUITPUNT THERMOSTAAT
- AANSLUITPUNT NAREGELING
- AANSLUITPUNT WARMTE TERUGWIN UNIT
- AANSLUITPUNT CO-MELDER
- AANSLUITPUNT LOZE LEIDING (V.Z.V. CONTROLEERAAD)
- WANDLICHTPUNT
- PLAFONDLICHTPUNT
- ROOKMELDER
- ONDERVERDEELKAST / METERKAST
- BELDRUKKER
- SCHIEL
- CAP
- CENTRAAL AARDPUNT
- ELEKTRISCHE RADIATOR + ENKELE WCD MET RANDAARDE
- VERDELER VLGERVERWARMING

CIRCA MATEN IN MM

- ZB BINNENKOZIJN ZONDER BOVENLICHT
- om 780 DAGMAAT (tussen kozijnlijnen): DEURMAAT BREEDTE 802MM
- om 810 DAGMAAT (tussen kozijnlijnen): DEURMAAT BREEDTE 852MM
- om 850 DAGMAAT (tussen kozijnlijnen): DEURMAAT BREEDTE 880MM
- om 880 DAGMAAT (tussen kozijnlijnen): DEURMAAT BREEDTE 900MM
- WP OPSTELPLAATS CENTRAAL VERWARMINGSTOESTEL (WARMTEPOMP)
- WTV OPSTELPLAATS WARMTE TERUGWIN UNIT
- BKK ELEKTRISCHE VERWARMING
- WM OPSTELPLAATS WASMACHINE
- WD OPSTELPLAATS WASROOGER
- CM COMBI-BANKMETRON
- KZ KEUJICAP (RECIRCULATIE)
- VW VAATWASSER
- B BOILER
- GDW GLAZEN DOUCHEWAND
- AZUJING IN TOILET, BADKAMER, KEUKEN, TECHNISCHE RUIMTE, NABU
- OPSTELLING WM EN WD
- A PLAFOND-AFVOERPUNT MECHANISCHE VENTILATIE
- BFG MUUR-AFVOER/VERSTROOM PUNT MECHANISCHE VENTILATIE
- V GRONDKABEL T.B.V. BUITENBERGING
- V VENTILATIEROOSTER (nls. rapportage)
- T.P.V. BUITENPUNT WARMTEPOMP, BETONAFVOER MET SPARING EN ERONDER GRINDKOPFER T.B.V. CONDENS-AFVOER (ALLEEN TPV PREFAB BERGINGEN BETONWOL)
- OF OPTIES DIE EEN RELATIE HEBBEN MET HET DAK, MOGELIJK ZIJN, HANGT AF VAN DE SITUERING WONING TOV N-PUL EN HET DAARBU BEHORENDE AANTAL PV-PANELEN.

TWEEDE VERDIEPING

schaal 1:50

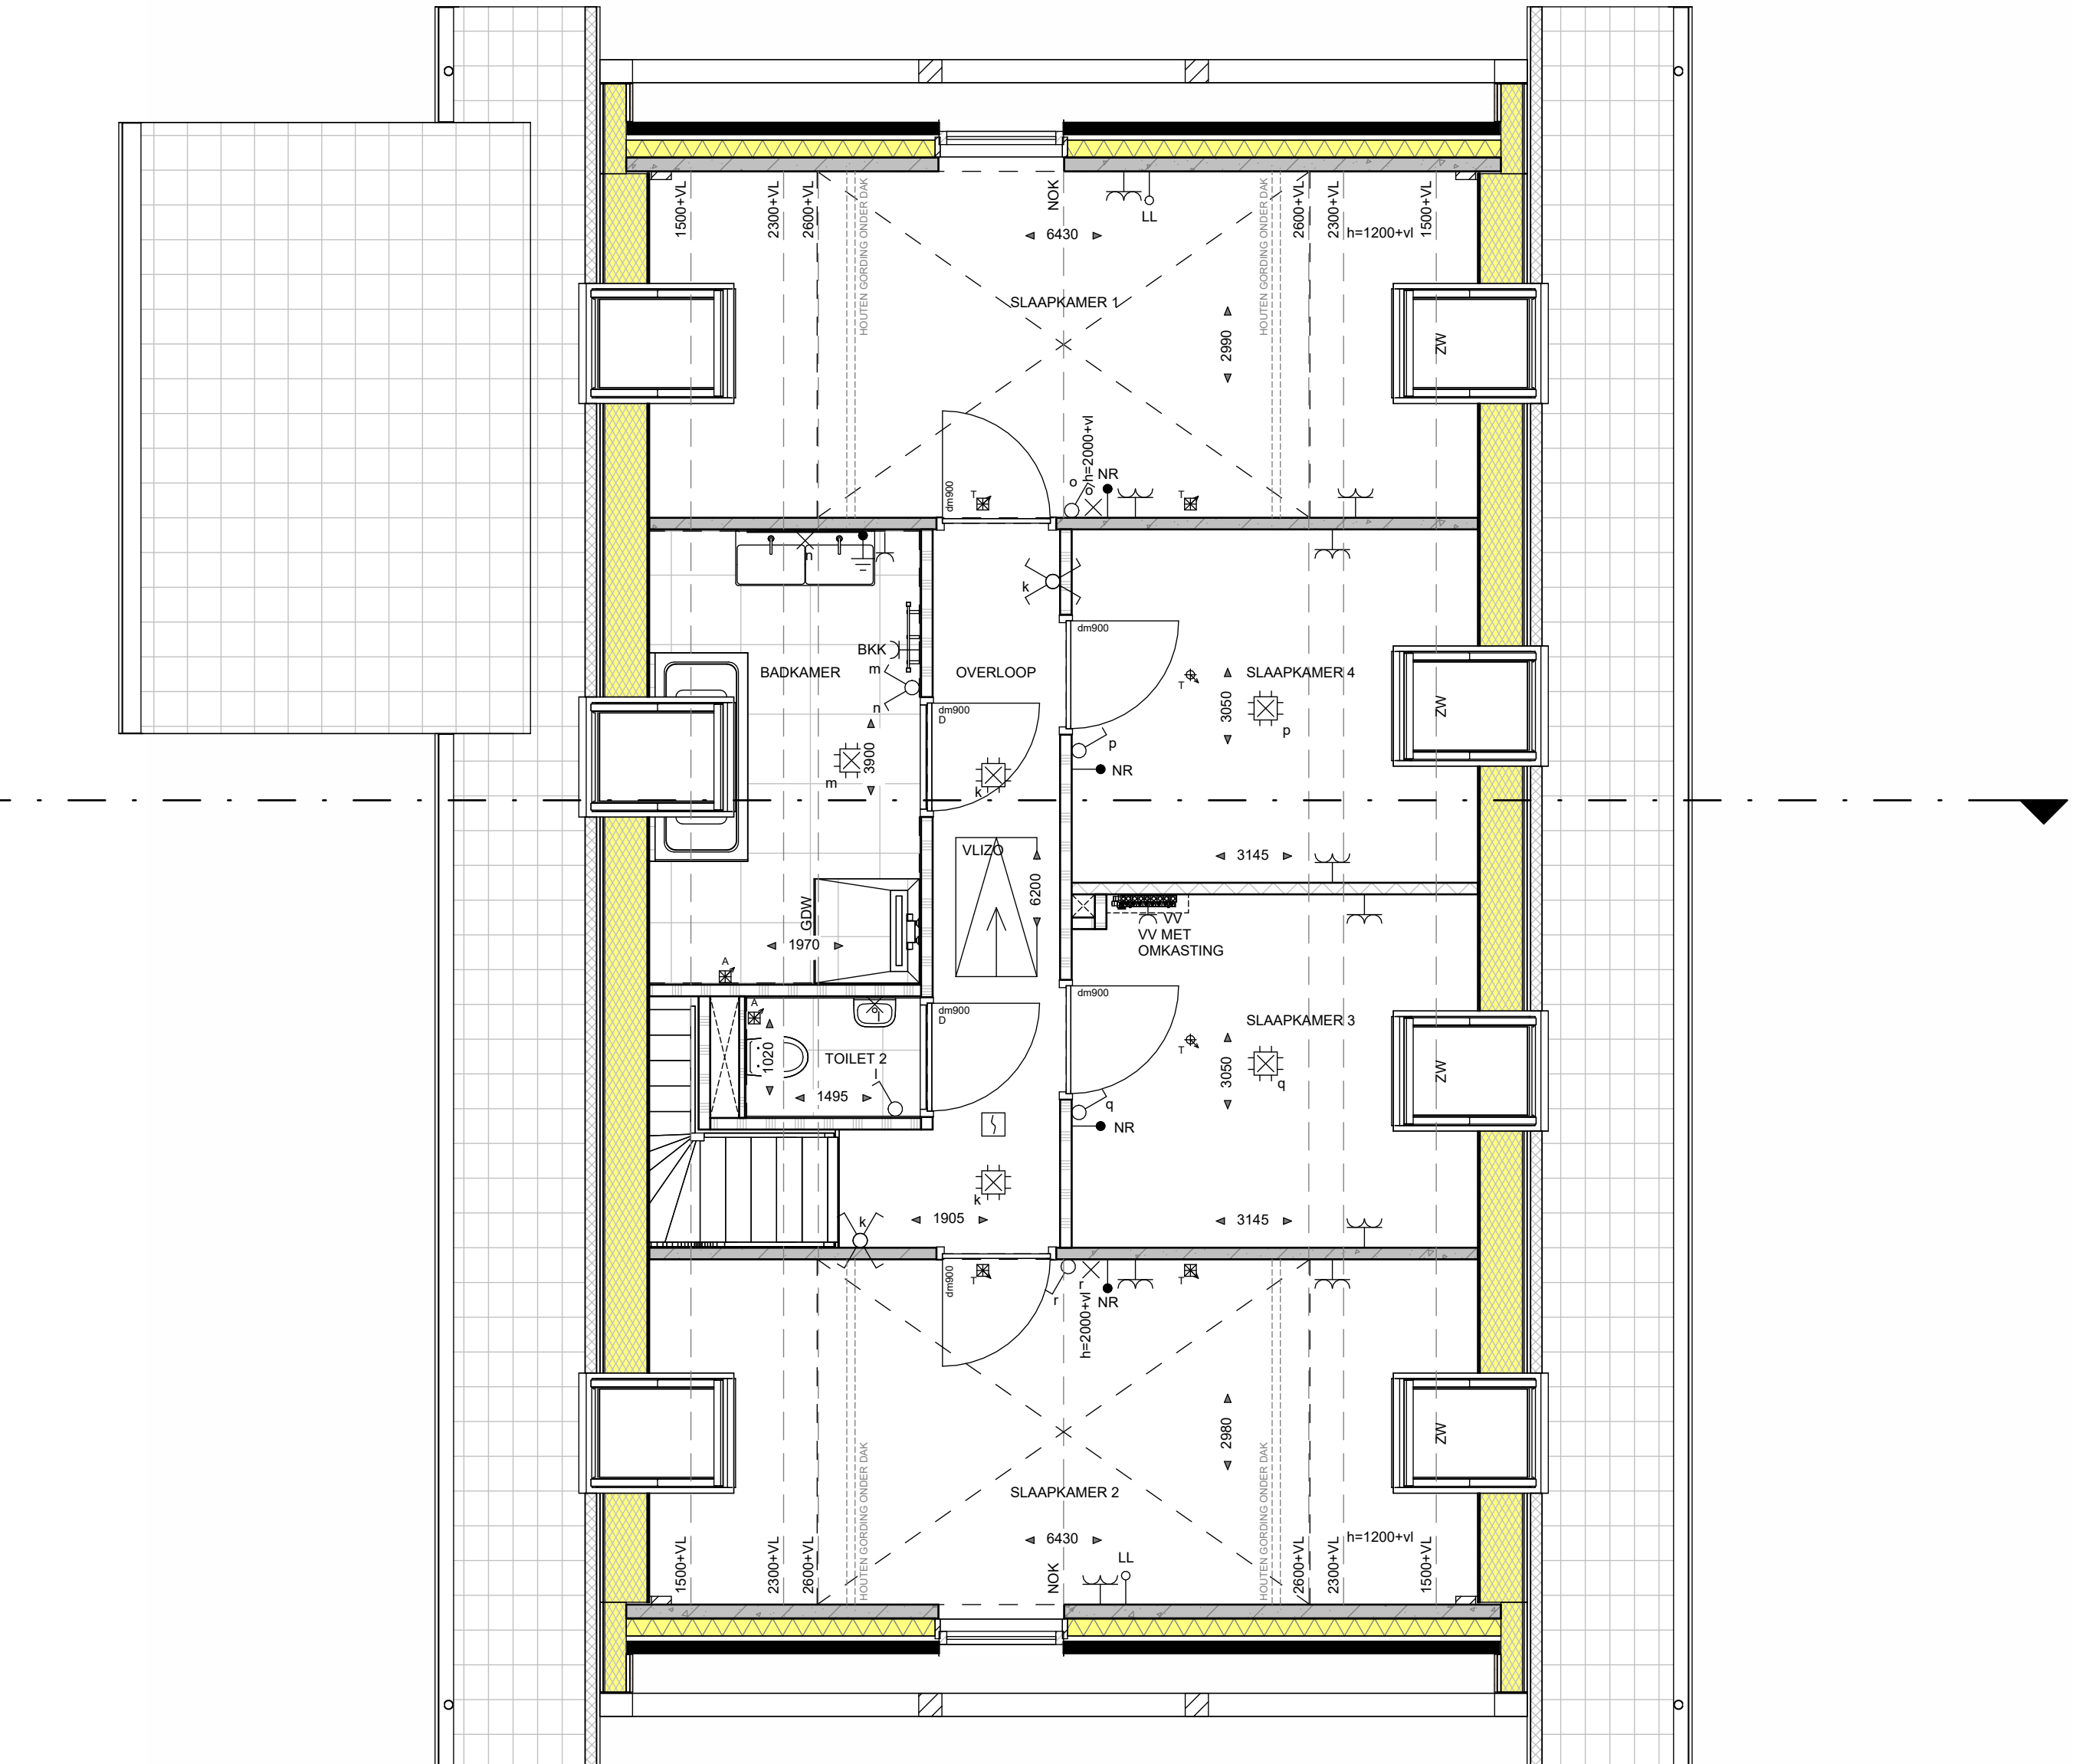

EERSTE VERDIEPING

schaal 1:50



hout
gaarden
de nieuwe erven

GEVELAANZICHTEN, PLATTEGRONDEN, DOORSNEDEN EN SITUATIE

PROJECT 15 woningen Houtgarden Molenschot
ONDERDEEL Vrijstaand - woningtype De Lindenhoeve
SCHAAL 1:50 / 1:100 / 1:200
DATUM 02-04-2026
FASE Verkoop
FORMAAT A1

Van der Heijden Bouw- en ontwerkbij B.V.
Industriepark 8 T (0488) 46 18 55
Postbus 52 E info@v-d-heijden.nl
5374 ZH Schijndel www.v-d-heijden.nl

VANDER HEIJDEN
BOUW- EN ONTWERP

winters
bouw & ontwerkbij

Vrolijk
Leven

BLADNUMMER: VK-BNR-15

De getuigen zijn ter indicatie voorzien van kleur, hier kunnen geen rechten aan worden ontleend.
Punten kunnen per bouwnummer afwijken.

Deze tekening mag zonder onze schriftelijke toestemming worden verspreid, noch aan derden ter inzage geven.