


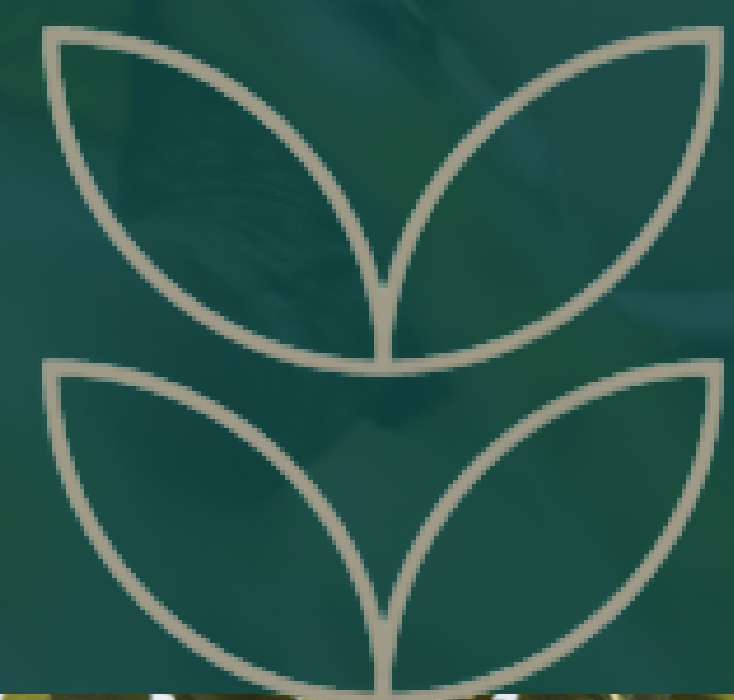


Optietekening type De Lindehoeve

denieuweerven.nl


HOUTGAARDEN IS
ONDERDEEL VAN

de
**nieuwe
erven**

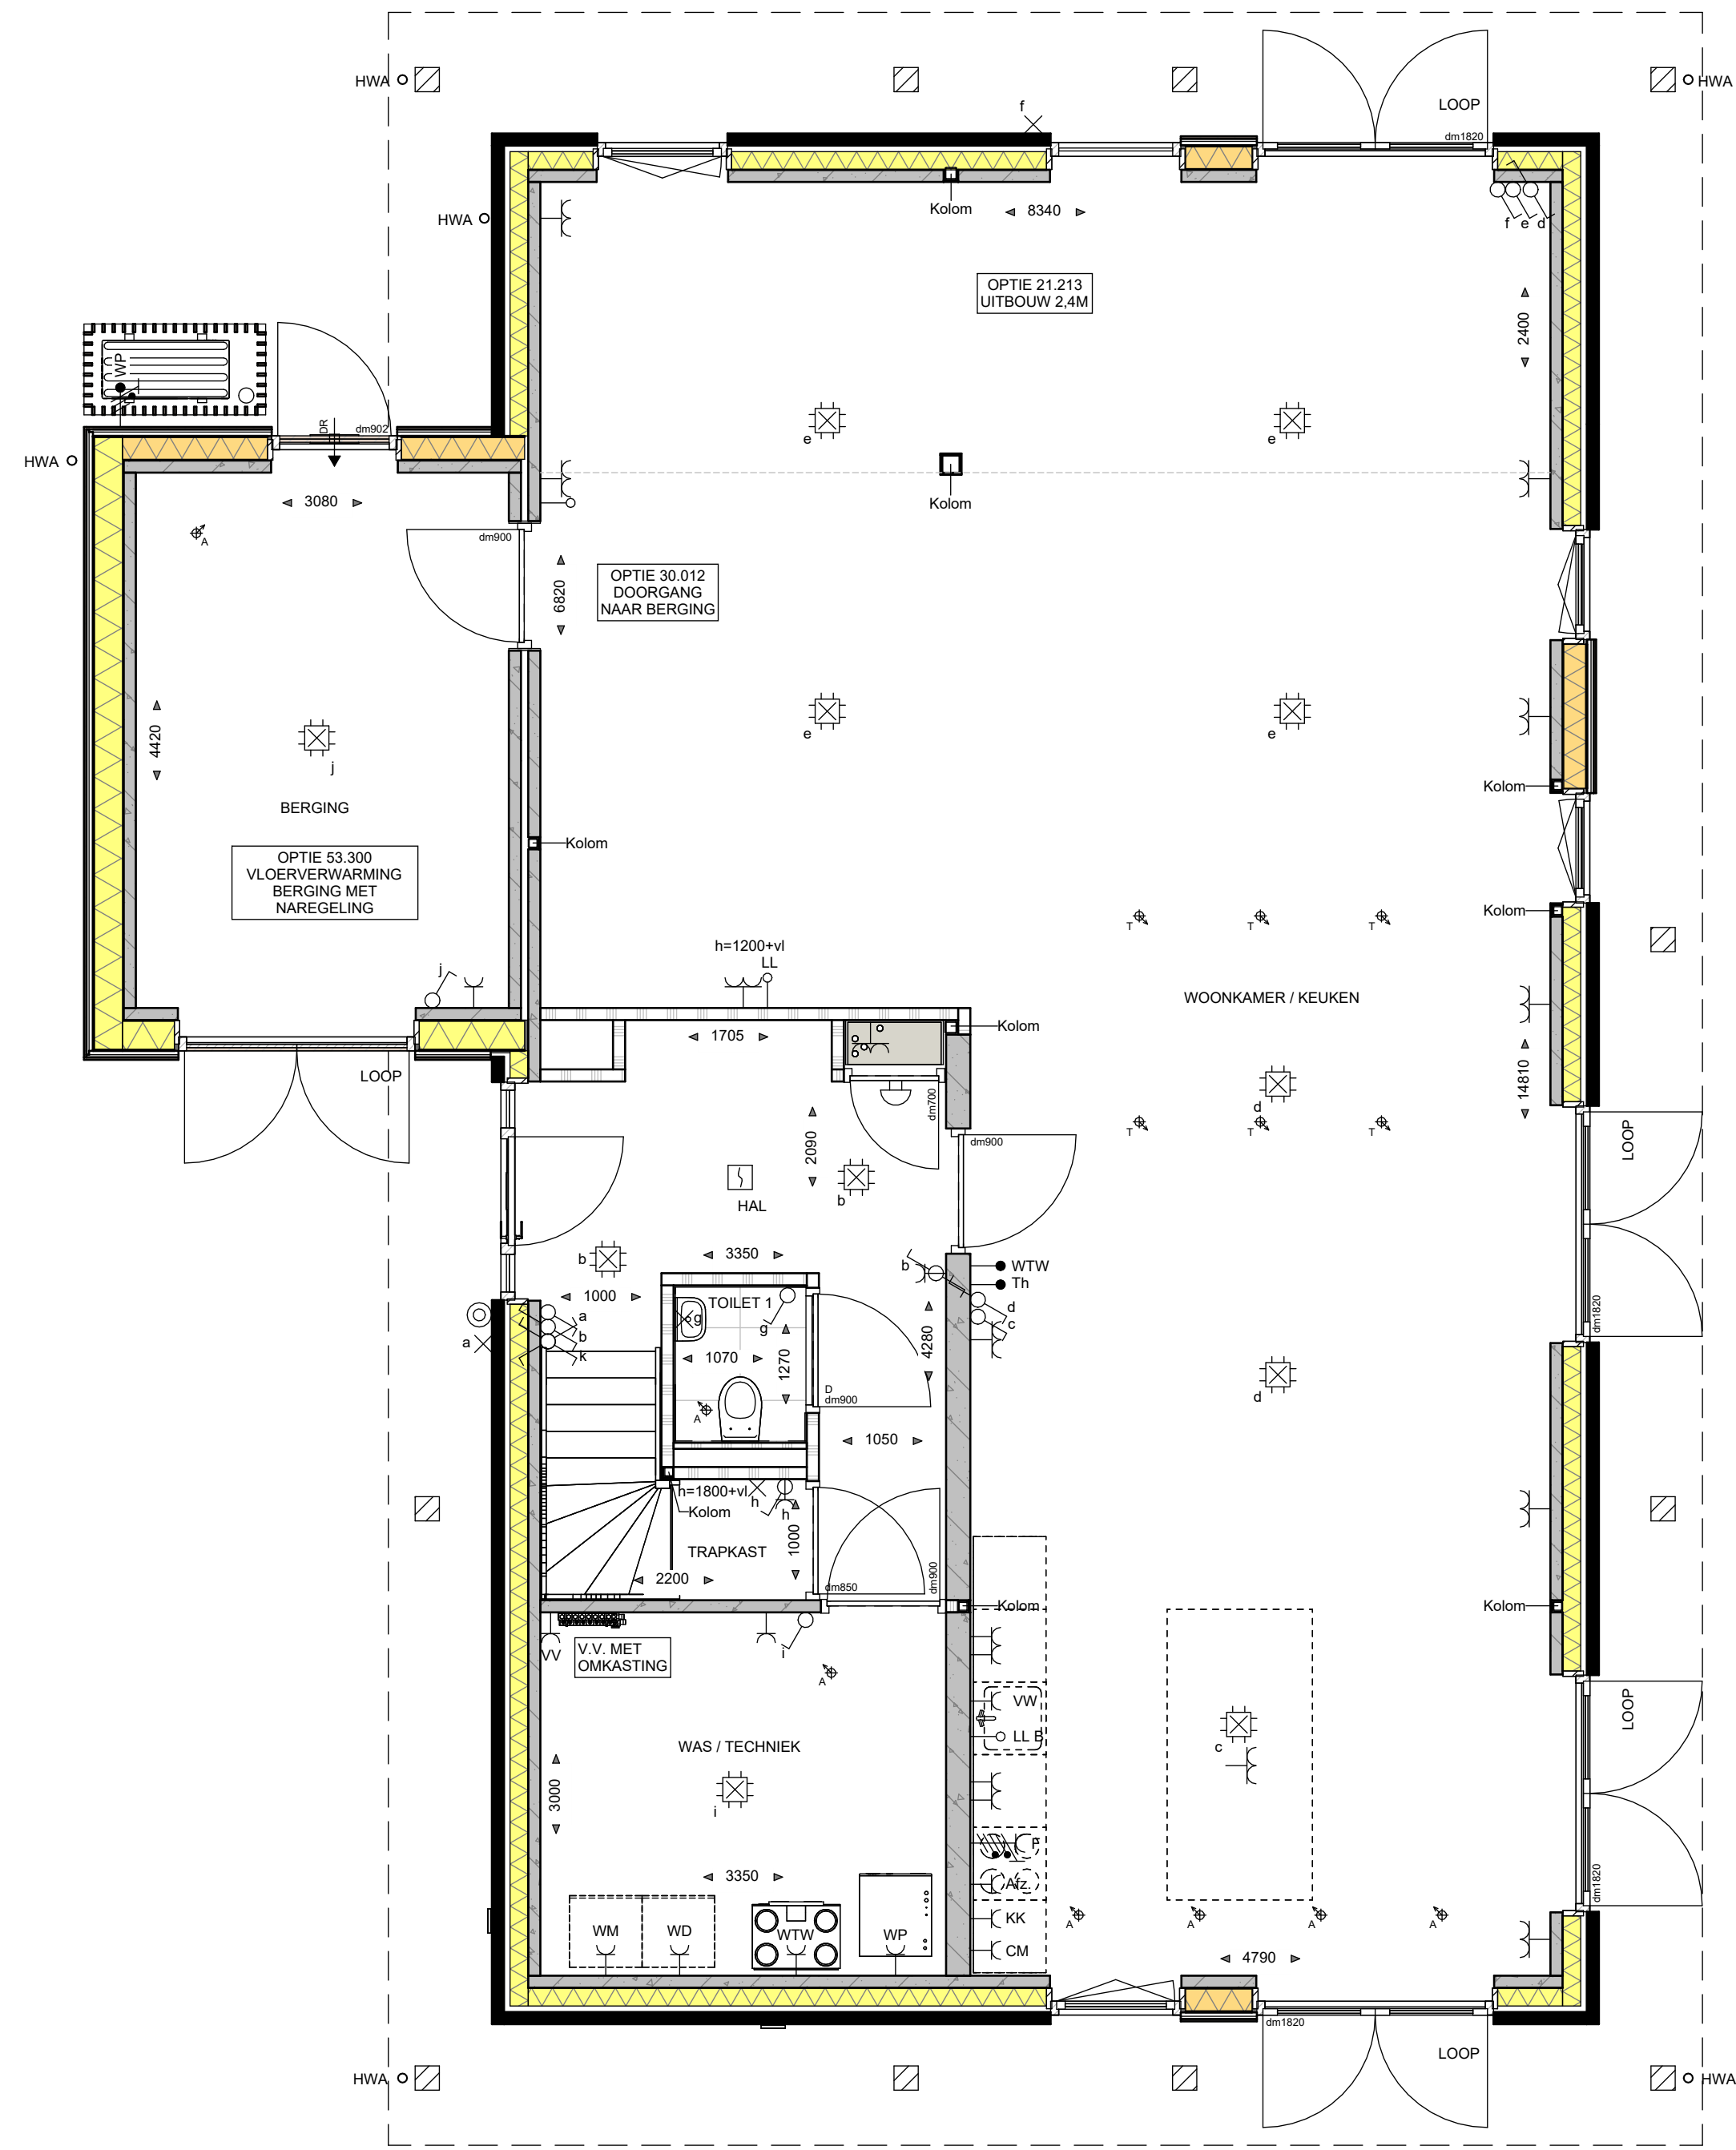


BEGANE GROND

schaal 1 : 50

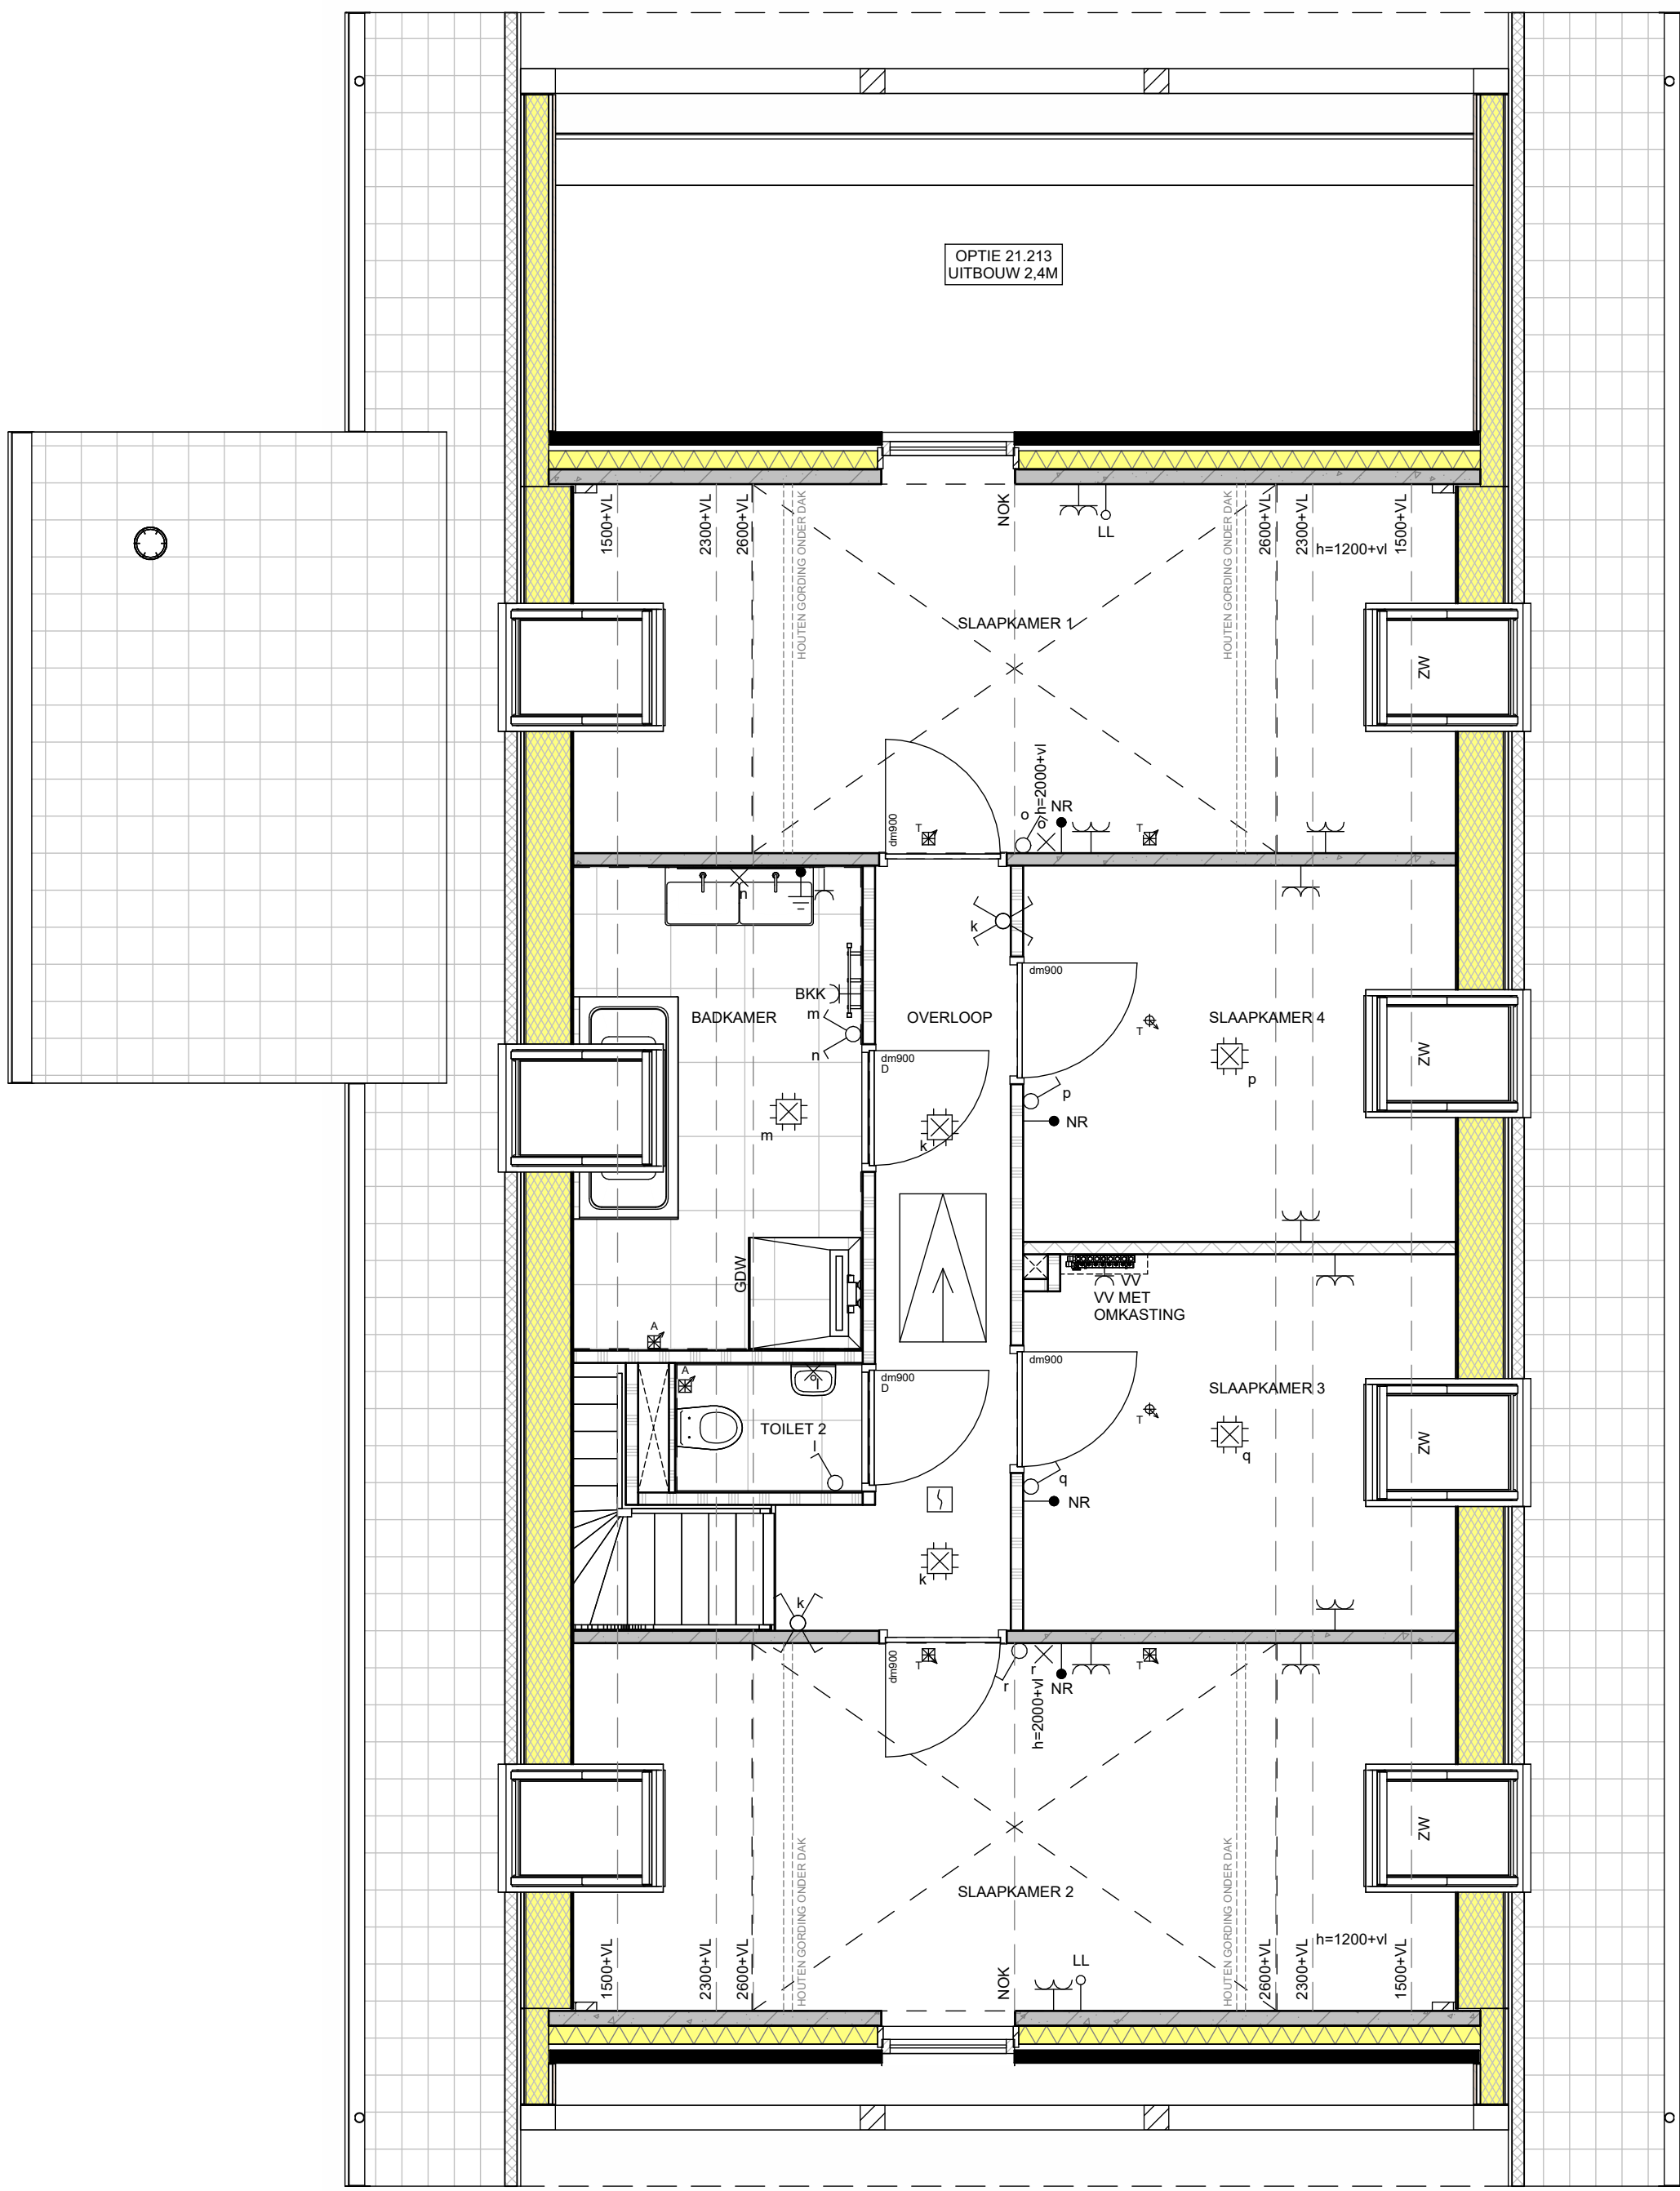


EERSTE VERDIEPING

schaal 1 : 50

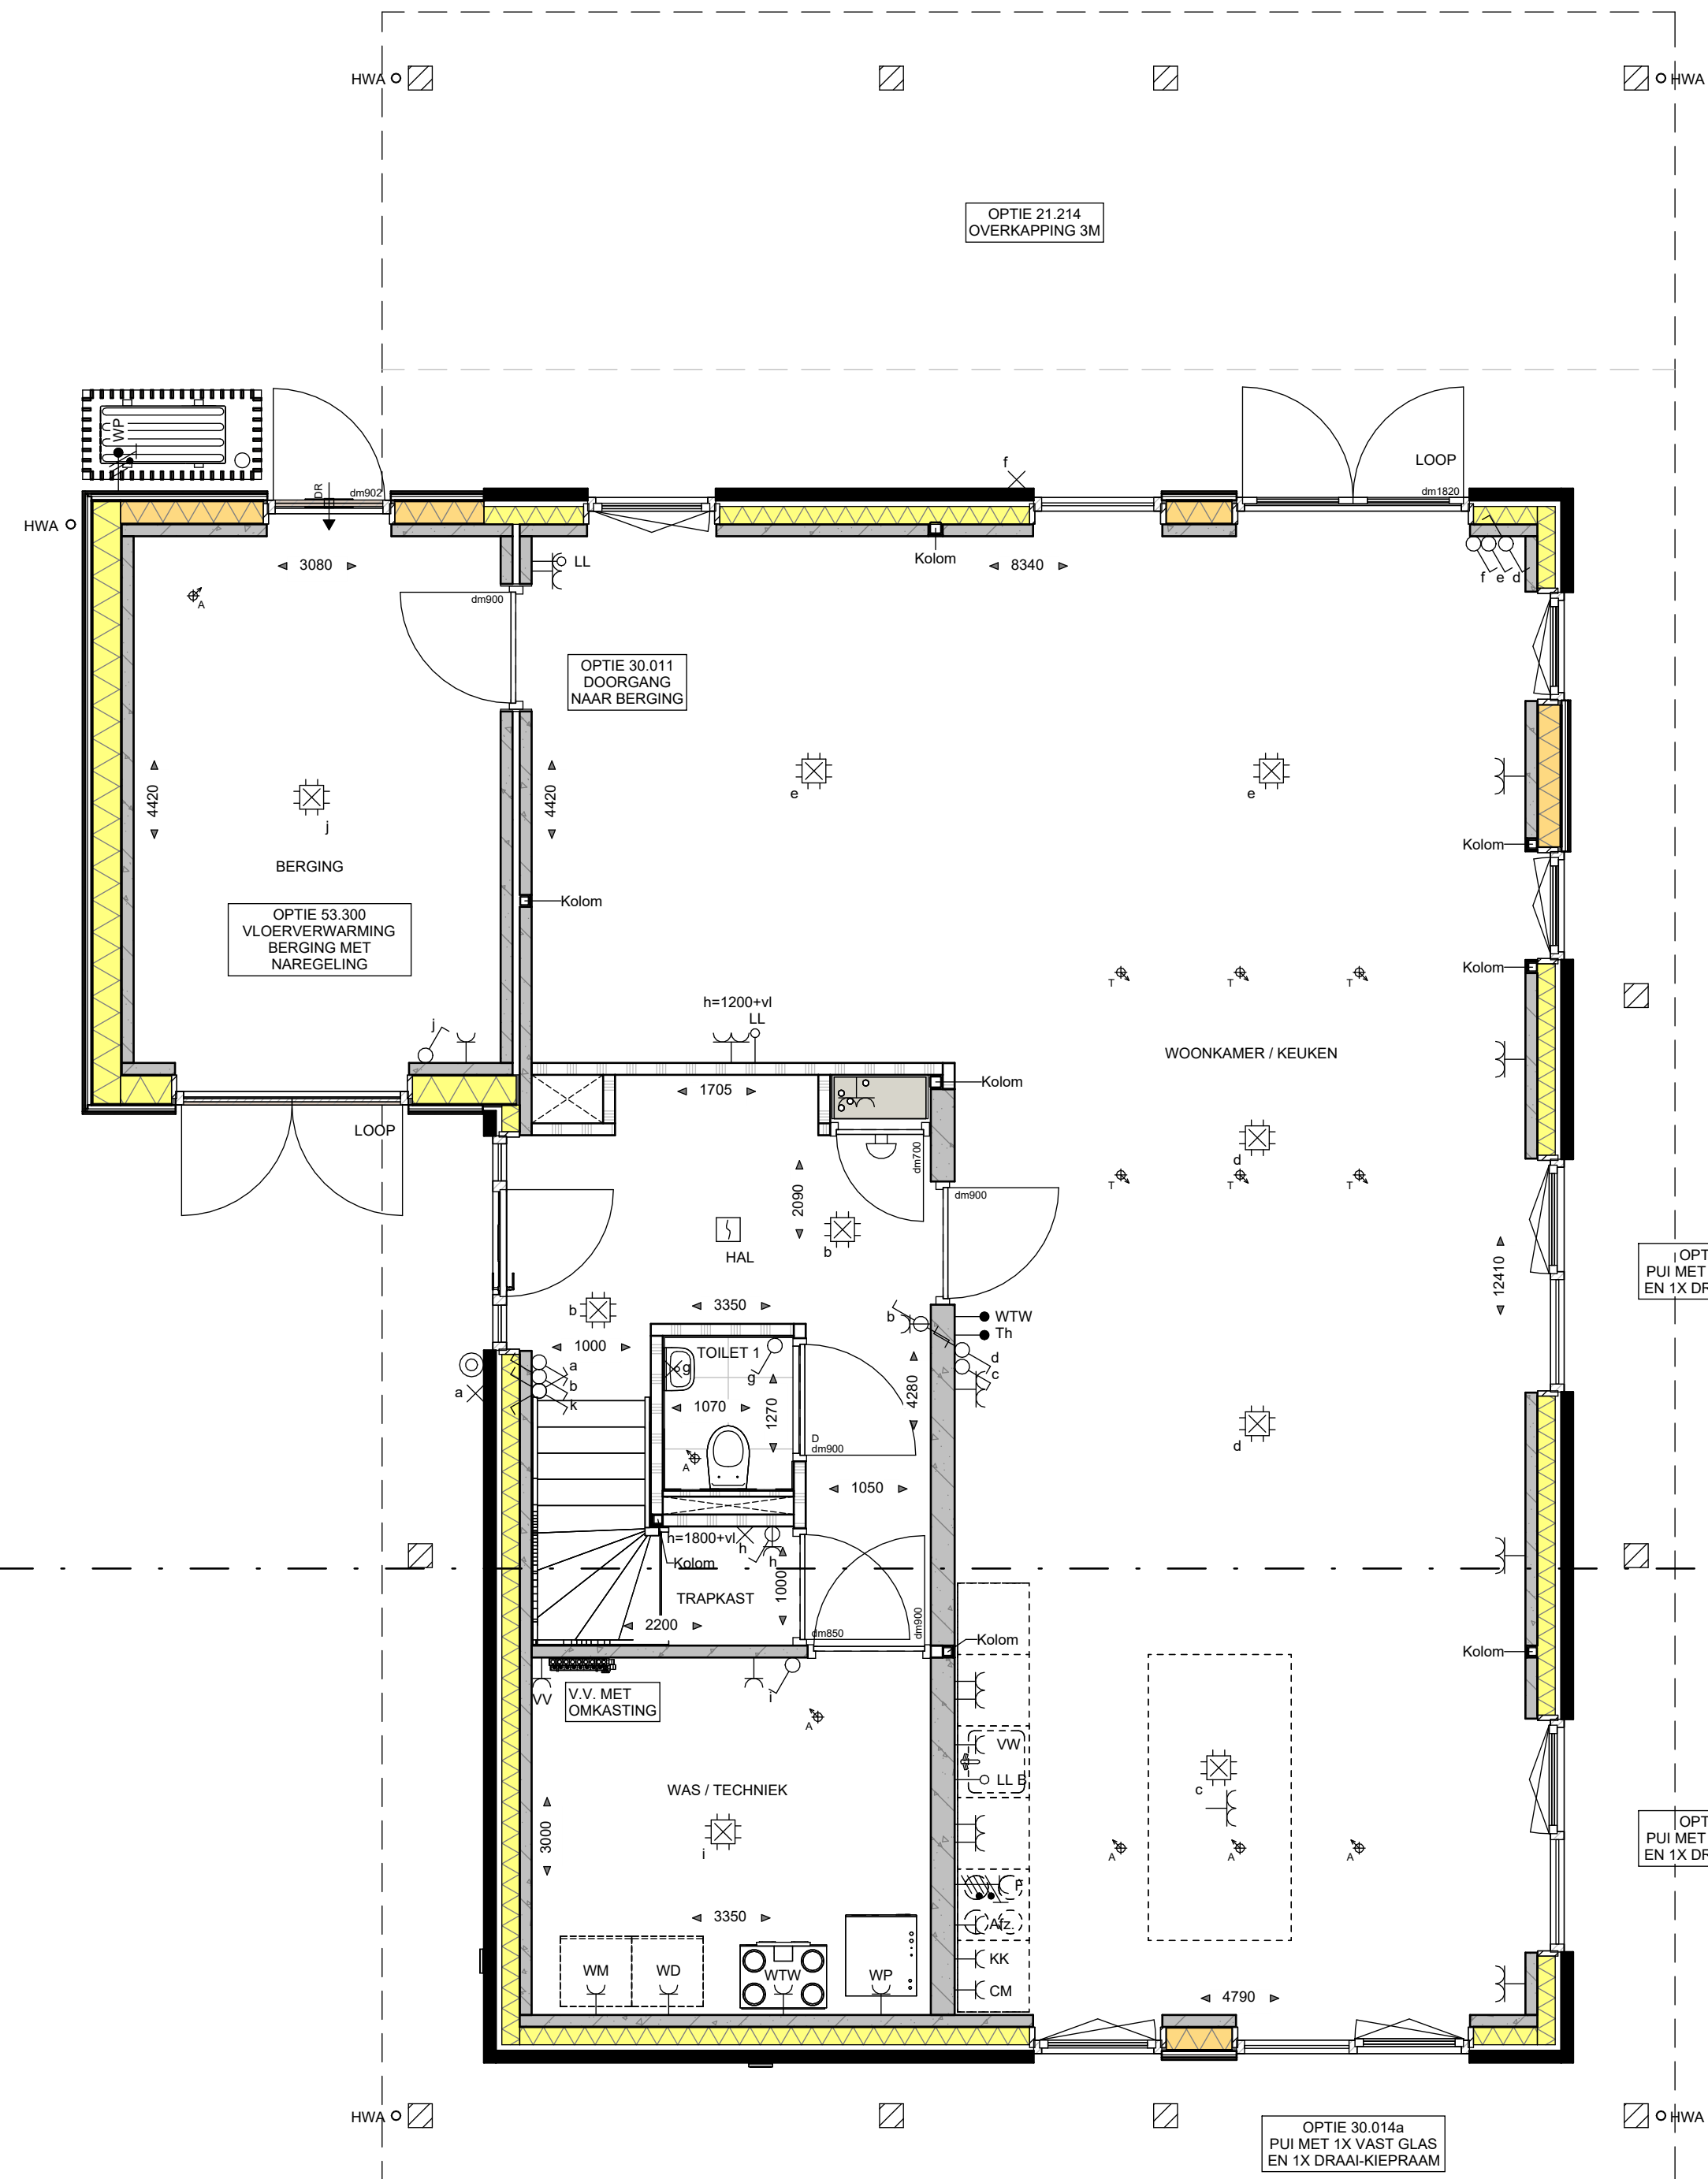


BEGANE GROND

schaal 1 : 50

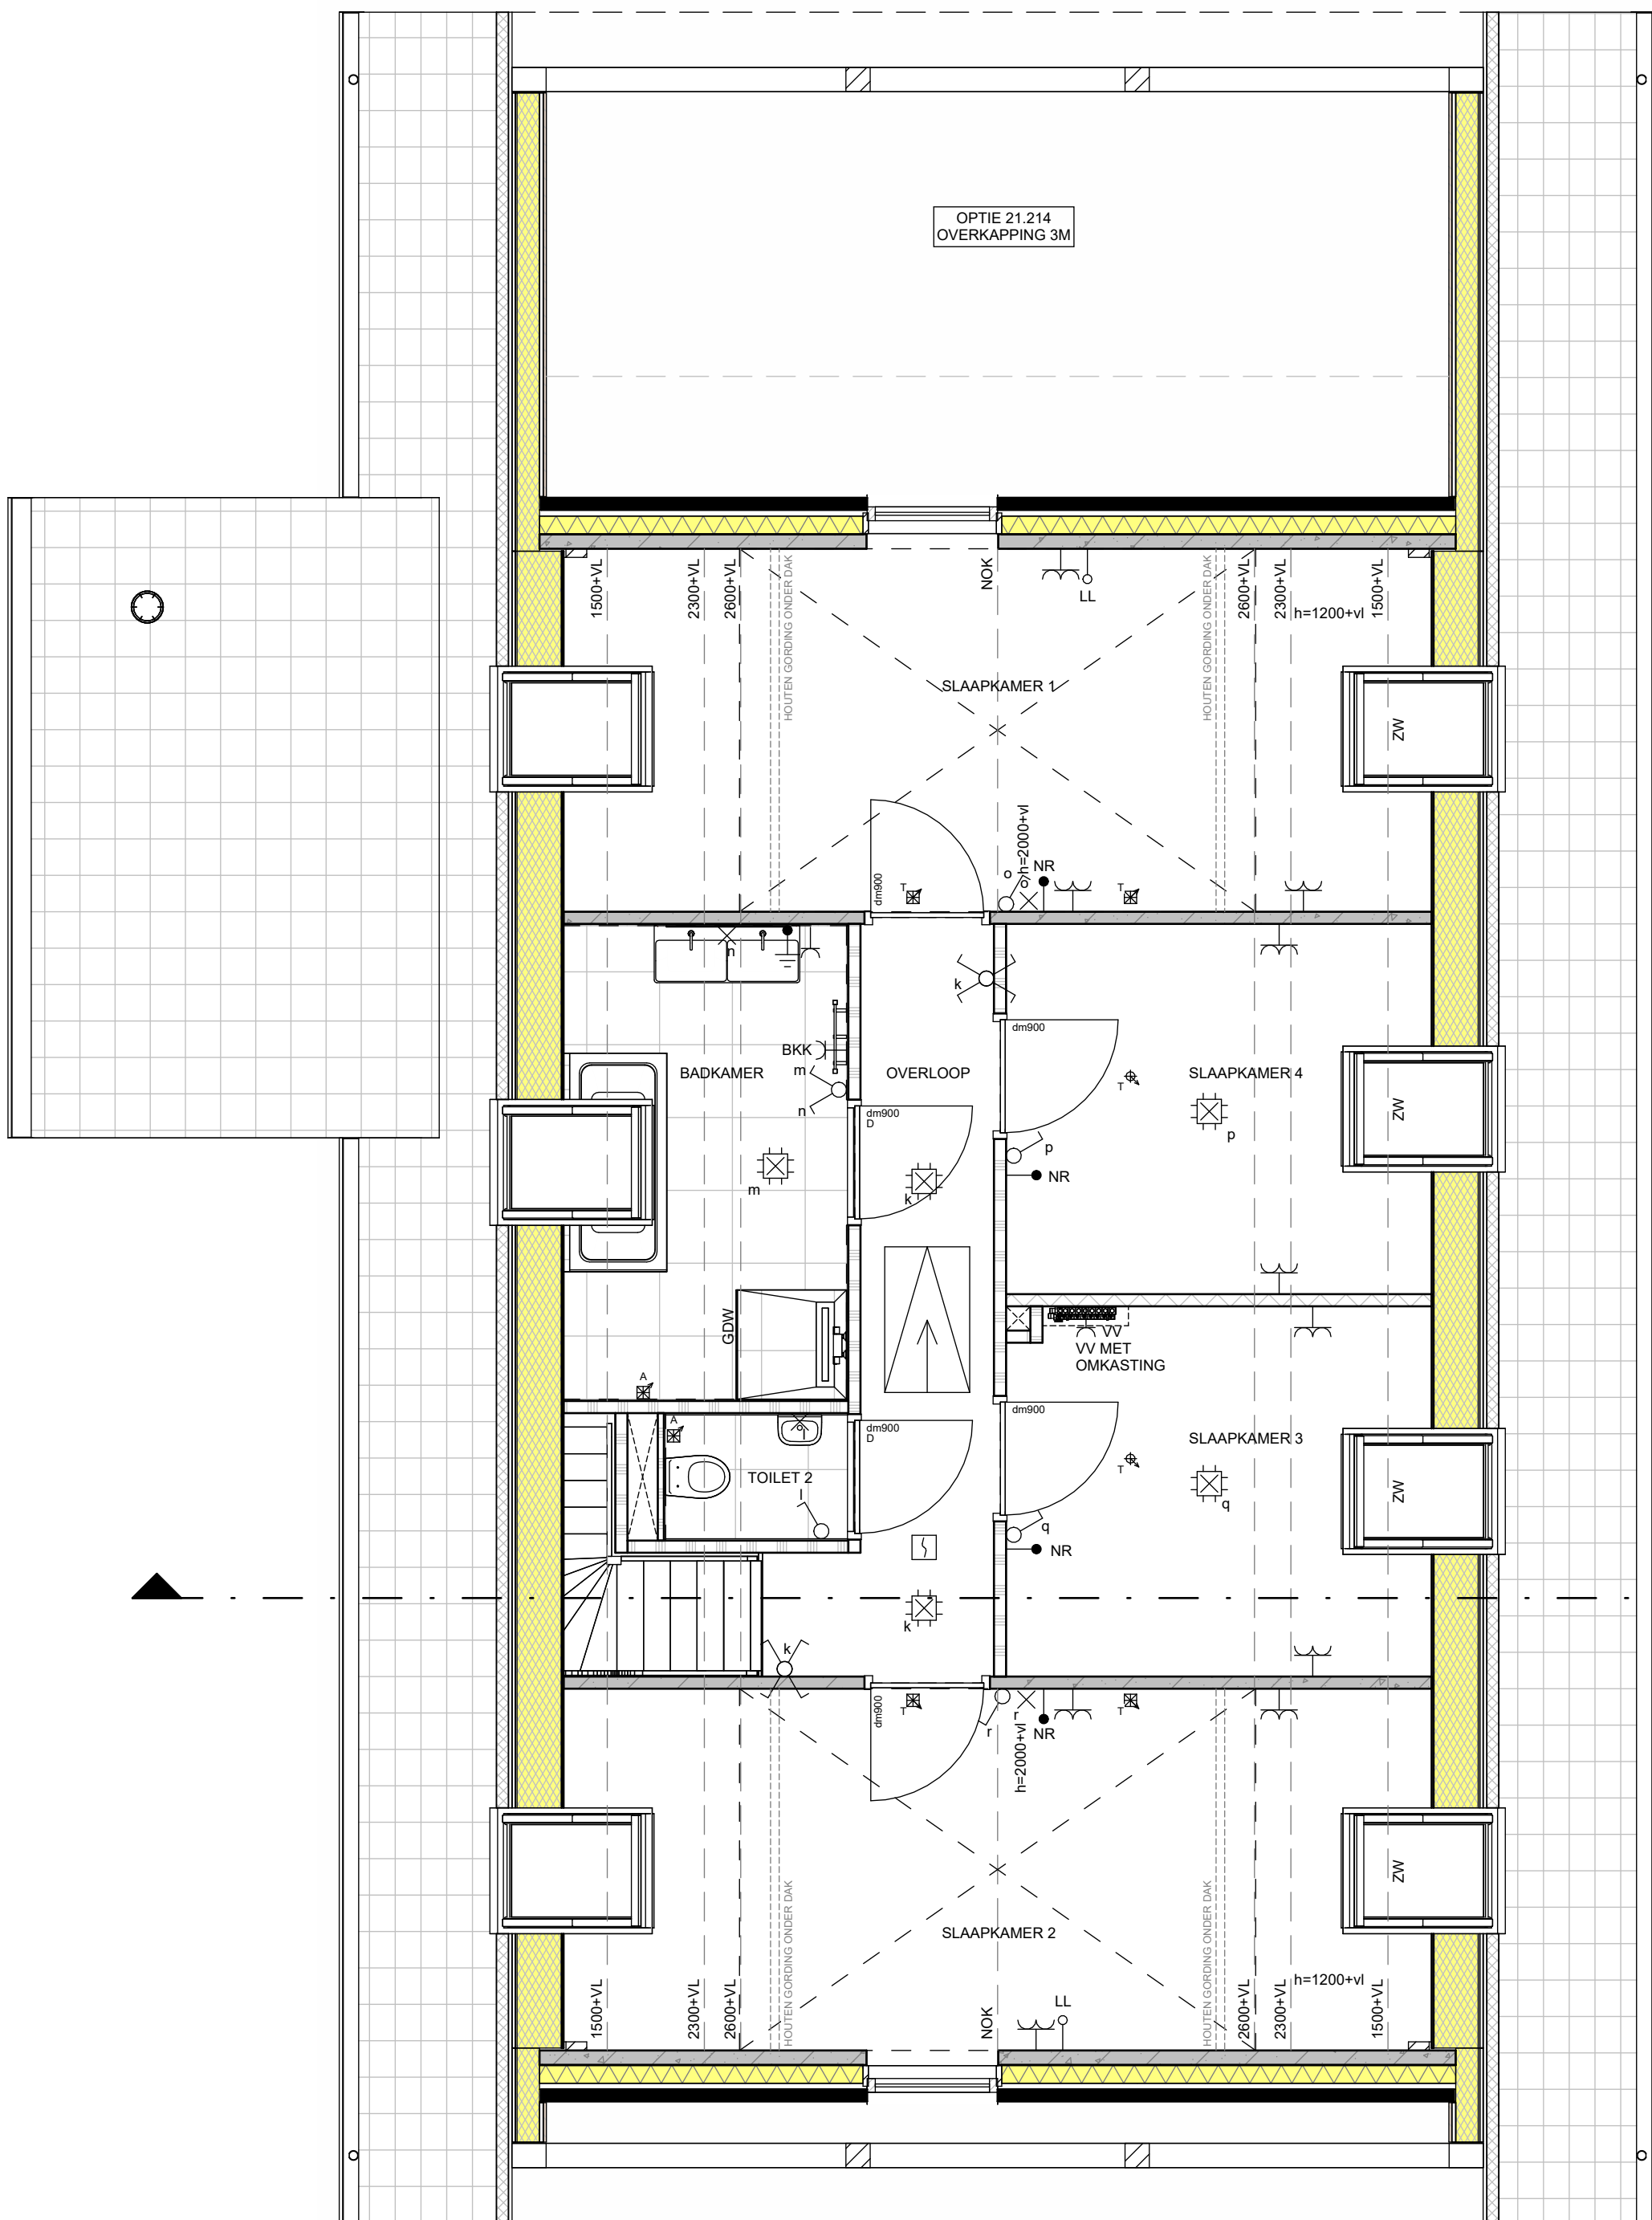


EERSTE VERDIEPING

schaal 1 : 50

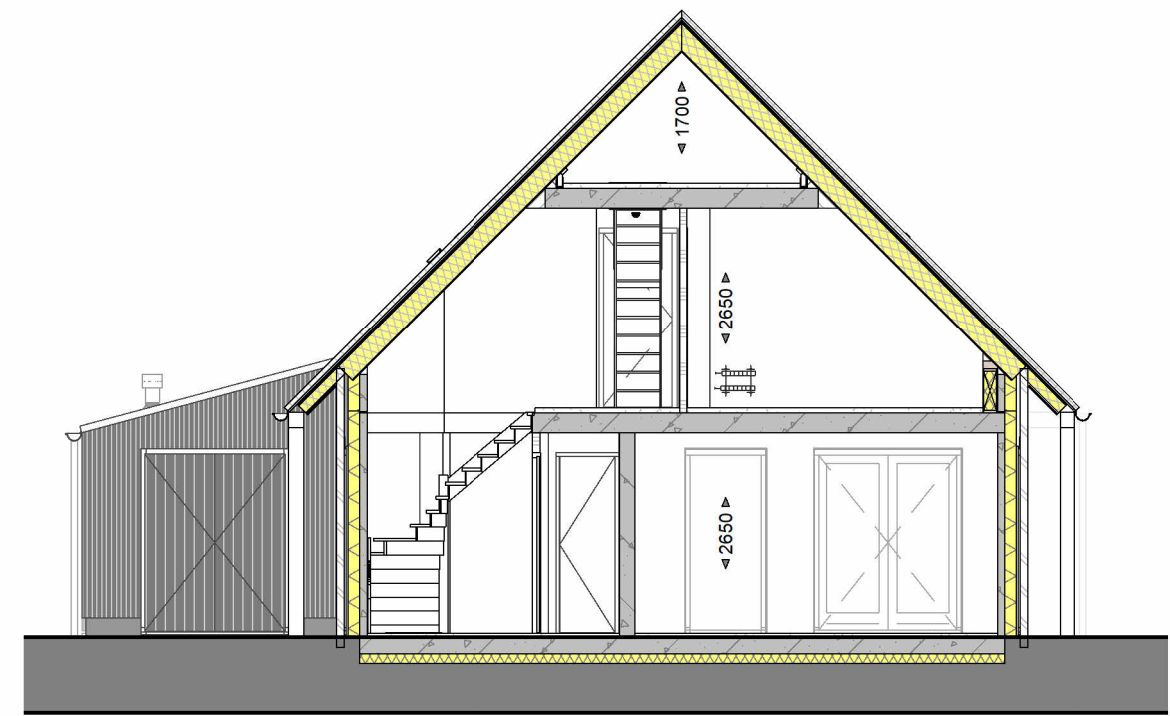


DOORSNEDE

schaal 1 : 100

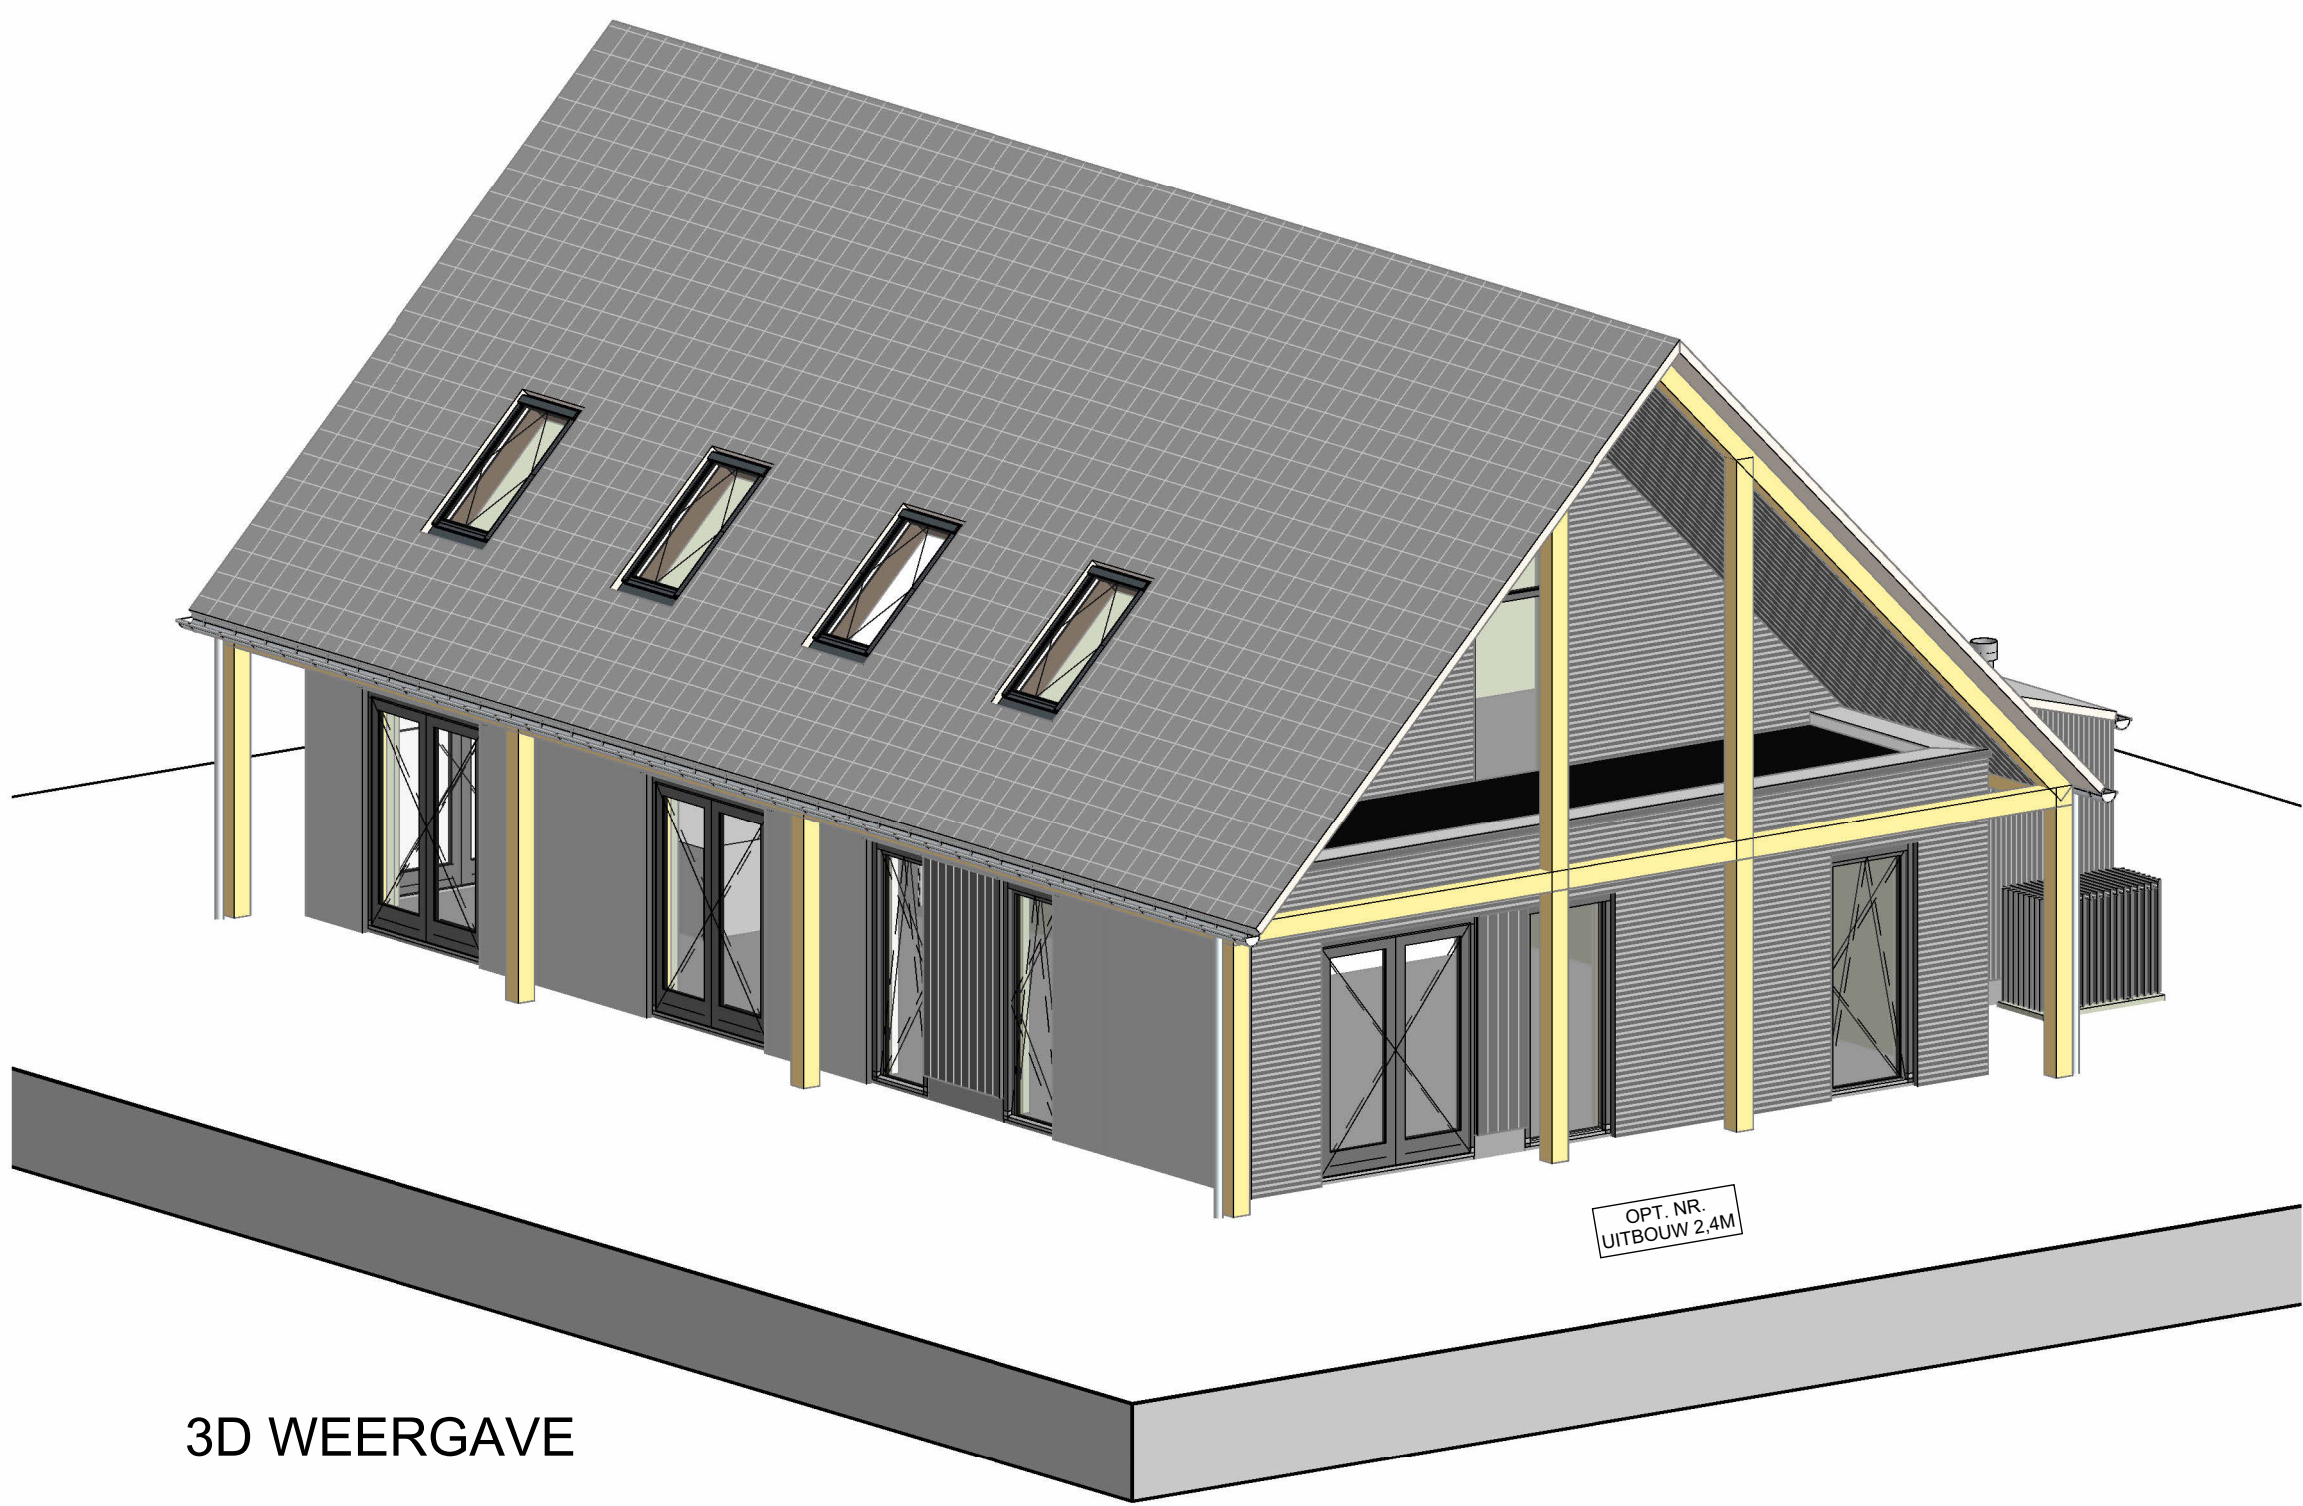

3D WEERGAVE

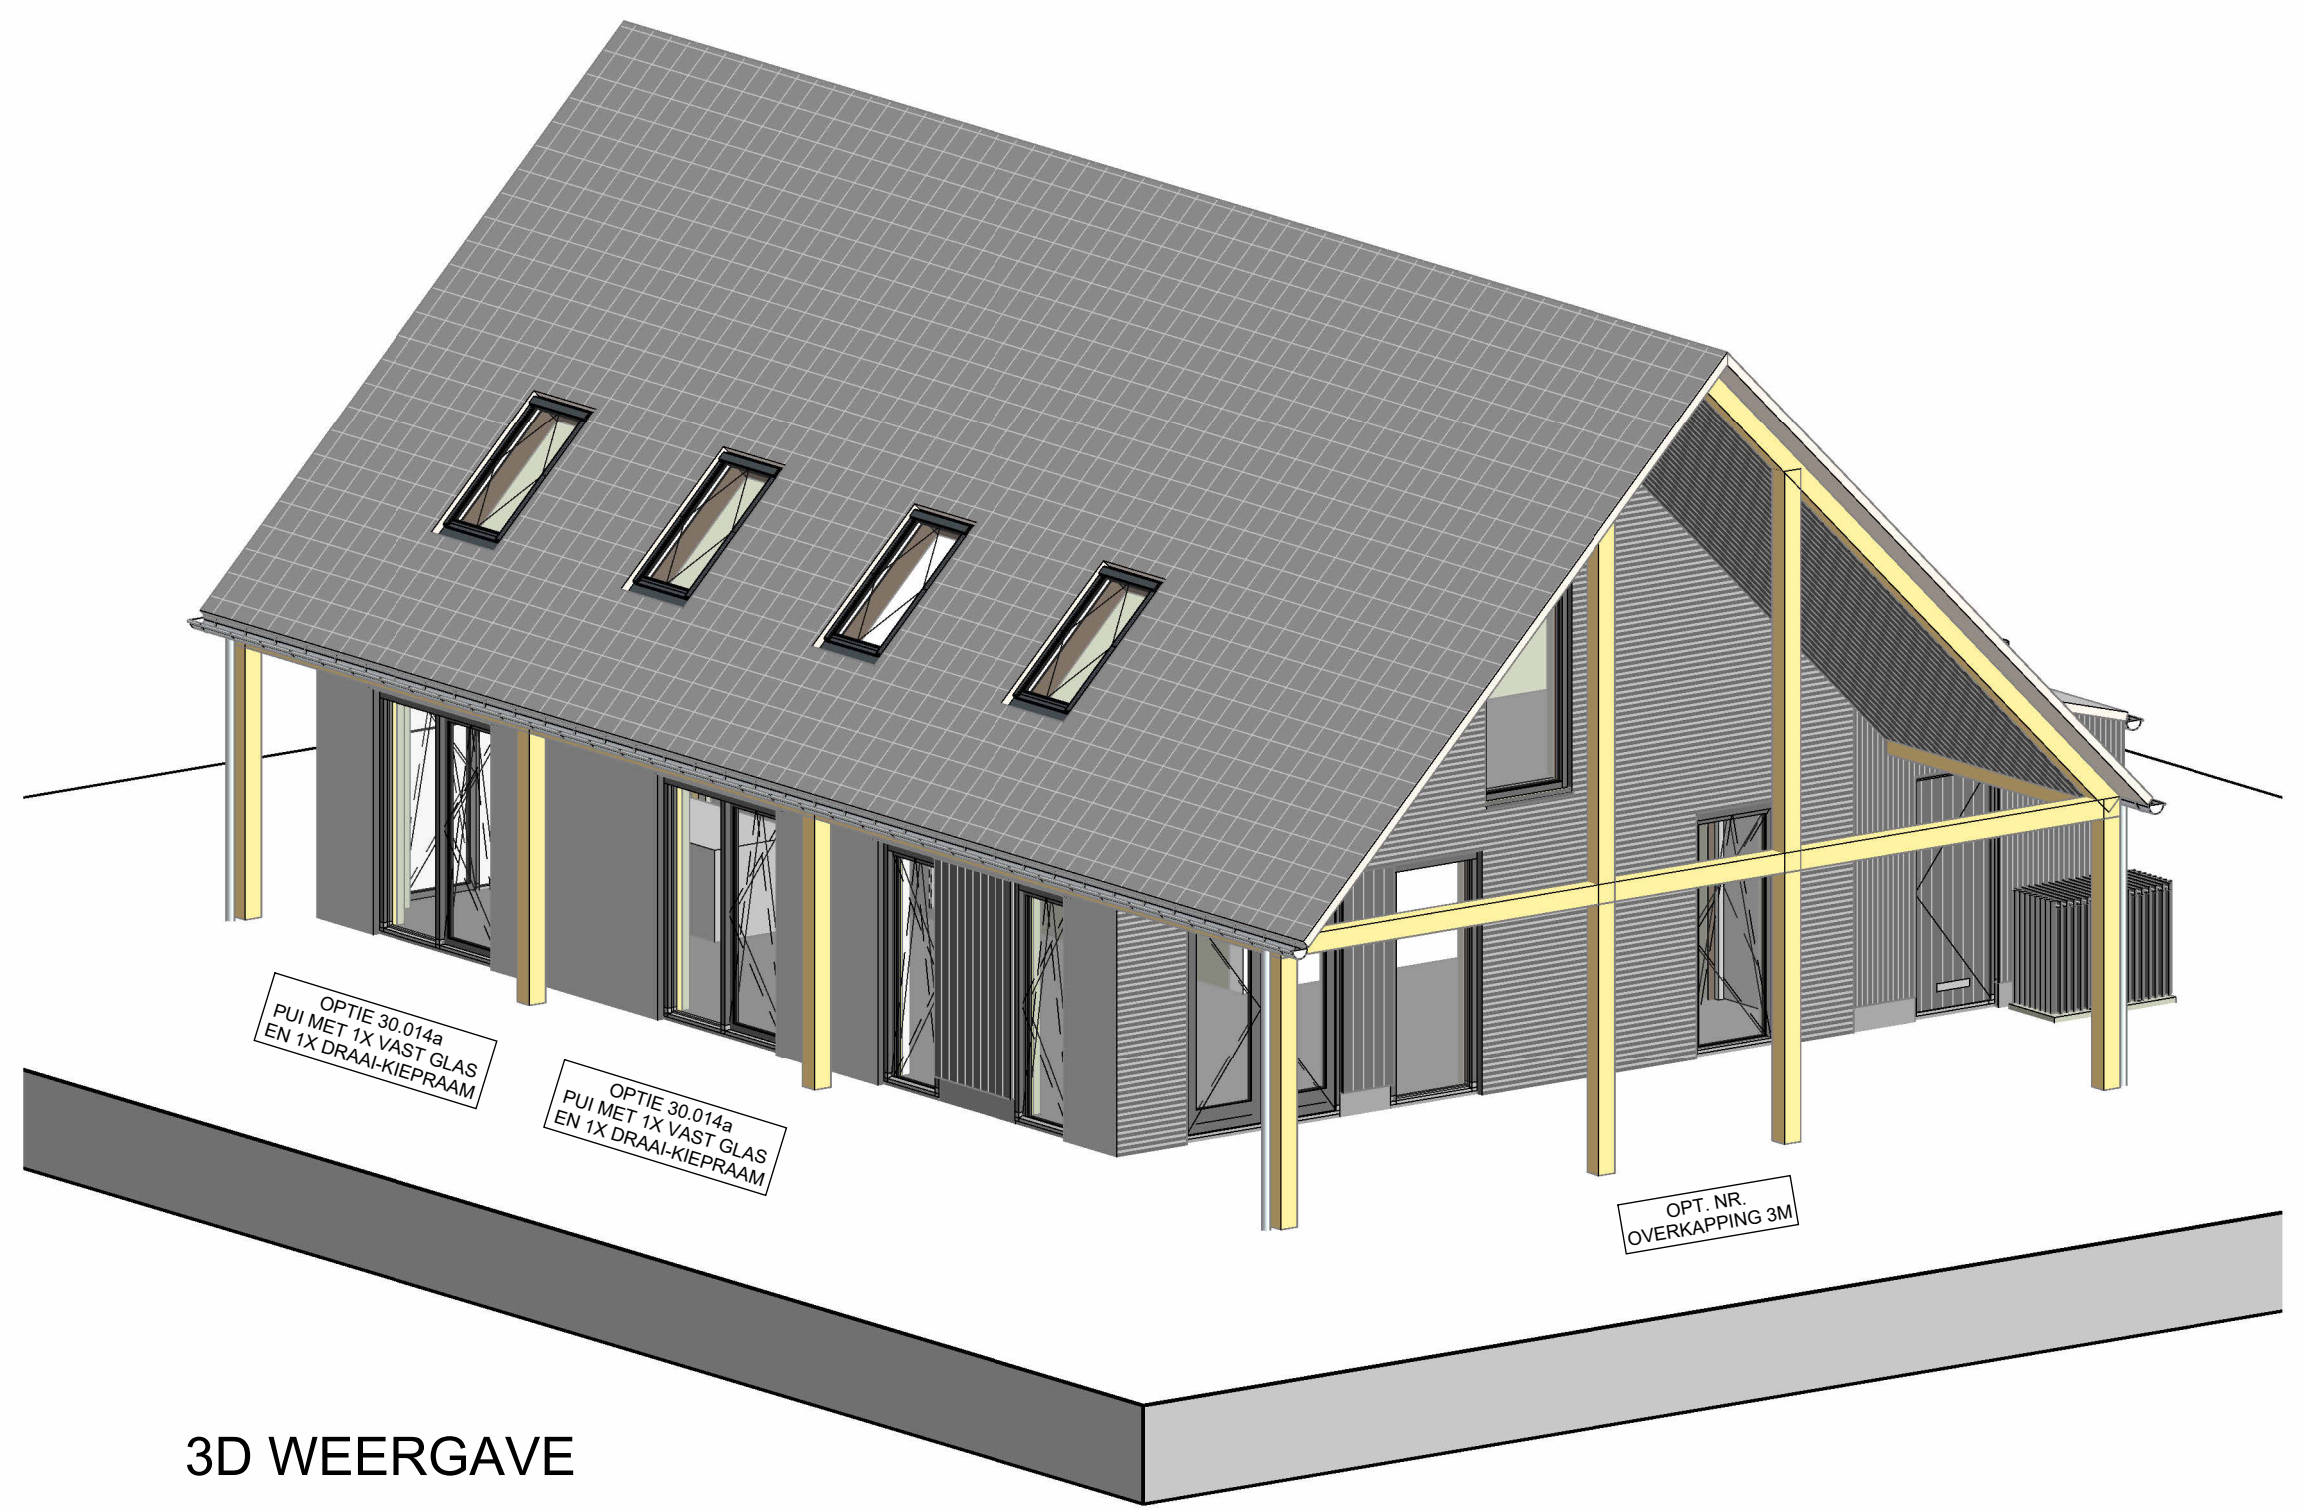

3D WEERGAVE

WANDEN:

- BUITENMETSELWERK (ENKELZIJDIG SCHOONWERK)
- PREFAB BETON
- KALKZANDSTENEN
- GABBETON G4000
- GABBETON G5000
- GABBETON NGL. TEGELWERK:
- T.P.V. BADKAMER TOT OK. PLAFOND
- T.P.V. TOILET 1200x1200
- METAL. STUD. GIPSPLAAT, ISOLATIE, GIPSPLAAT
- ISOLATIE
- HSB WAND V.V. ISOLATIE + HOUTEN GEVELDELEN
- HSB WAND V.V. HOOGWAGENDE ISOLATIE + HOUTEN GEVELDELEN

RENVOOI INSTALLATIES:

- ENKELPOLIGE SCHAKELAAR
- SERIESCHAKELAAR
- WISSELSCHAKELAAR
- KRUISSCHAKELAAR
- ENKELPOLIGE SCHAKELAAR MET ENKELE WCD (HORIZONTAL)
- WISSELSCHAKELAAR MET ENKELE WCD (VERTICAAL)
- ENKELE WCD MET RANDAARDE
- DUBBELE WCD MET RANDAARDE (HORIZONTAL MONTAGE)
- DUBBELE WCD MET RANDAARDE (VERTICALE MONTAGE)
- DUBBELE WCD MET RANDAARDE (HALF-OPBOUW)
- ENKELE WCD MET RANDAARDE (SPATWATERDICHT)
- DUBBELE WCD MET RANDAARDE (SPATWATERDICHT)
- WCD 2X230 VOLT (PERILEX T.B.V. FORNIJUS)
- WCD 2X230 VOLT (PERILEX T.B.V. WARMTEPOMP)
- WCD 400 VOLT (PERILEX T.B.V. FORNIJUS)
- AANSLUITPUNT 230 VOLT (HOOFDBEDIENING MV)
- AANSLUITPUNT THERMOSTAAT
- AANSLUITPUNT NAREGELING
- AANSLUITPUNT WARMTE TERUGWIN UNIT
- AANSLUITPUNT CO-MIDDER
- AANSLUITPUNT LOZE LEIDING (V.Z.V. CONTROLELEIDING)
- WANDLICHTPUNT
- PLAFONDLICHTPUNT
- ROOMMELDER
- ONDERVERDEELKAST / METERKAST
- BELDRUKKER
- SCHIEL
- CAP. CENTRAAL AARDPUNT
- ELEKTRISCHE RADIVATOR + ENKELE WCD MET RANDAARDE
- VERDELER VLOERVERWARMING
- CIRCA MATEN IN MM
- ZB BINNENKOZIJN ZONDER BOVENLICHT
- dn 760 DAGMAAT (tussen kozijnlijnen) DEURMAAT BREEDTE 802MM
- dn 910 DAGMAAT (tussen kozijnlijnen) DEURMAAT BREEDTE 804MM
- dn 950 DAGMAAT (tussen kozijnlijnen) DEURMAAT BREEDTE 806MM
- dn 990 DAGMAAT (tussen kozijnlijnen) DEURMAAT BREEDTE 808MM
- WP OPSTELPLAATS CENTRAAL VERWARMINGSTOESTEL (WARMTEPOMP)
- WTW OPSTELPLAATS WARMTE TERUGWIN UNIT
- BKK ELEKTRISCHE VERWARMING
- WM OPSTELPLAATS WASSACHINE
- WD OPSTELPLAATS WASDROGER
- CM COMBI-MAGNETRON
- AFZ. AFZUGKAP (RECIRCULATIE)
- VW VAATWASSER
- B BOILER
- GDW GLAZEN DOUCHEWAND
- AFZUGING IN TOILET, BADKAMER, KEUKEN, TECHNISCHE RUIMTE, NABU OPSTELLING WM EN WD
- #A PLAFOND-AFVOERPUNT MECHANISCHE VENTILATIE
- #FA MUUR-AFVOER/DOERVLOER PUNT MECHANISCHE VENTILATIE
- #BKG GRONDKABEL T.B.V. BUITENBERGING
- V VENTILATIEROOSTER (vlg. rapportage)
- T.P.V. BUITENUNIT WARMTEPOMP: BETONVLOER MET SPARING EN ERONDER GRONDOPRIJF T.B.V. CONDENSATIEAFVOER (ALLEEN T.P.V. PREFAB BERGINGEN BETONVLOER)

OP OPTIES DIE EEN RELATIE HEBBEN MET HET DAK, MOGELIJK ZIJN, HANGT AF VAN DE STUURINGS WONING TOY-A-HUL EN HET DAARBIJ BEHOORENDE AANTAL PV-PANEELEN.

De gegevens zijn ter indicatie voorzien van kleur; hier kunnen geen rechten aan worden ontleend. Plattegronden kunnen per bouwnummer afwijken.



GEVELAANZICHTEN, PLATTEGRONDEN, DOORSNEDEN EN SITUATIE

PROJECT 15 woningen Houtgarden Molenschot
ONDERDEEL Opties De Lindenhoeve
SCHAAL 1:50 / 1:100 / 1:200
DATUM 02-04-2026
FASE Verkoop
FORMAAT A0

BLADNUMMER: VK-OPT.05

Van der Heijden Bouw- en ontwerkbureau B.V.
Industriepark 8 T (0480) 46 18 55
Postbus 52 E info@vd-heijden.nl
53174 ZH Schiedamschen dijk 1 www.vd-heijden.nl

winters bouw & ontwerkbureau vrolijk Leven

Gedrukt met behulp van onze schrijfmachine bestemmingsreproductoren, noch aan deelen ter inzage geven.