

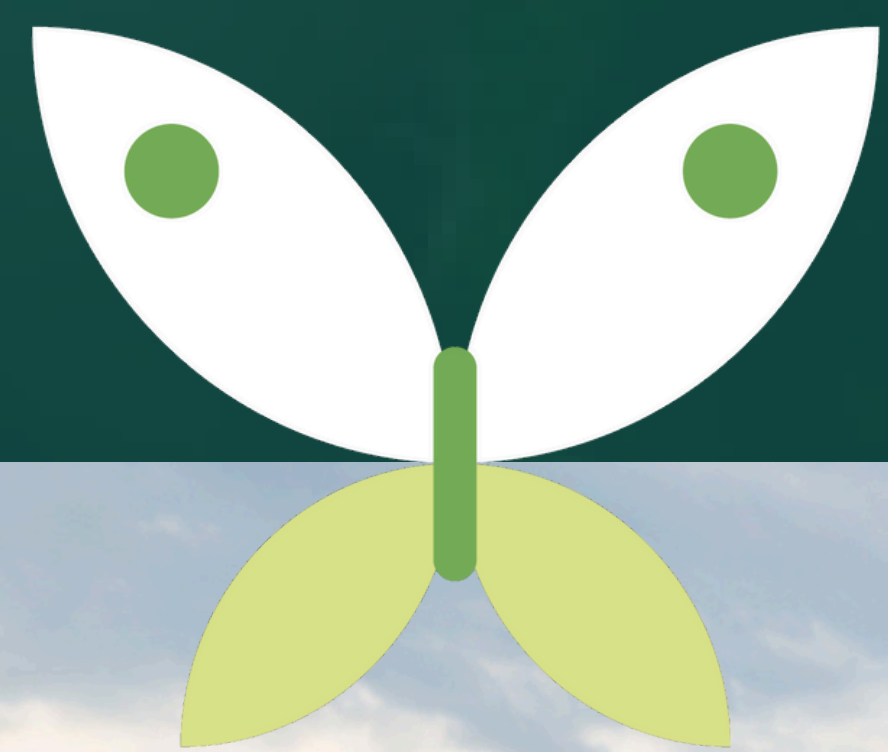
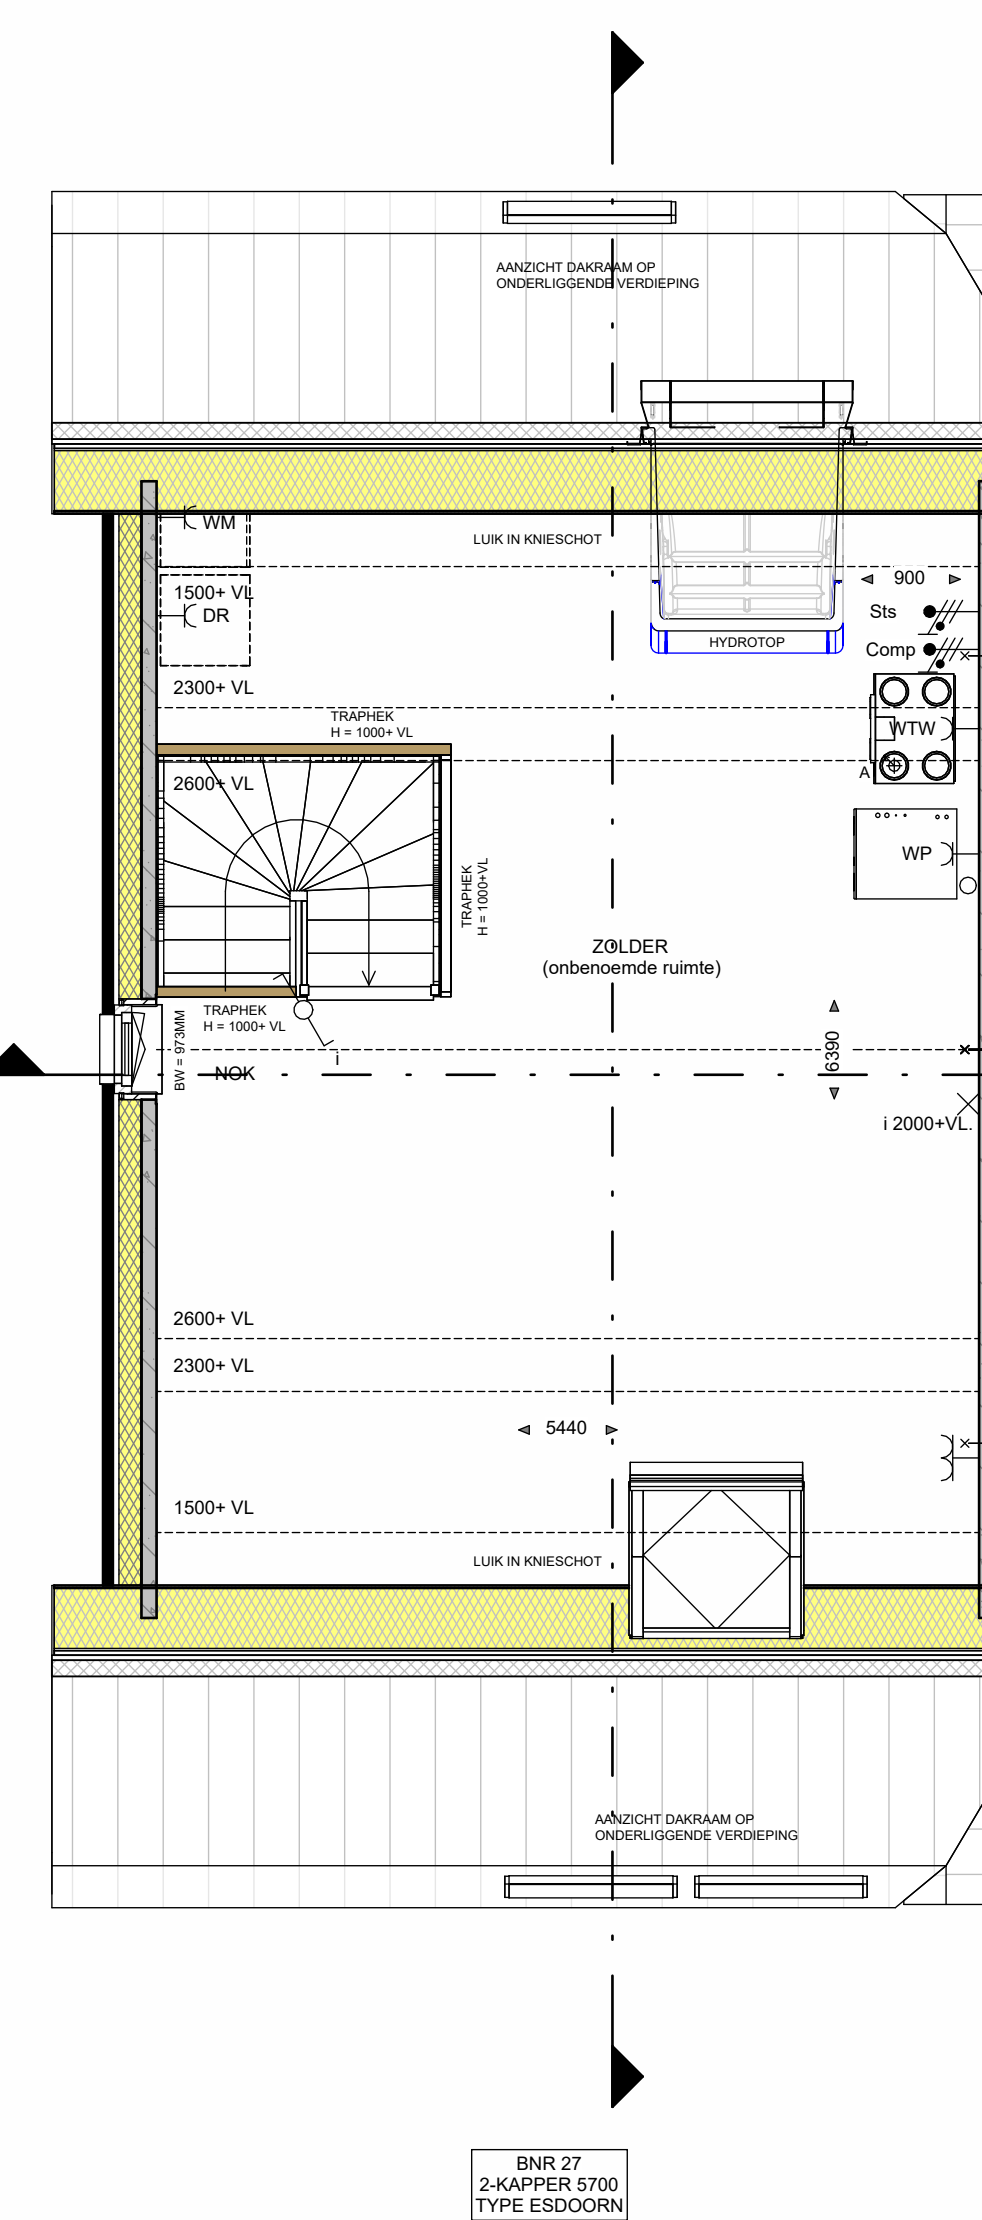
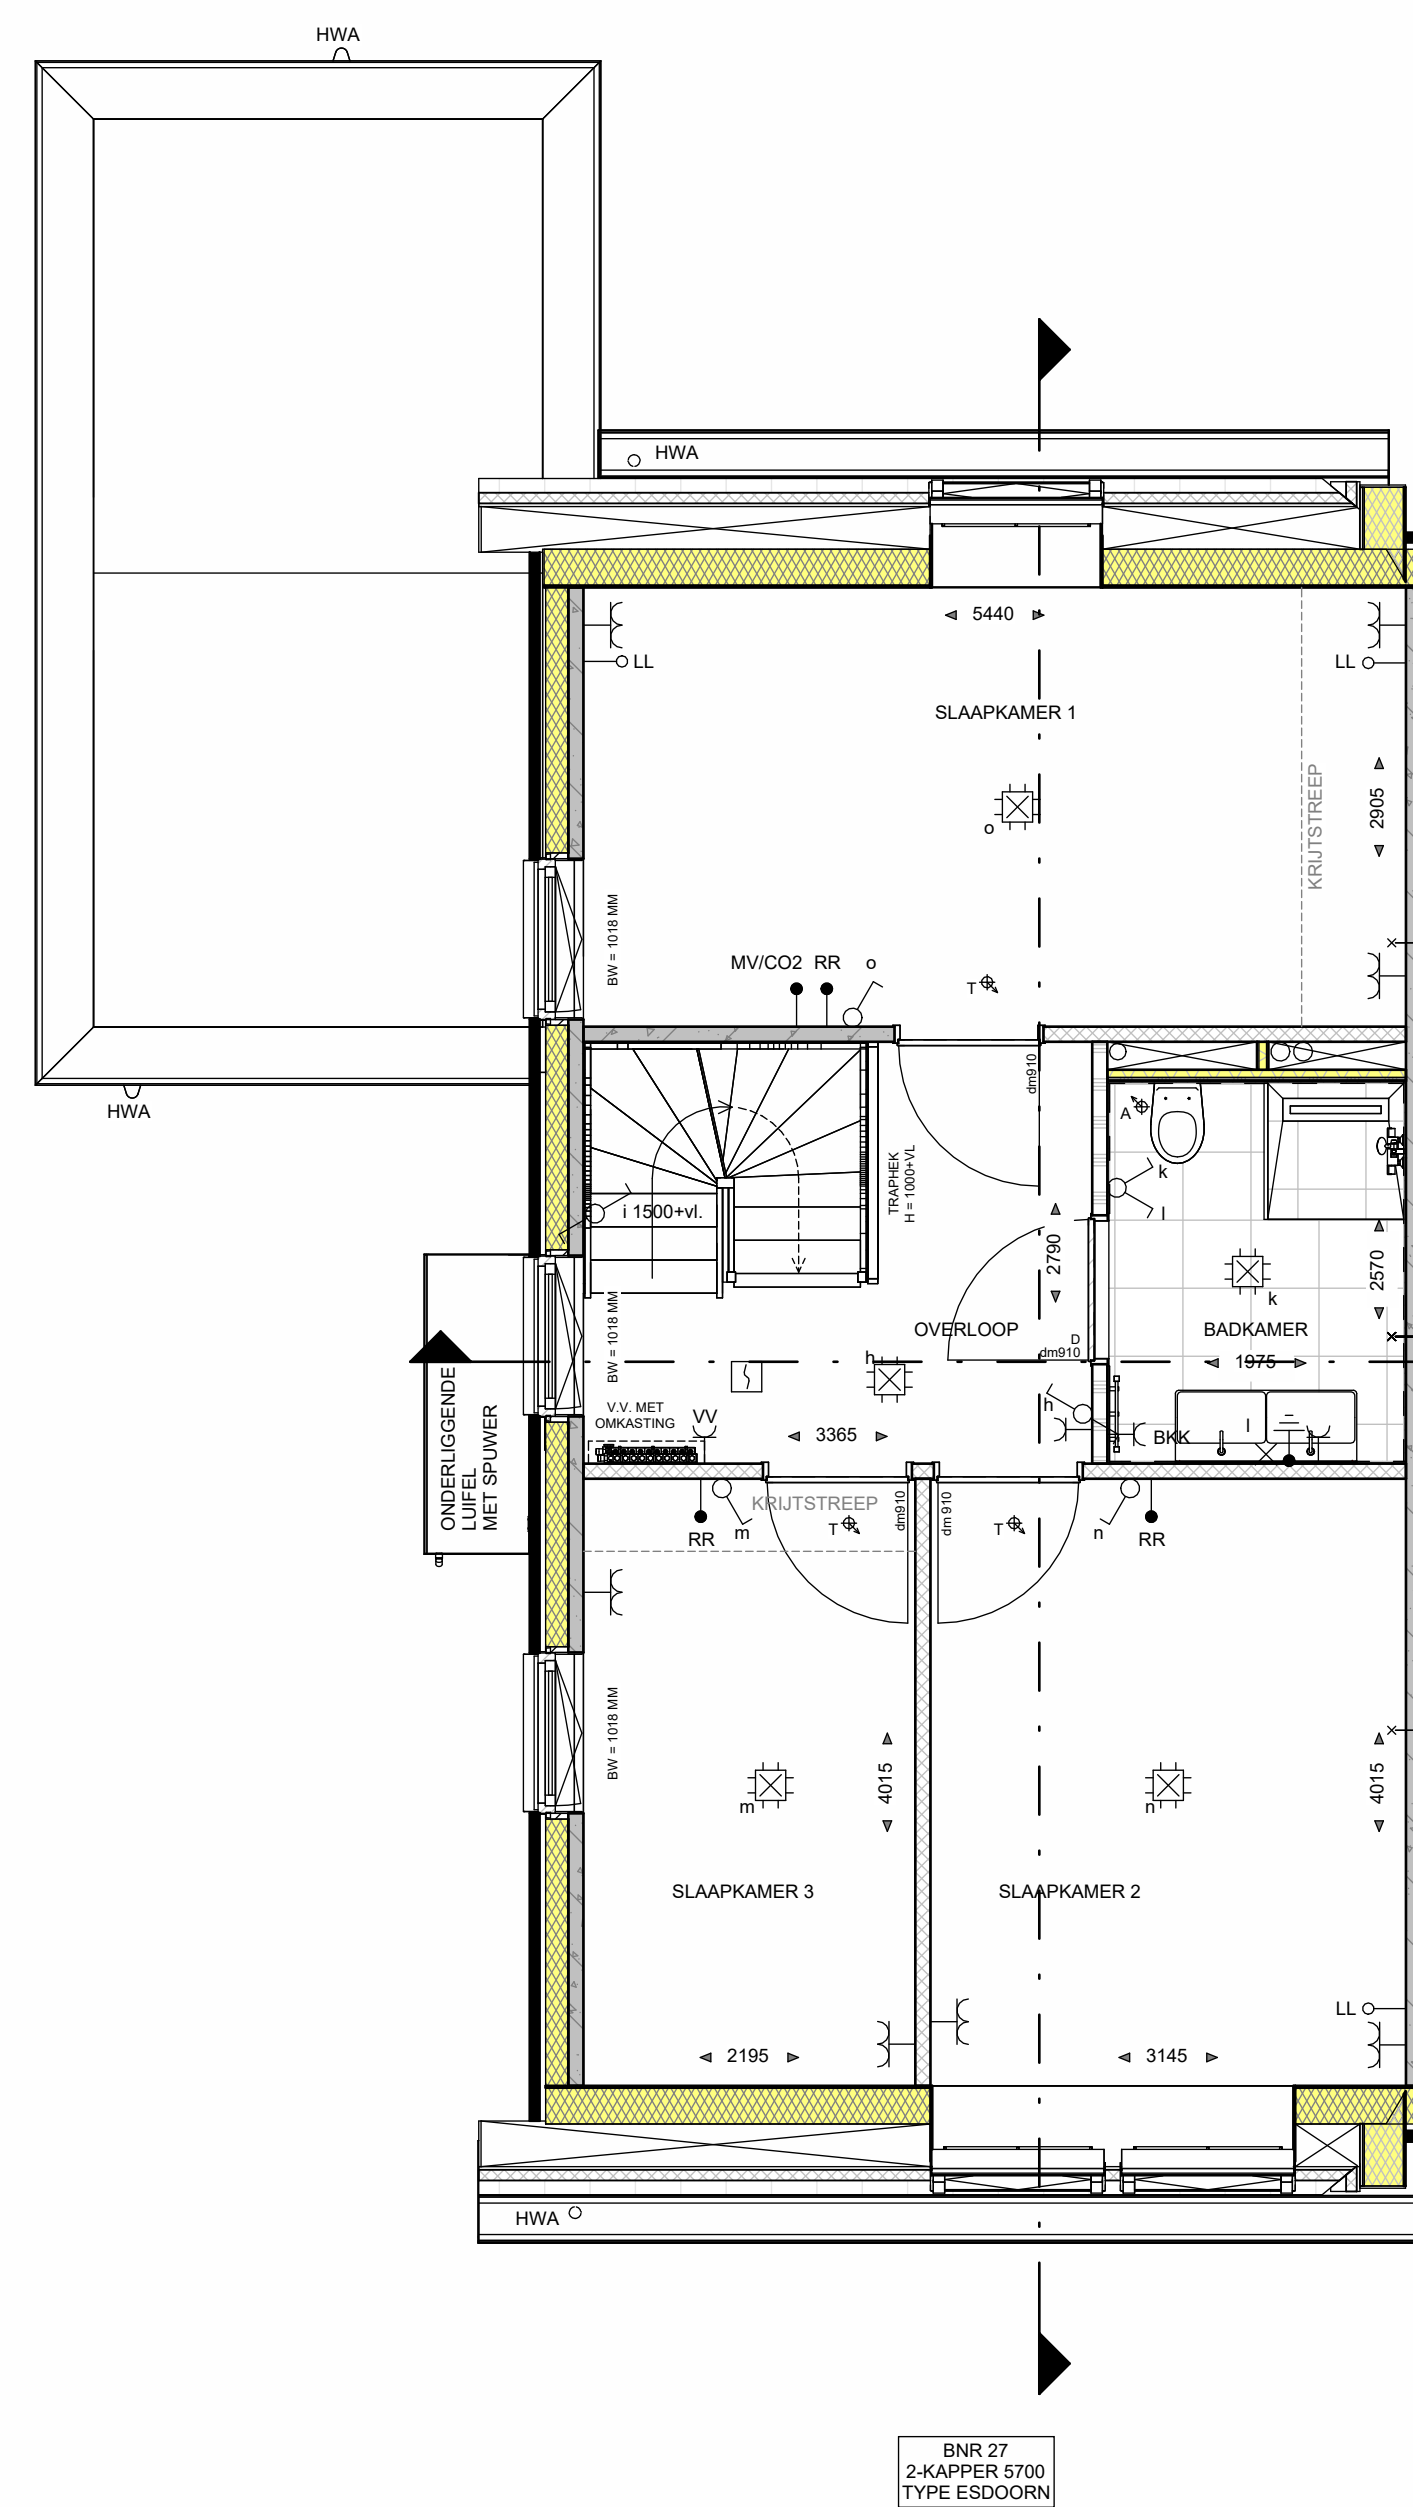
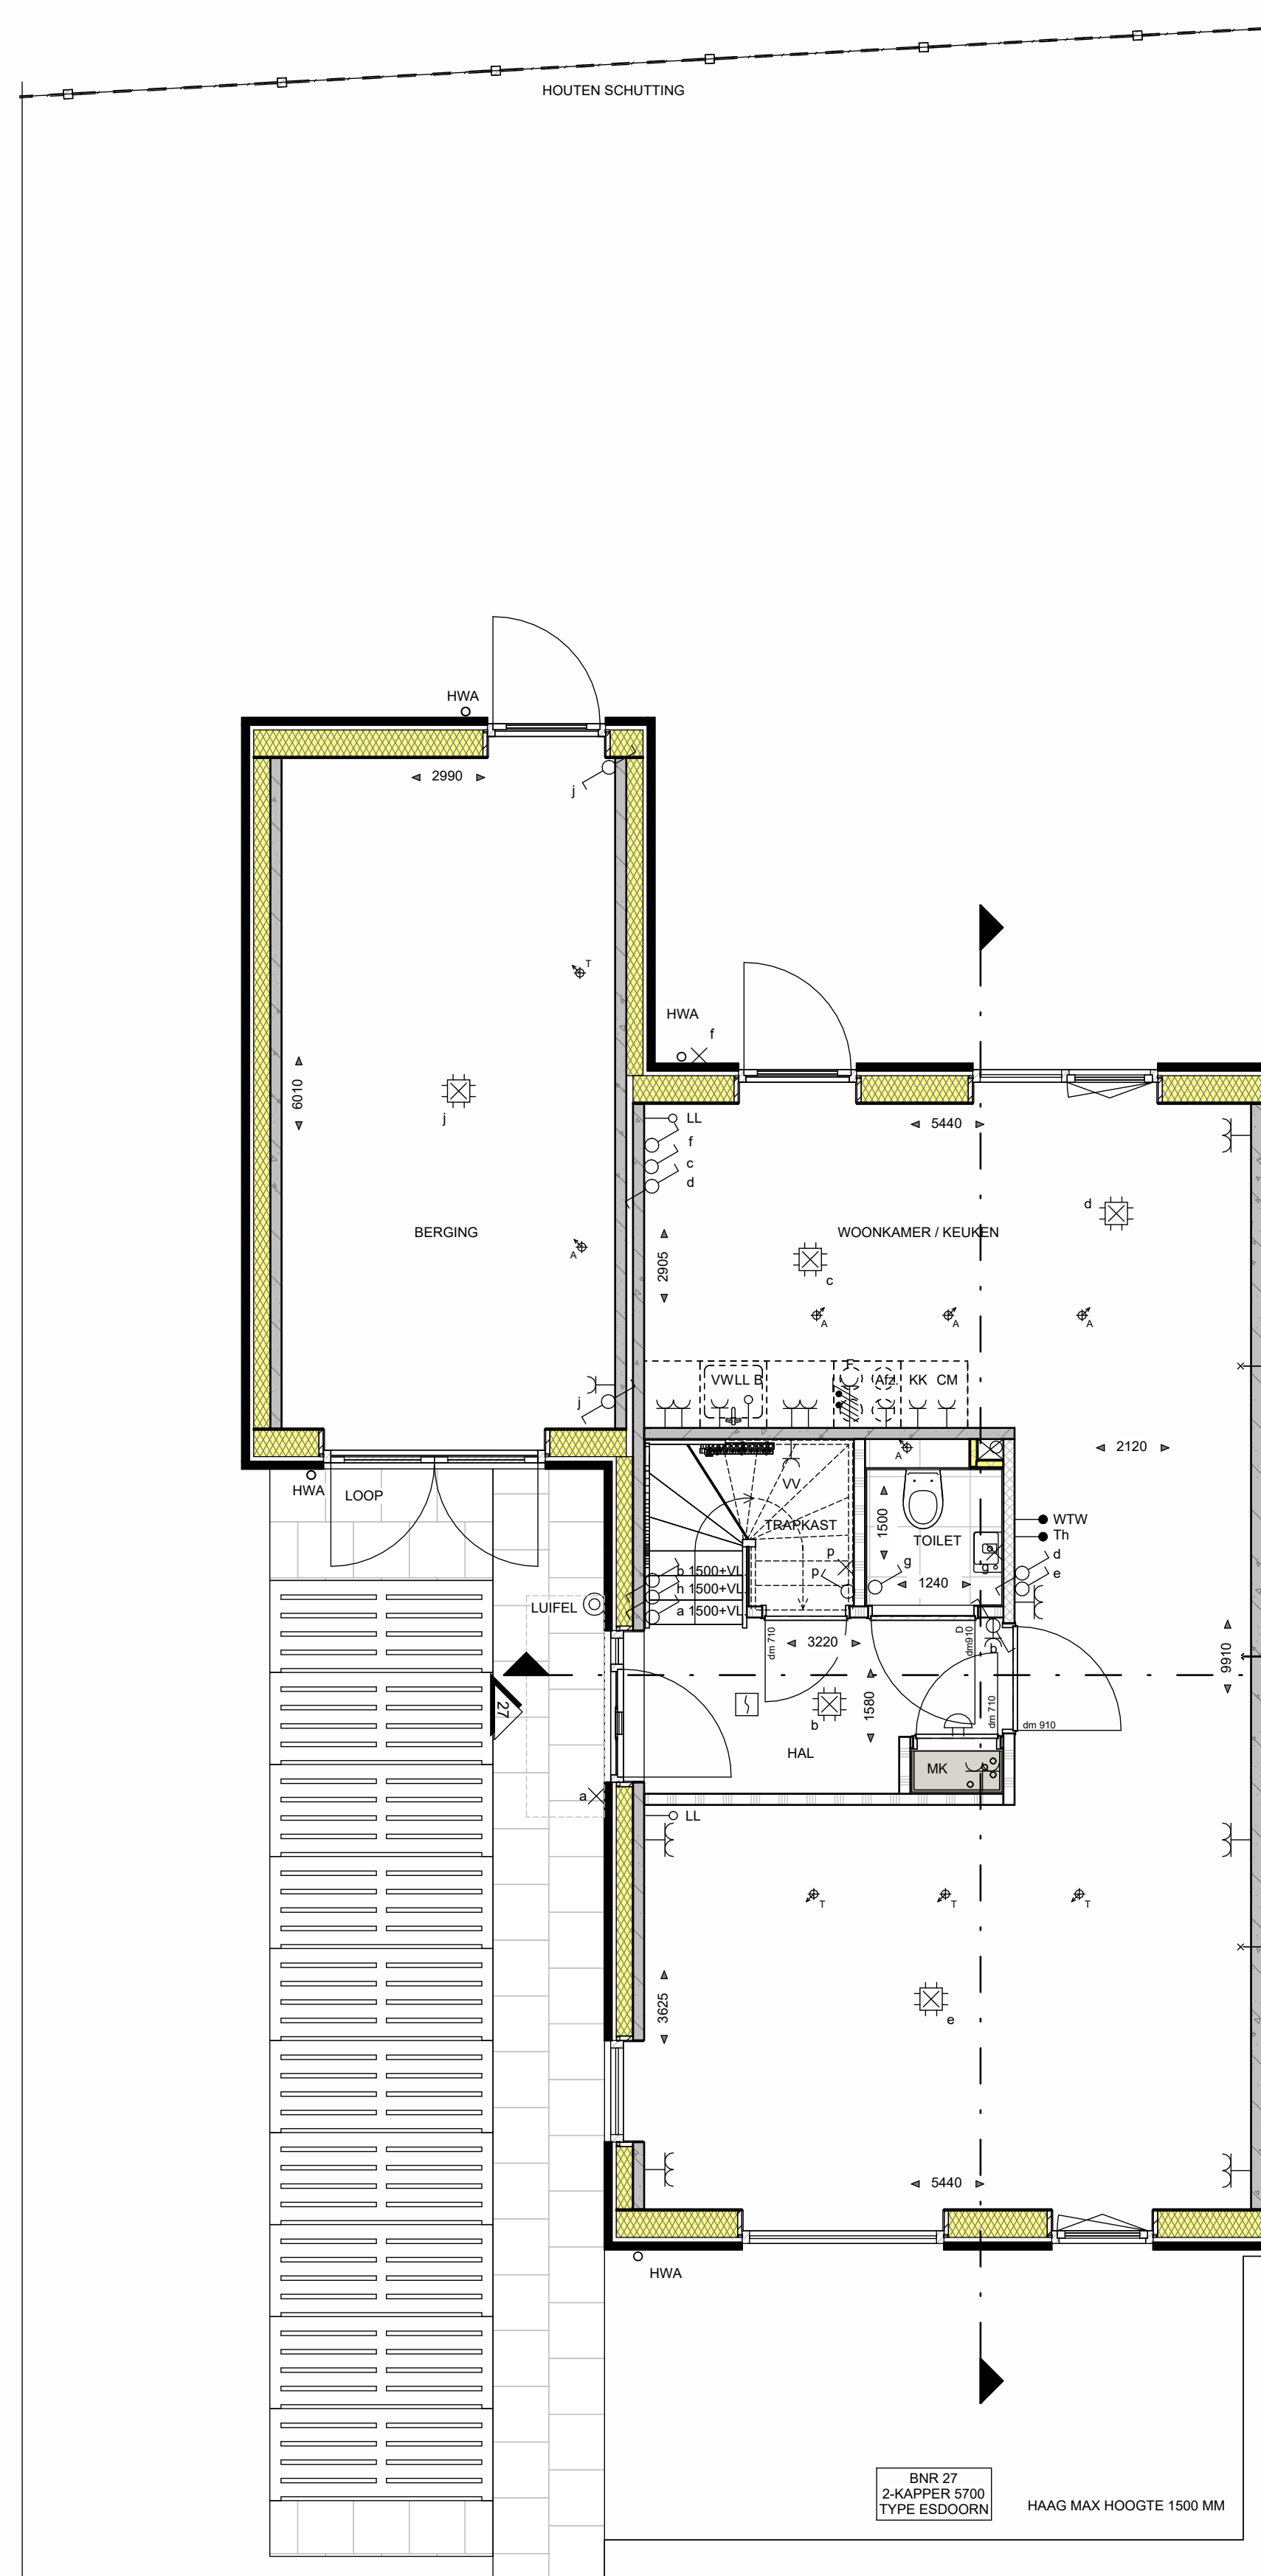


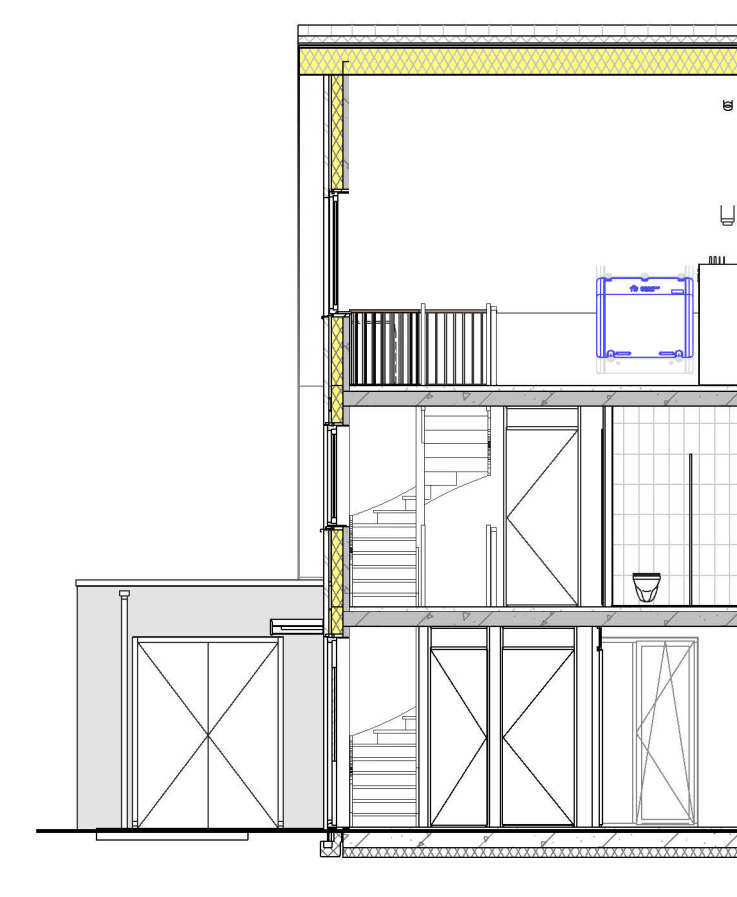

Verkooptekeningen


Type Esdoorn

denieuweerven.nl

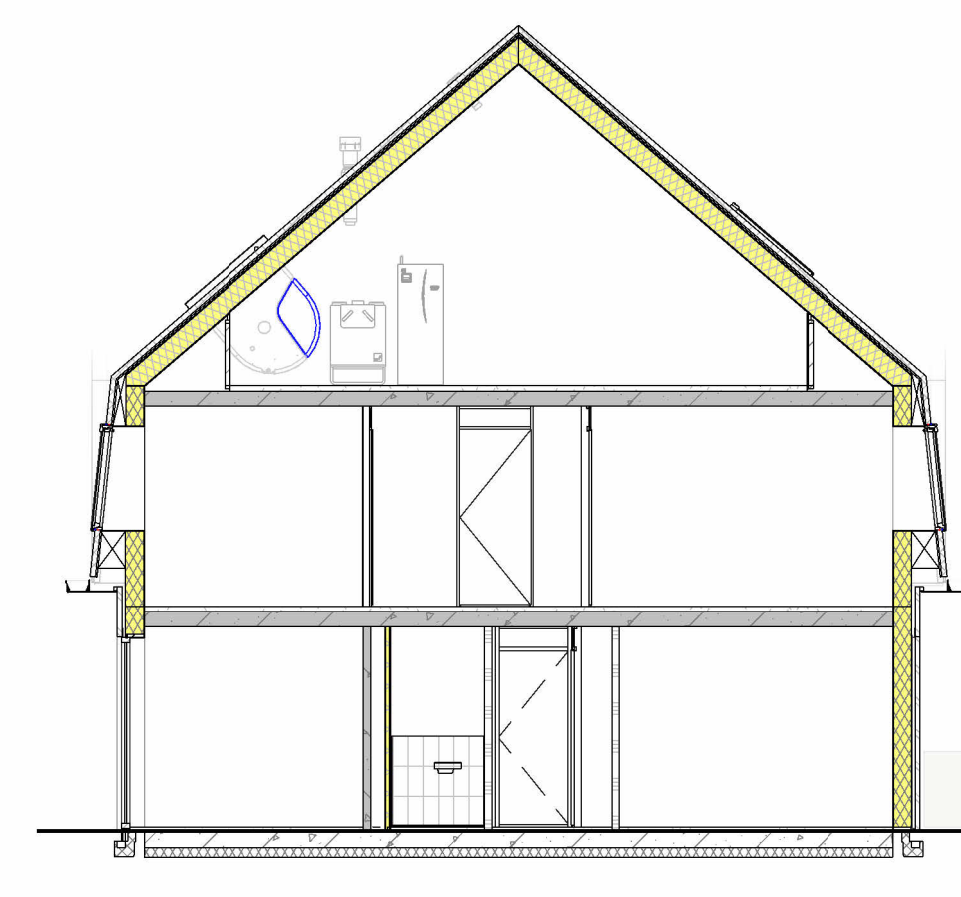









RENVOOI INSTALLATIES:

- [illegible]

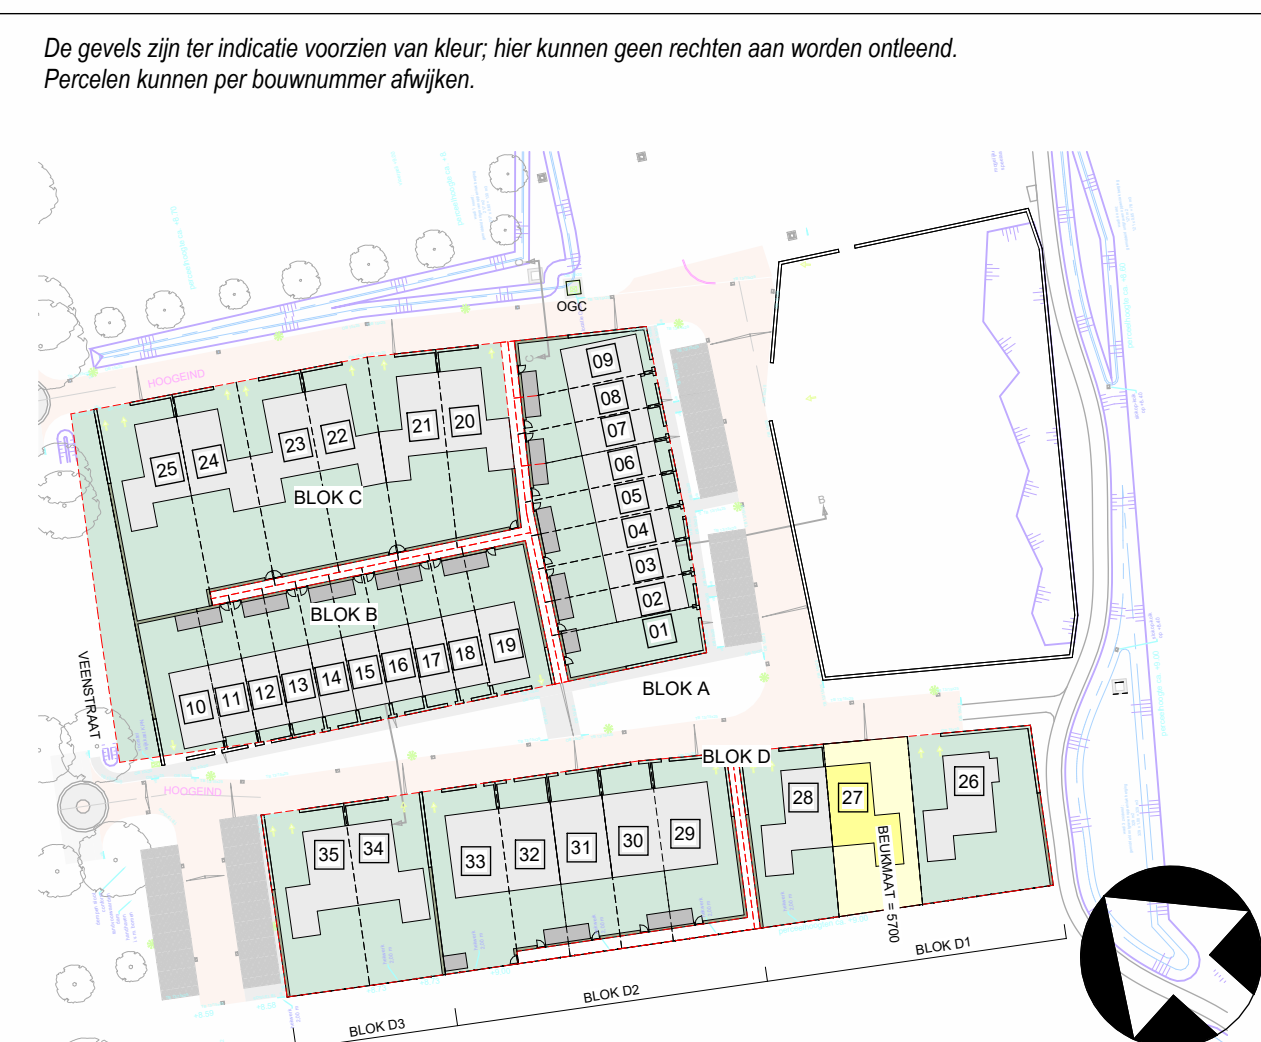

GEVELAANZICHTEN, PLATTEGRONDEN, DOORSNEDE EN SITUATIE

PROJECT	35 WONINGEN HAAGTUJNEN MOLENSCHOT
ONDERDEEL	TWEE-ONDER-EEN-KAP - TYPE ESDOORN
SCHAAL	1:50/1:100/1:200
DATUM	29-04-2025
FASE	VERKOOP
FORMAAT	A0
	BLADNUMMER: VK-06

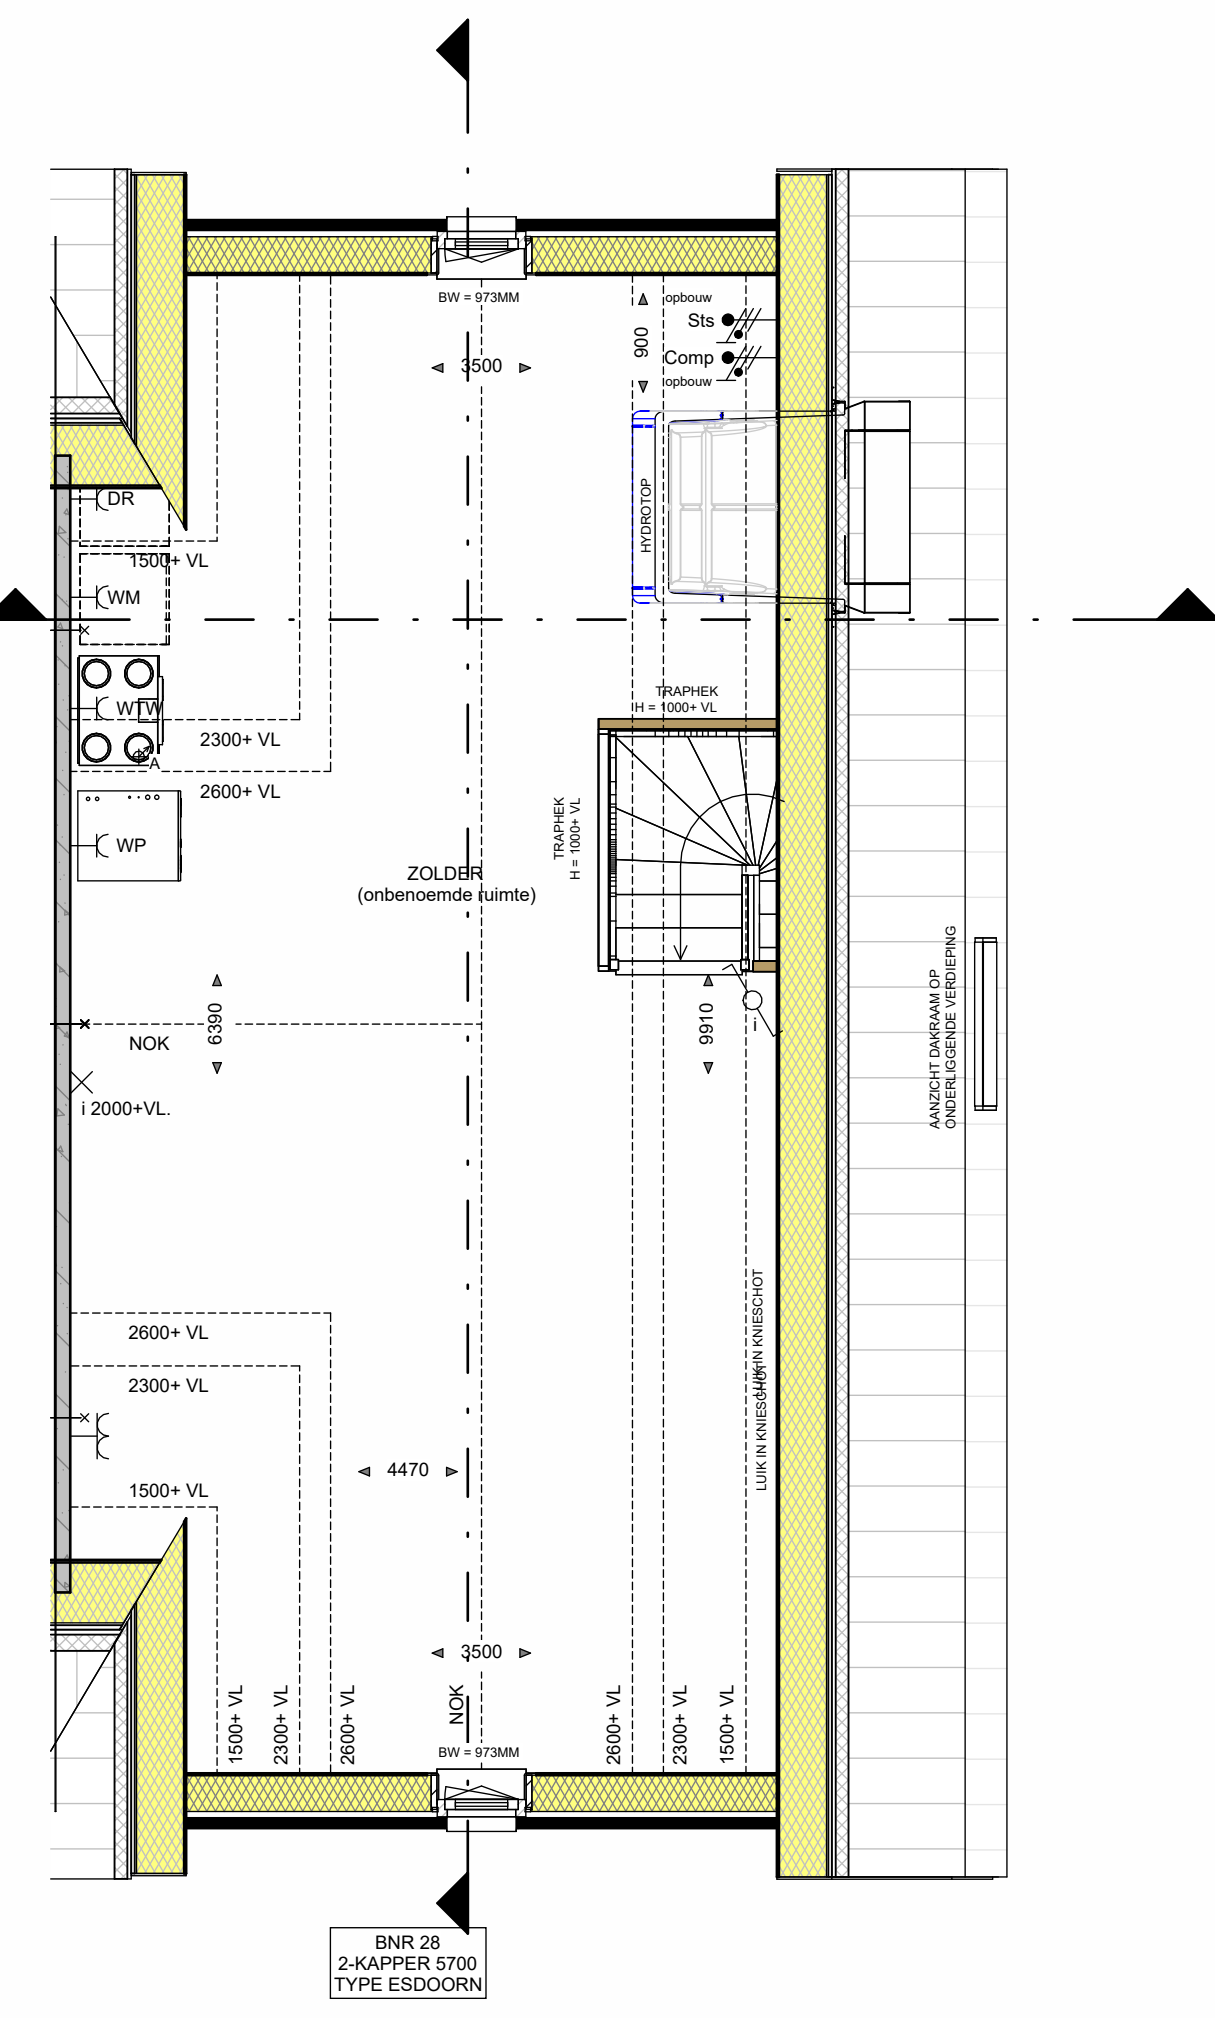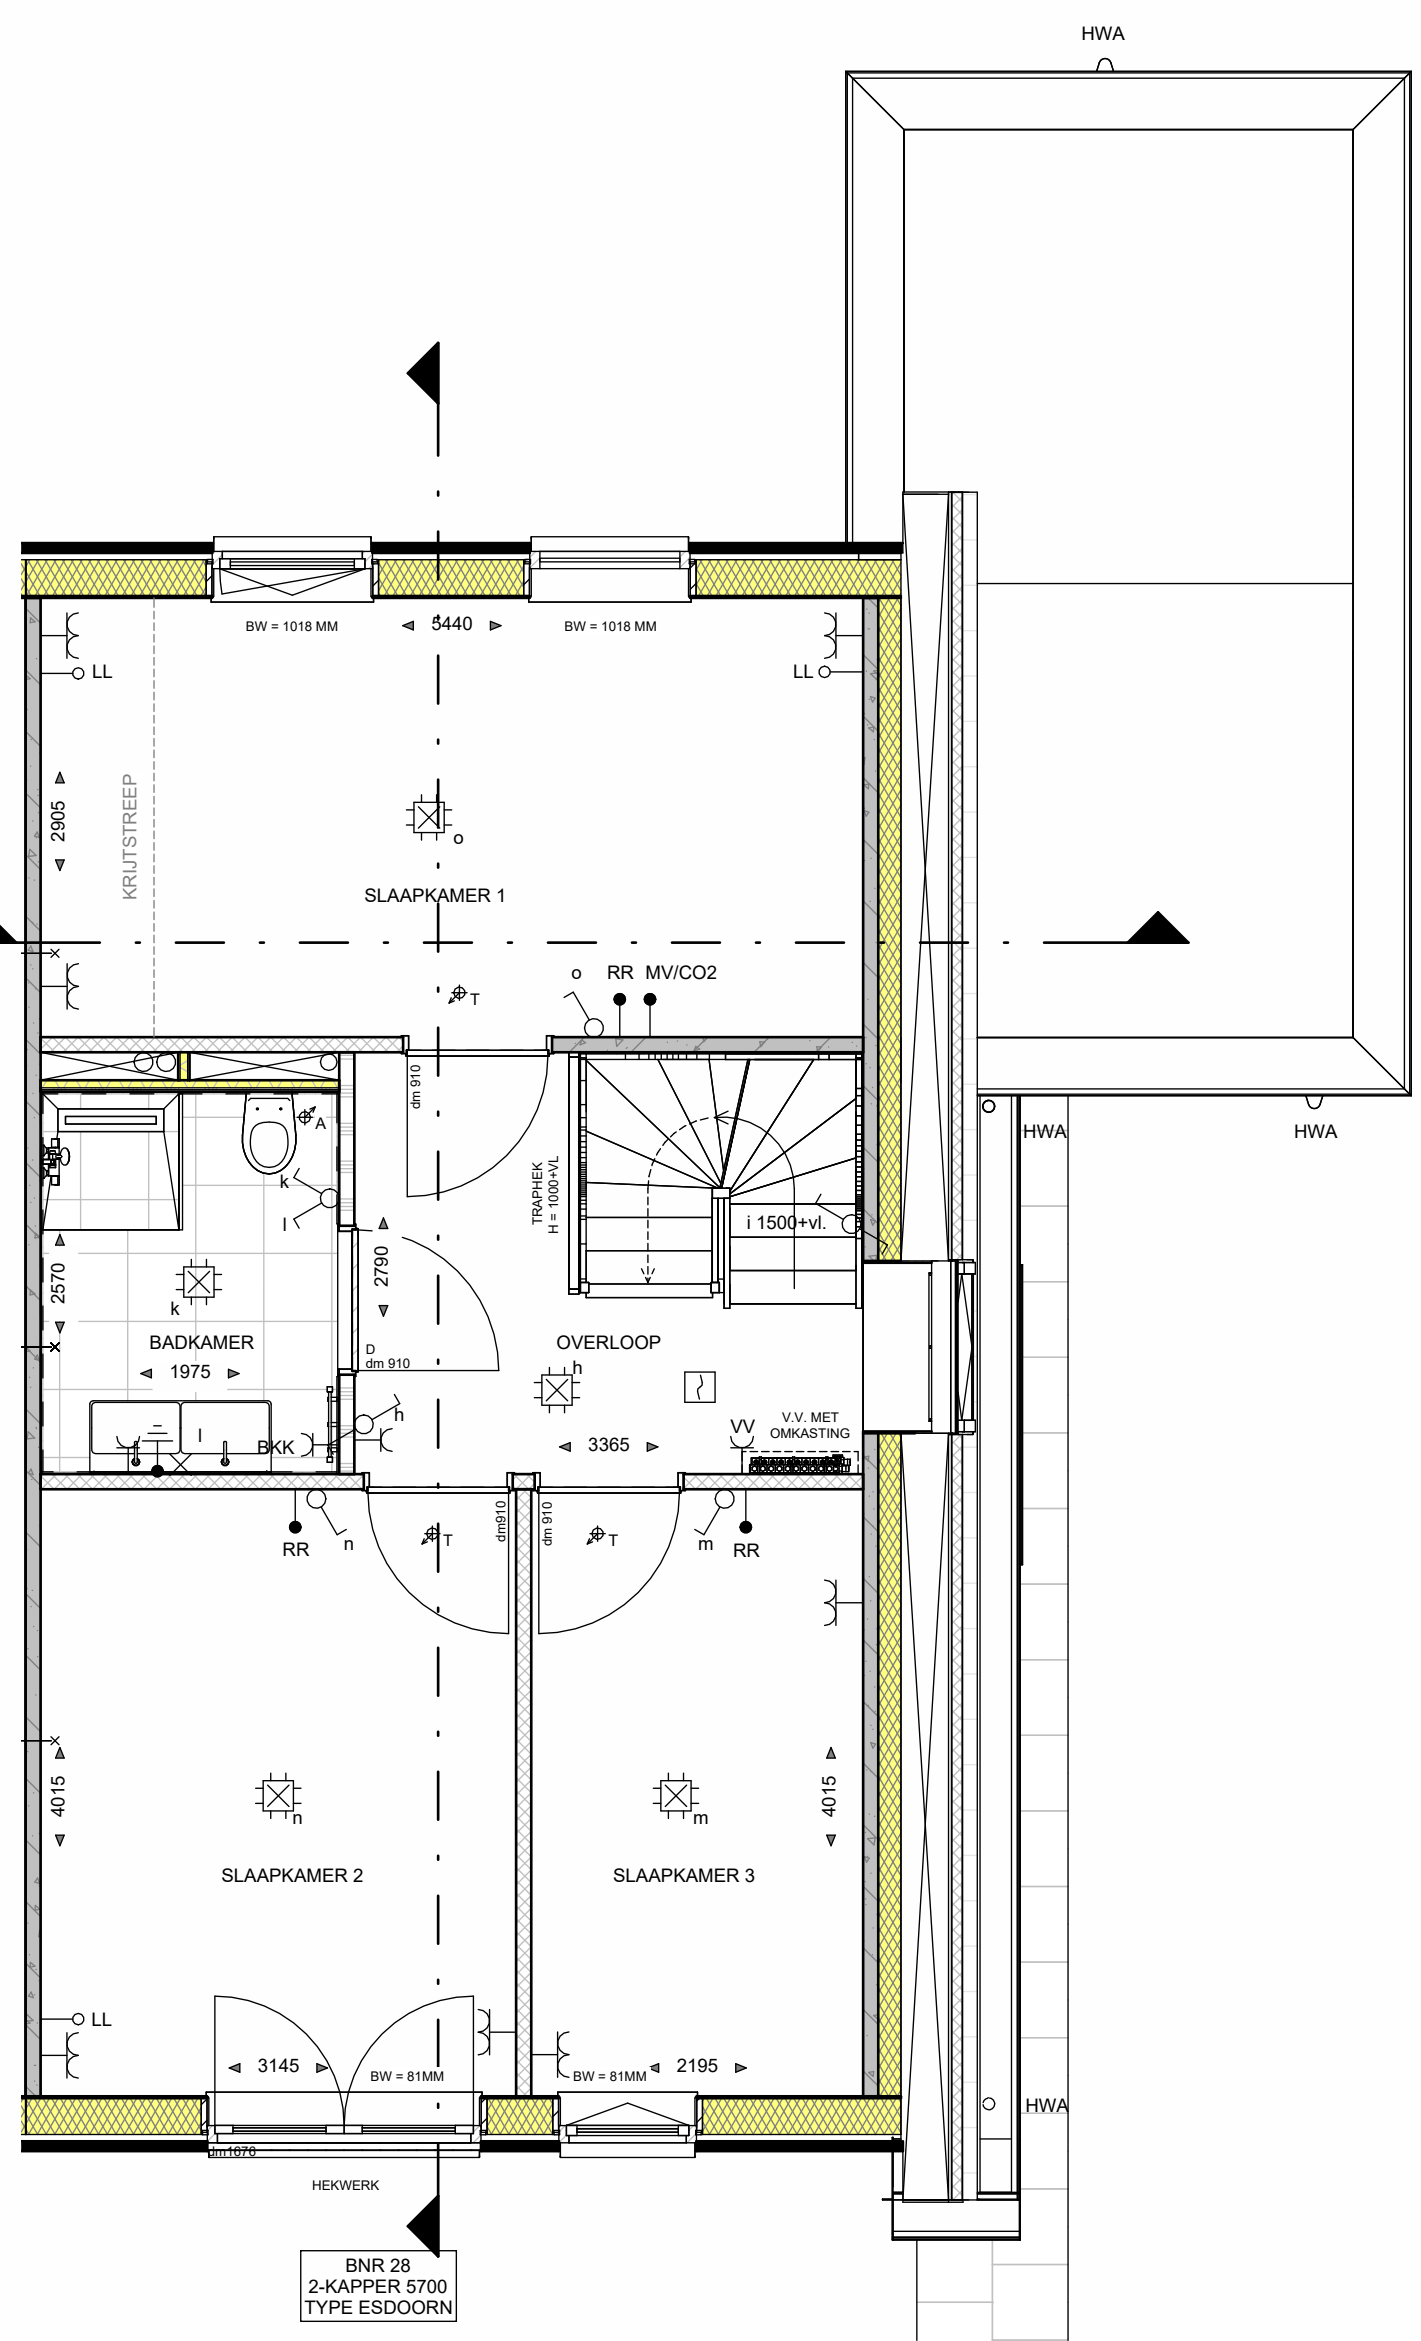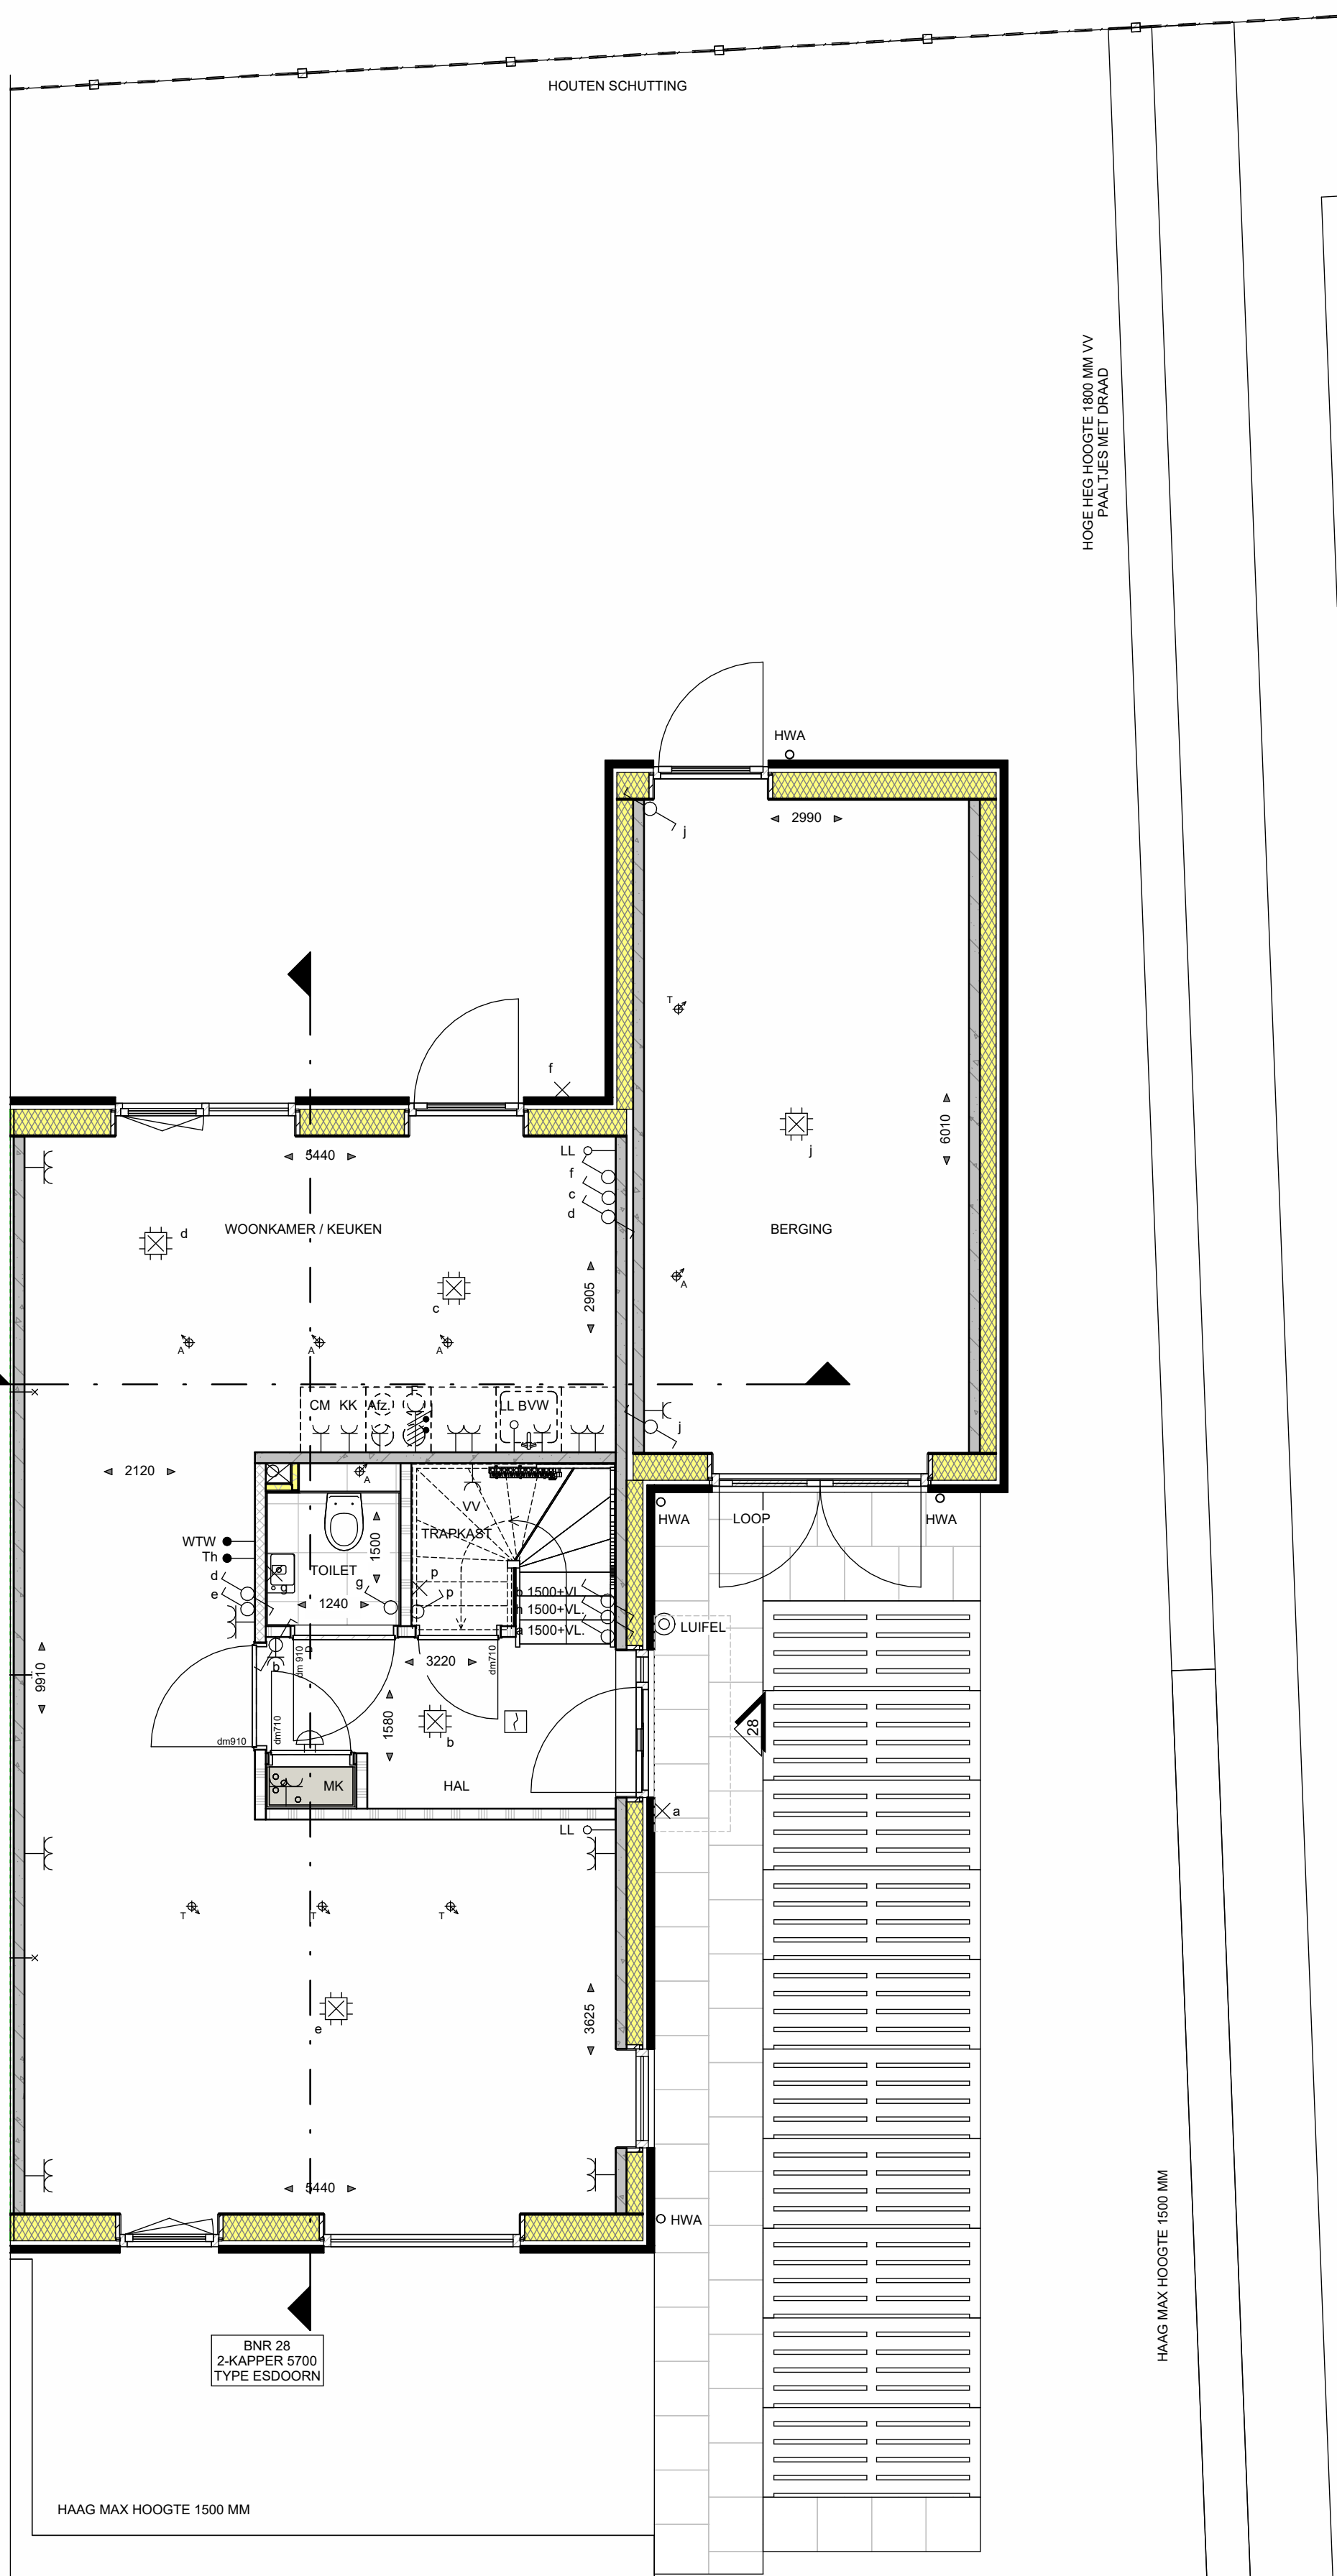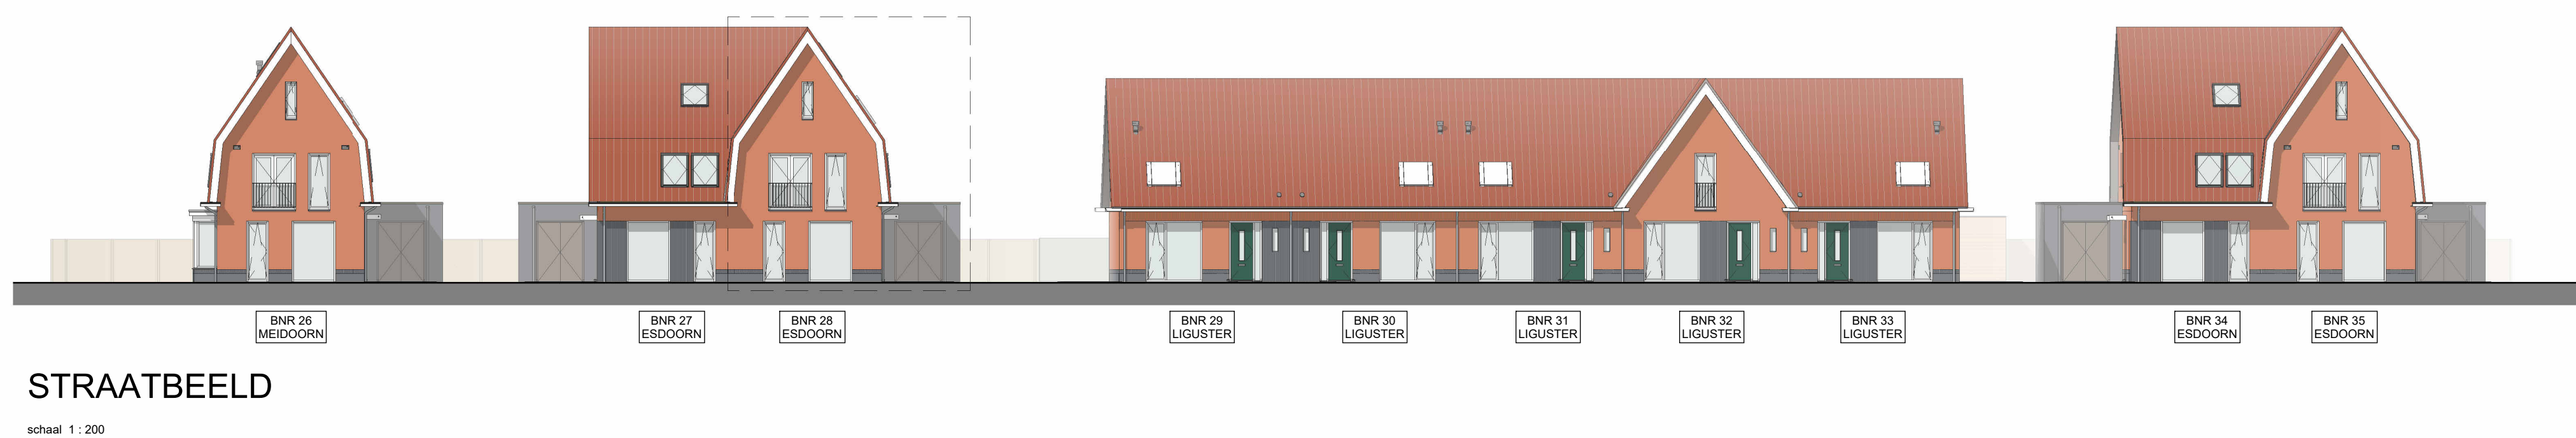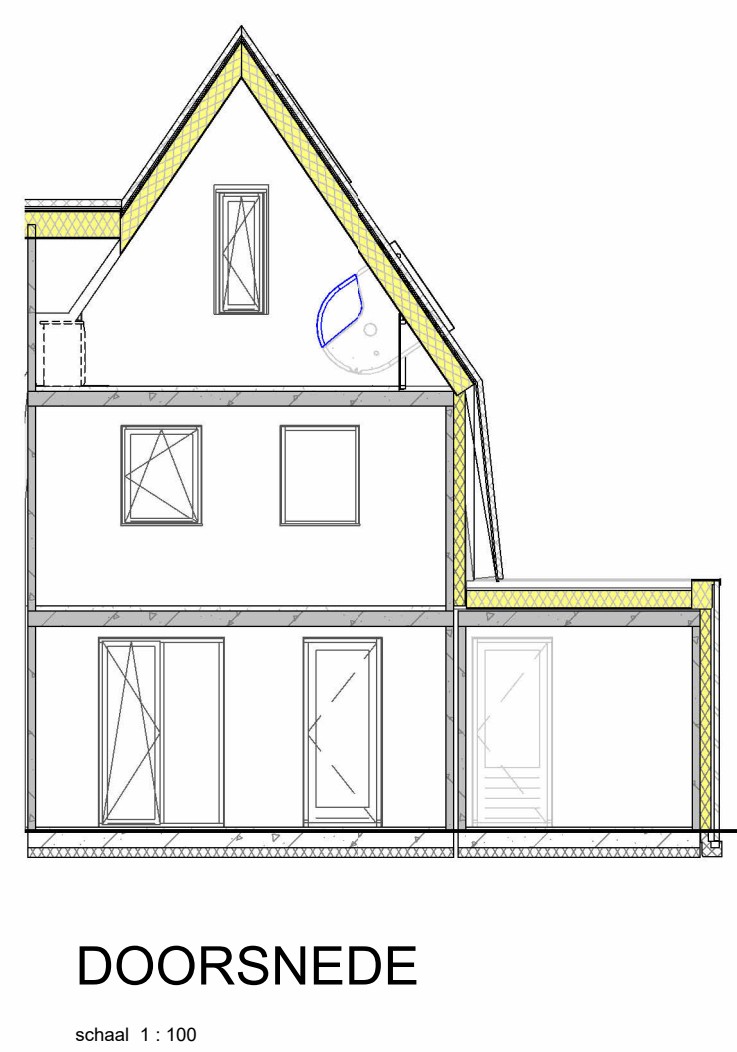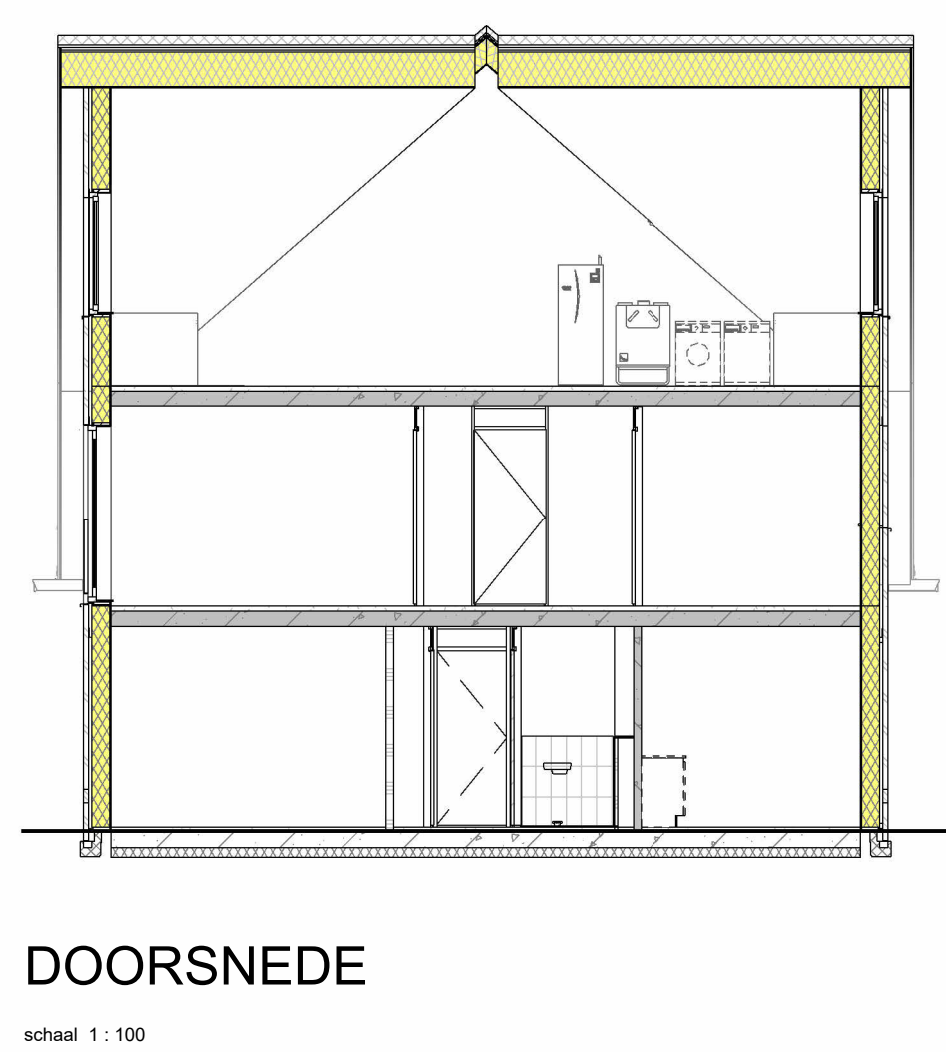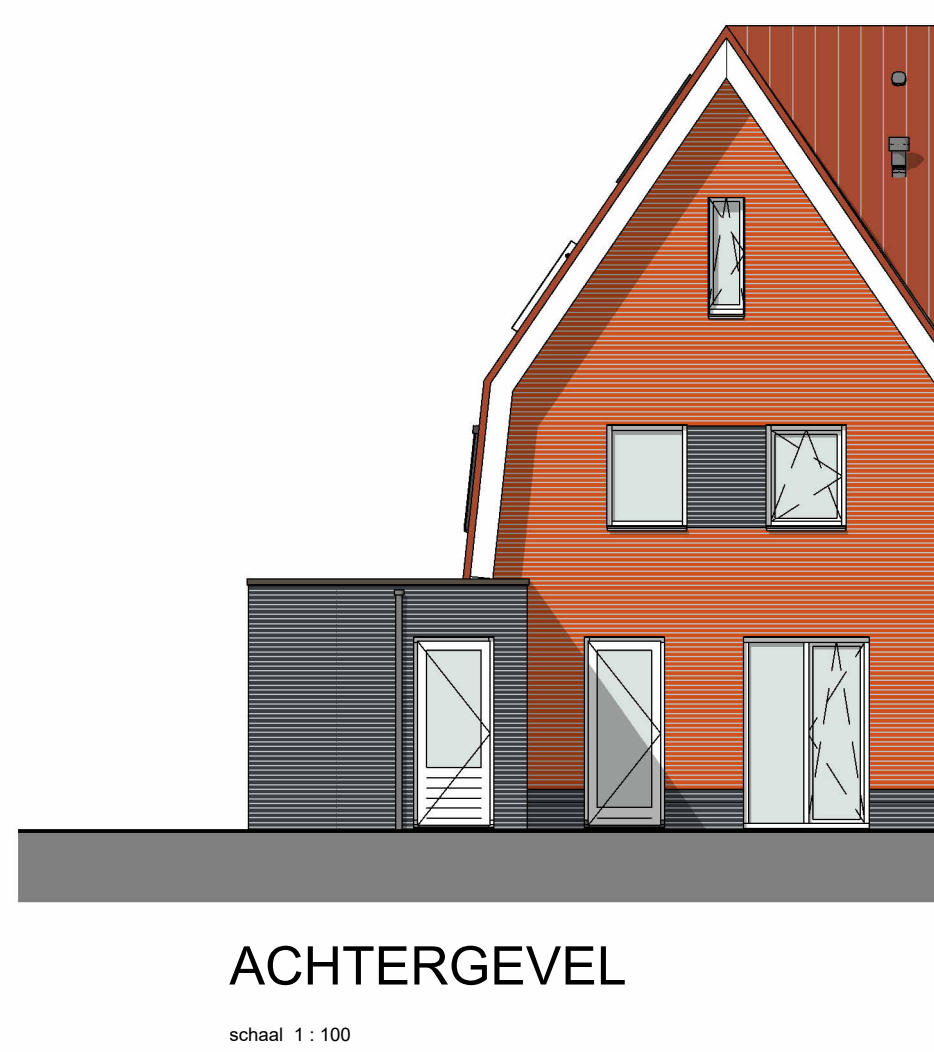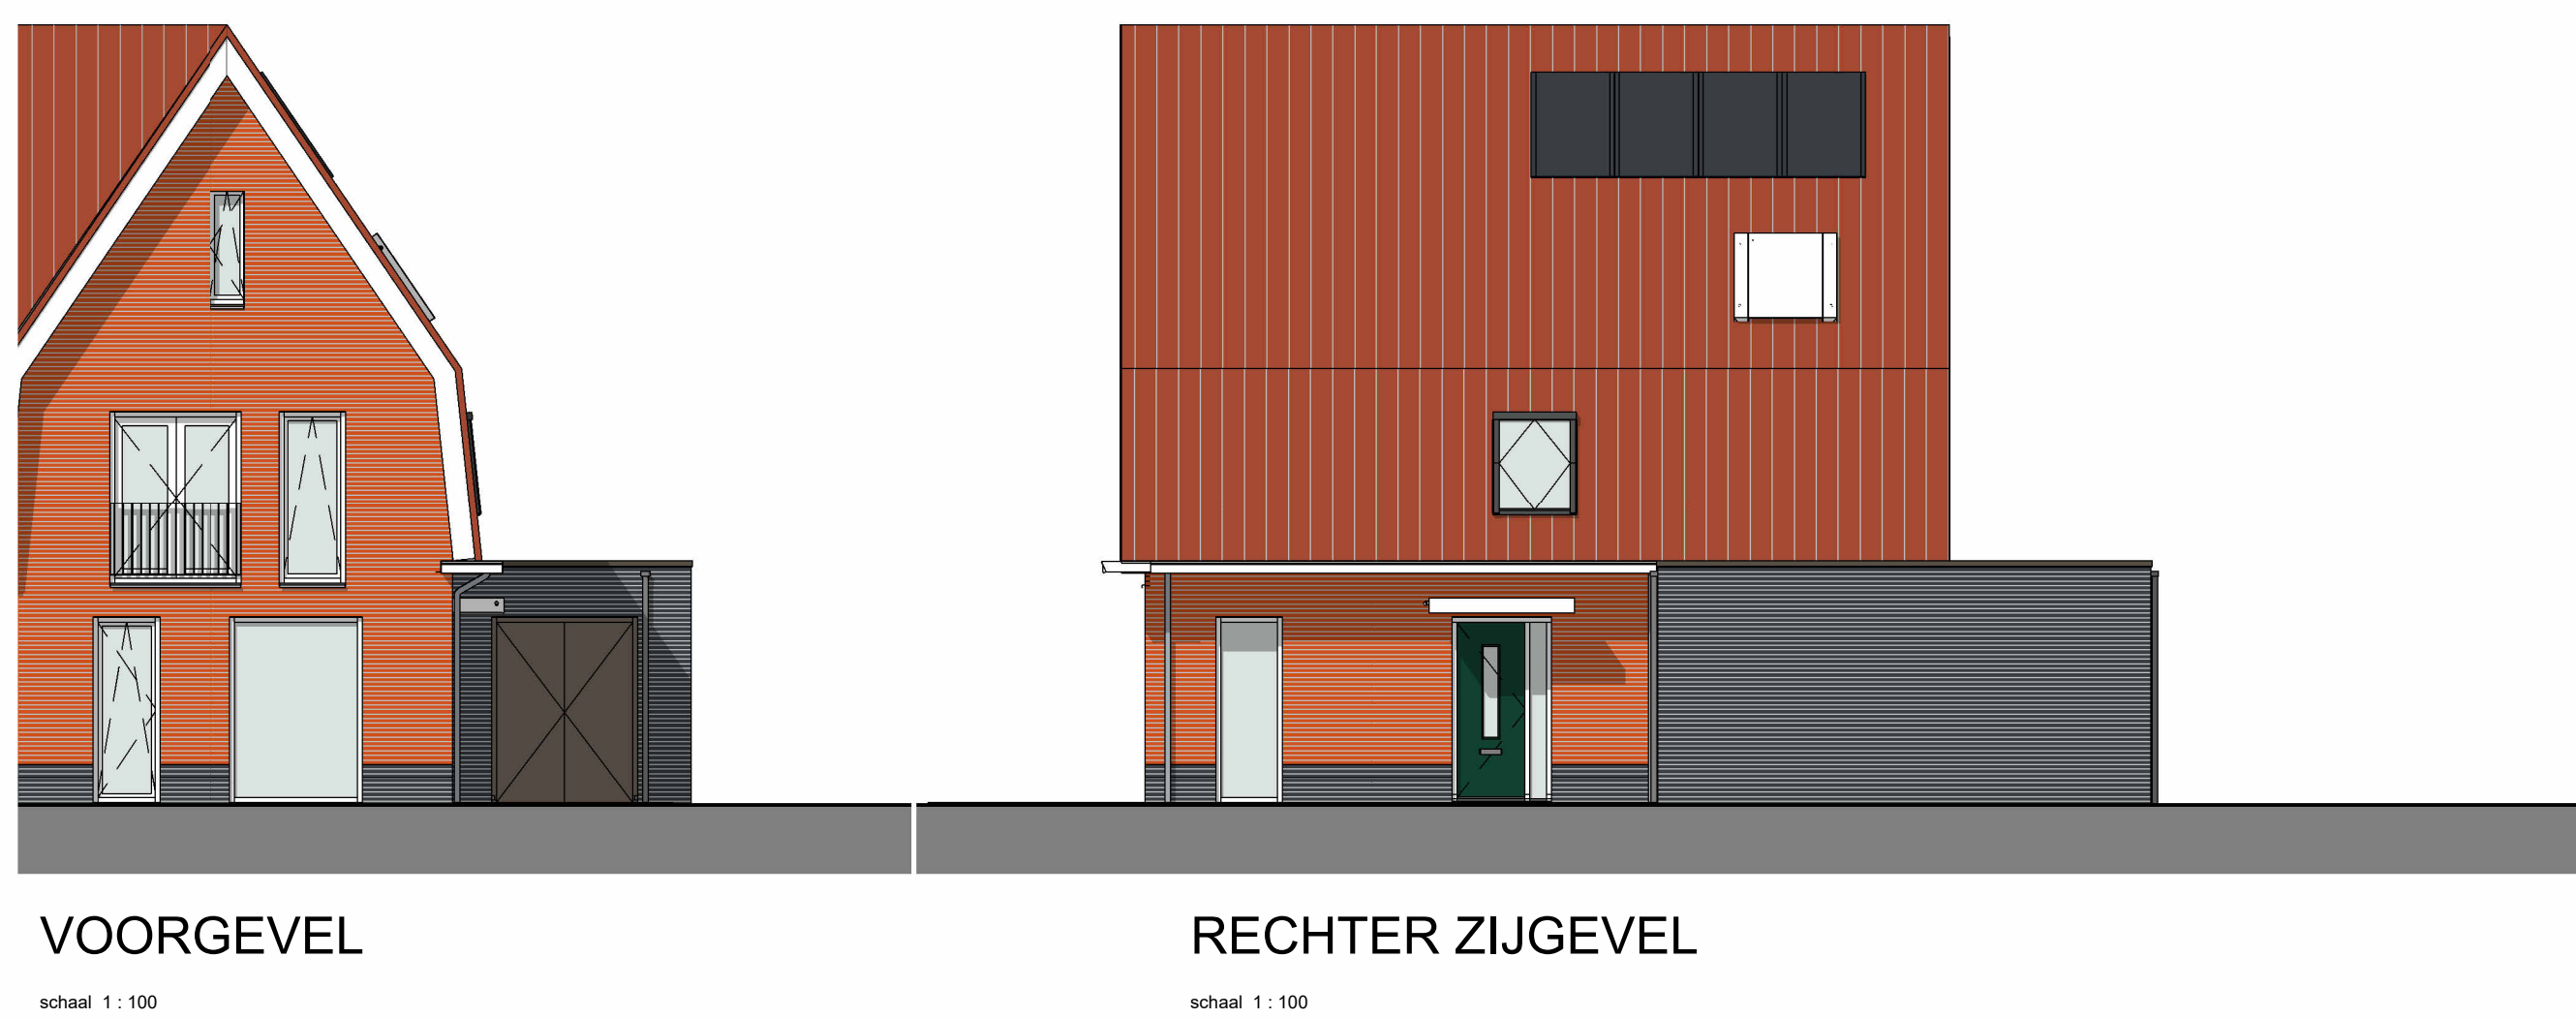

RENNOOI INSTALLATIES:

- ENKELPOLIGE SCHAKELAAR
- SERIESCHAKELAAR
- WISSELSCHAKELAAR
- KRUISSCHAKELAAR
- ENKELPOLIGE SCHAKELAAR MET ENKELE WCD (HORIZONTAAL)
- WISSELSCHAKELAAR MET ENKELE WCD (HORIZONTAAL)
- ENKELE WCD MET RANDAARDE
- DUBBELE WCD MET RANDAARDE (HORIZONTALE MONTAGE)
- DUBBELE WCD MET RANDAARDE (VERTICALE MONTAGE)
- DUBBELE WCD MET RANDAARDE (HALF-OPBOUW)
- DUBBELE WCD MET RANDAARDE (SPATWATERDICHT)
- WCD 2X230 VOLT (PERILEX T.B.V. FORNUIJS)
- WCD 2X230 VOLT (PERILEX T.B.V. WARMTEPOMP)
- WTV AANSLUITPUNT 230 VOLT (HOOFDBEDRIJFING WTV)
- TH AANSLUITPUNT THERMOSTAAT
- RR AANSLUITPUNT RUIMTEREGELING (BU WARMTEPOMP)
- WTV AANSLUITPUNT WTV
- COF AANSLUITPUNT CO-MELDER
- LL AANSLUITPUNT LOZE LEIDING (V.Z.V. CONTROLERAAD)
- X WANDLICHTPUNT
- PLAFONDLICHTPUNT
- ROOMMELDER
- E-RADIATOR
- BELDRUKKER
- SCHIEL
- CAP CENTRAAL AARDPUNT
- ELEKTRISCHE RADIATOR + ENKELE WCD MET RANDAARDE
- VV VERDELER VLOERVERWARMING
- AANSLUITPUNTEN HYDROTOP
- CIRCA MATEN IN MM
- ZB BINNENKOZIJN ZONDER BOVENLICHT
- BN DAGMAAT IN MM (tussen kozijnen)
- OMV OPSTELPLAATS OMVORMER PV-PANEELEN
- WP OPSTELPLAATS CENTRAAL VERWARMINGSTOESTEL (WARMTEPOMP)
- BK ELEKTRISCHE VERWARMING BADKAMER
- WM OPSTELPLAATS WASMACHINE
- WD OPSTELPLAATS WASDROGER
- CM COMBI-MAGNETRON
- AFZ AFZUCKAP (RECIRCULATIE)
- VW VAATWASSER
- B BOILER
- AFZUKING IN TOILET, BADKAMER, KEUKEN, TECHNISCHE RUIMTE, NABU OPSTELLING WM EN WD
- A PLAFOND-OPVOERPUNT MECHANISCHE VENTILATIE
- A MUUR-OPVOERPUNT MECHANISCHE VENTILATIE
- BRG GRONDKABEL T.B.V. BUITENBERGING
- BK BUITENKRAAN MET GEVELKOM
- HOUTEN SCHUTTING MET POORT HOOG 1,8M


WANDEN:

- BUITENMETSELWERK (ENKELZIJDIG SCHOONWERK)
- PREFAB BETON
- HOUTSKELETBOUW (HSB)
- ISOLATIE
- GASBETON G4000
- GASBETON G6000
- GASBETON INCL. TEGELWERK
- T.P.V. BADKAMER TOT OK. PLAFOND
- T.P.V. TOILET CA1250-VL

OVERIGEN:







- P PARKEERPLAATS
- N NESTKASTEN
- BW BORSTWERINGSHOOGTE
- ZW ZONWERING

De gegevens zijn ter indicatie voorzien van kleur; hier kunnen geen rechten aan worden ontleend.
Plattegronden kunnen per bouwnummer afwijken.

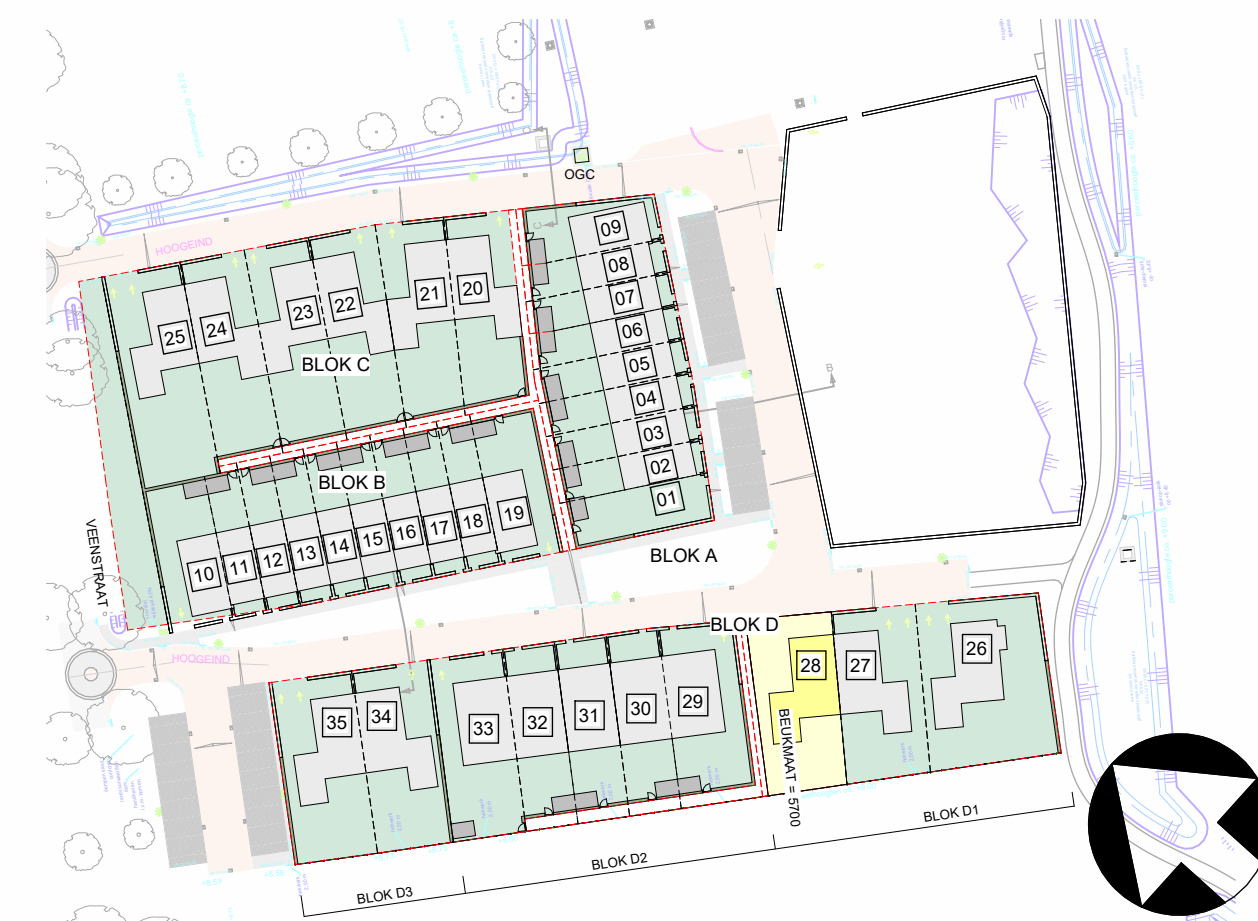

GEVELAANZICHTEN, PLATTEGRONDEN, DOORSNEDE EN SITUATIE

PROJECT	35 WONINGEN HAAGTUINEN MOLENSHOT
ONDERDEEL	TWEE-ONDER-EEN-KAP - TYPE ESDOORN
SCHAAL	1:50/1:100/1:200
DATUM	29-04-2025
FASE	VERKOOP
FORMAAT	A0
BLADNUMMER	VK-07

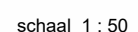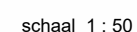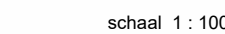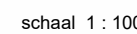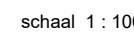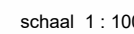

dezen teksten niet worden naar schiedlijke toestanden teruggevoerd, noch een deel

deze lezingen niet worden over schiedelijke toestanden en omstandigheden, noch over deelen der lezingen
