


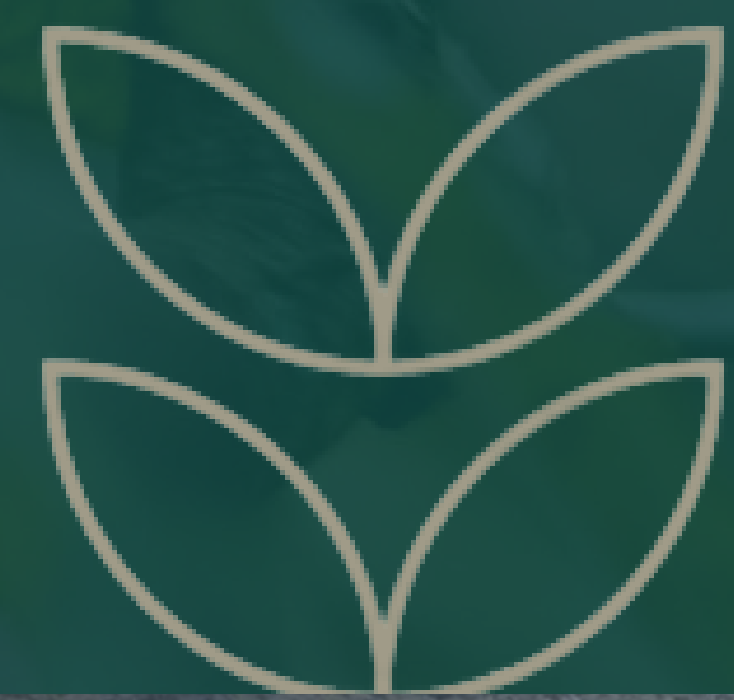


Situatietekening



LEGENDA:

BNR 01 DE HOOGSTAM	BOUWNUMMER + TYPE
---	PERCEELSGRENS
[Green Box]	BESTEMMINGSVLAK WONEN
[Light Green Box]	BESTEMMINGSVLAK NATUUR
[Hatched Box]	GROENSTROOK OPENBAAR TERREIN
[Dark Green Box]	HAAG 2 METER HOOG
[Light Green Box]	HAAG 1 METER HOOG
[Orange Box]	HAAG OPENBAAR TERREIN
[Purple Box]	SIERBEPLANTING
[Patterned Box]	GRASKEIEN T.B.V. PARKEERPLAATS
[Patterned Box]	STRAATLINKERS KEPERVERBAND
[Patterned Box]	STRAATLINKERS HALFSTEENS VERBAND
P	PARKEERPLAATS
[Blue Line]	MOGELIJKE KOPERSOPTIE
[Orange Box]	BOUWVLAK
[Green Circle]	HEESTER
[Green Circle]	BOOM (incl. aanduiding positie stam)

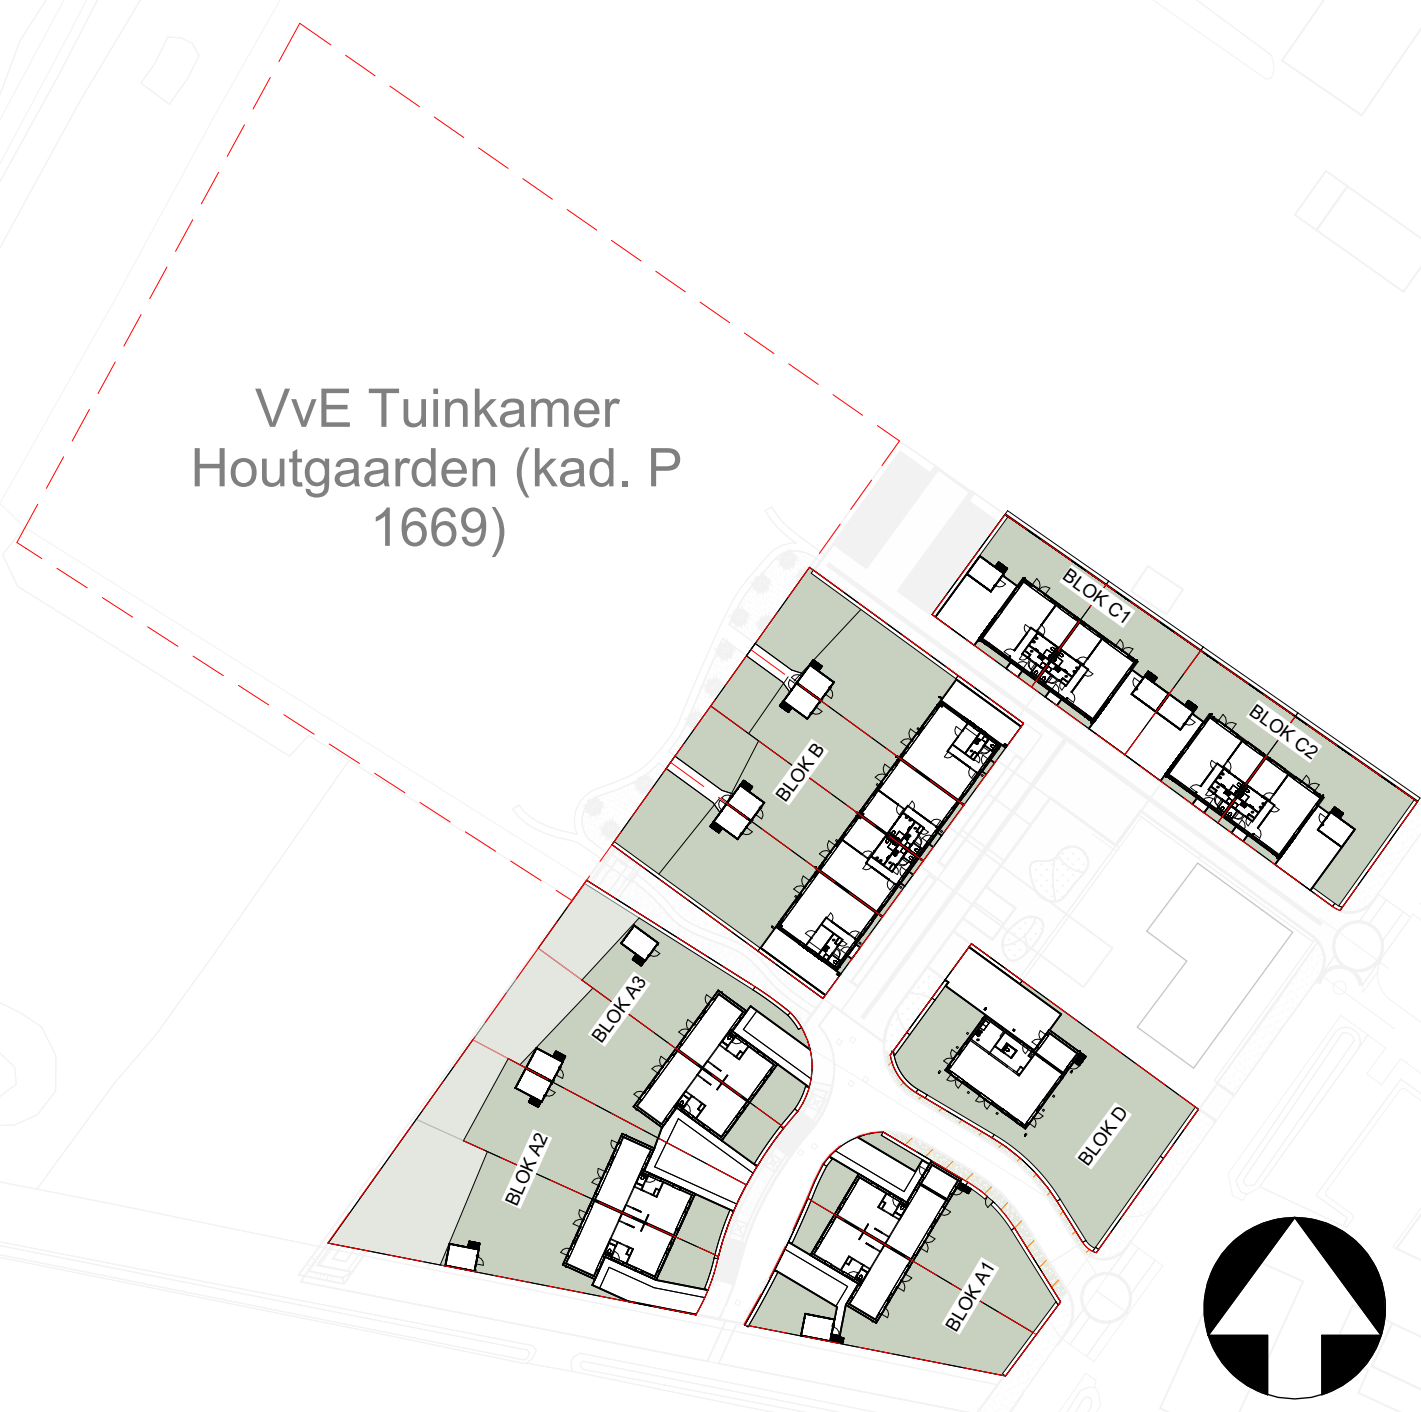

GEMEENTE : GILZE EN RIJEN
KERN : MOLENSCHOT
SCHAAL : 1:200



SITUATIE

PROJECT : 15 woningen Houtgaarden Molenschot
ONDERDEEL : Situatie
SCHAAL : 1:200
DATUM : 02-04-2026
FASE : Verkoop
FORMAAT : A0

BLADNUMMER: VK-001

Van der Heijden Bouw en ontwikkeling B.V.
Industriepark 8 | T (0486) 46 18 55
Postbus 52 | E info@vd-heijden.nl
5374 ZH Schijndel | W www.vd-heijden.nl

winters bouw & ontwikkeling
Vrolijk Leven

Deze tekening mag zonder onze schriftelijke toestemming niet worden verspreid of openbaar gemaakt.